



PF 1 KM 125,050 00

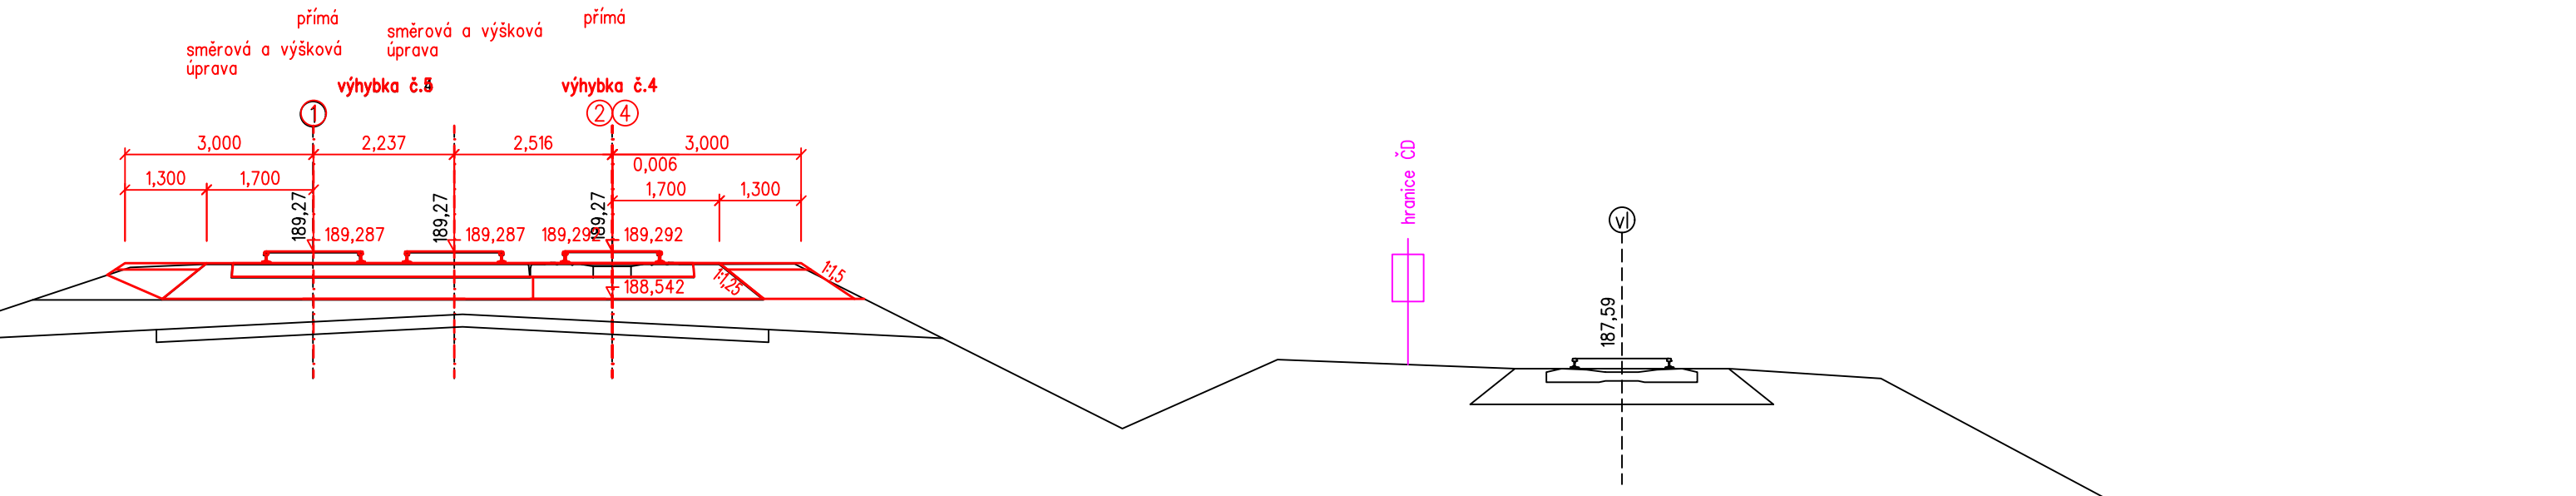

SROV.-183,000

POSUNY OS KOLEJÍ	0,002
------------------	-------


PF 2 KM 125,075 00

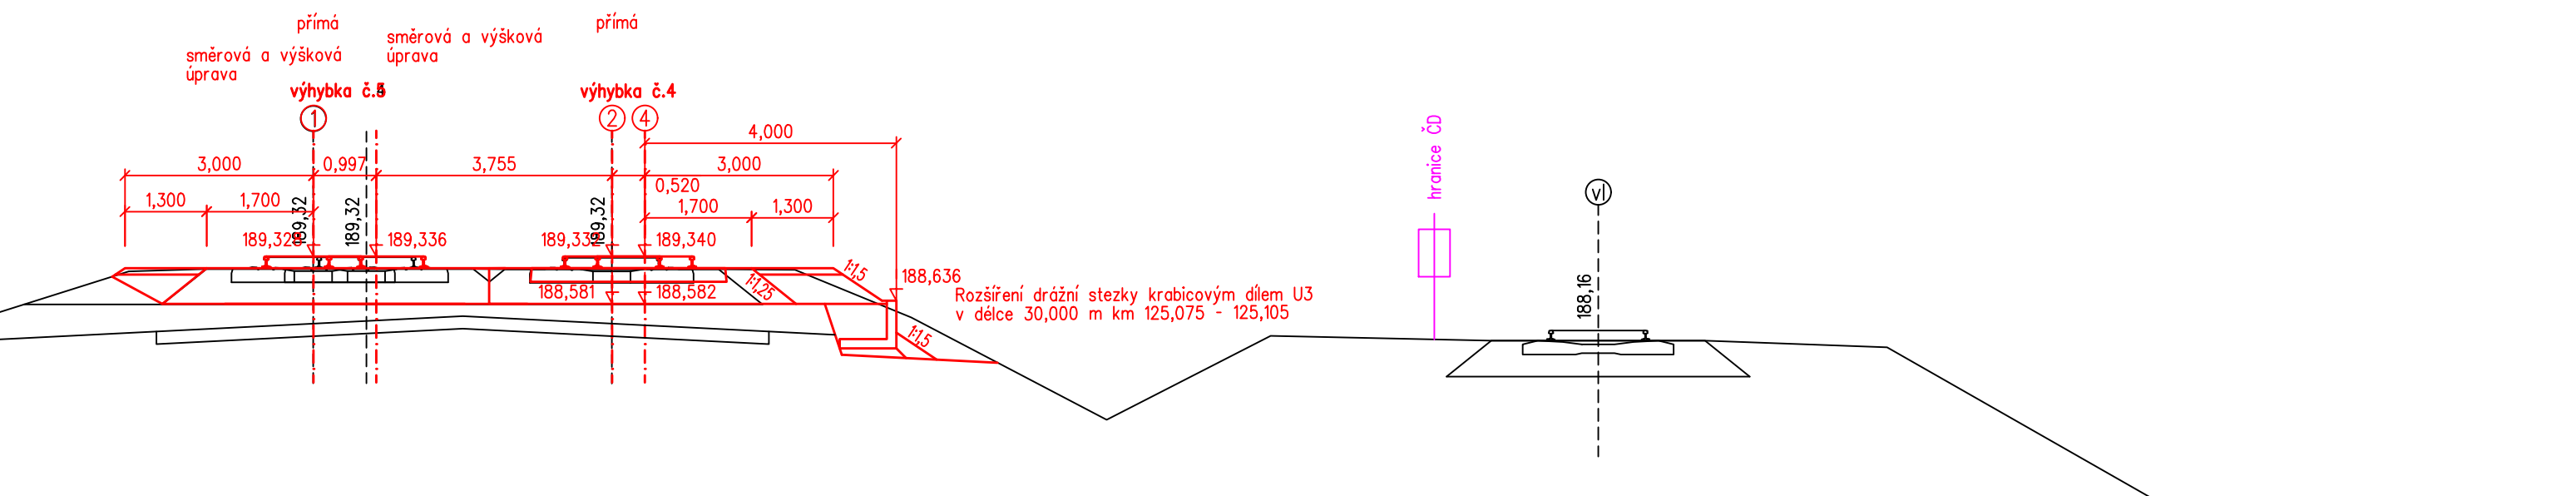

SROV.-183,000

POSUNY OS KOLEJÍ	0,007
------------------	-------


PF 3 KM 125,100 00

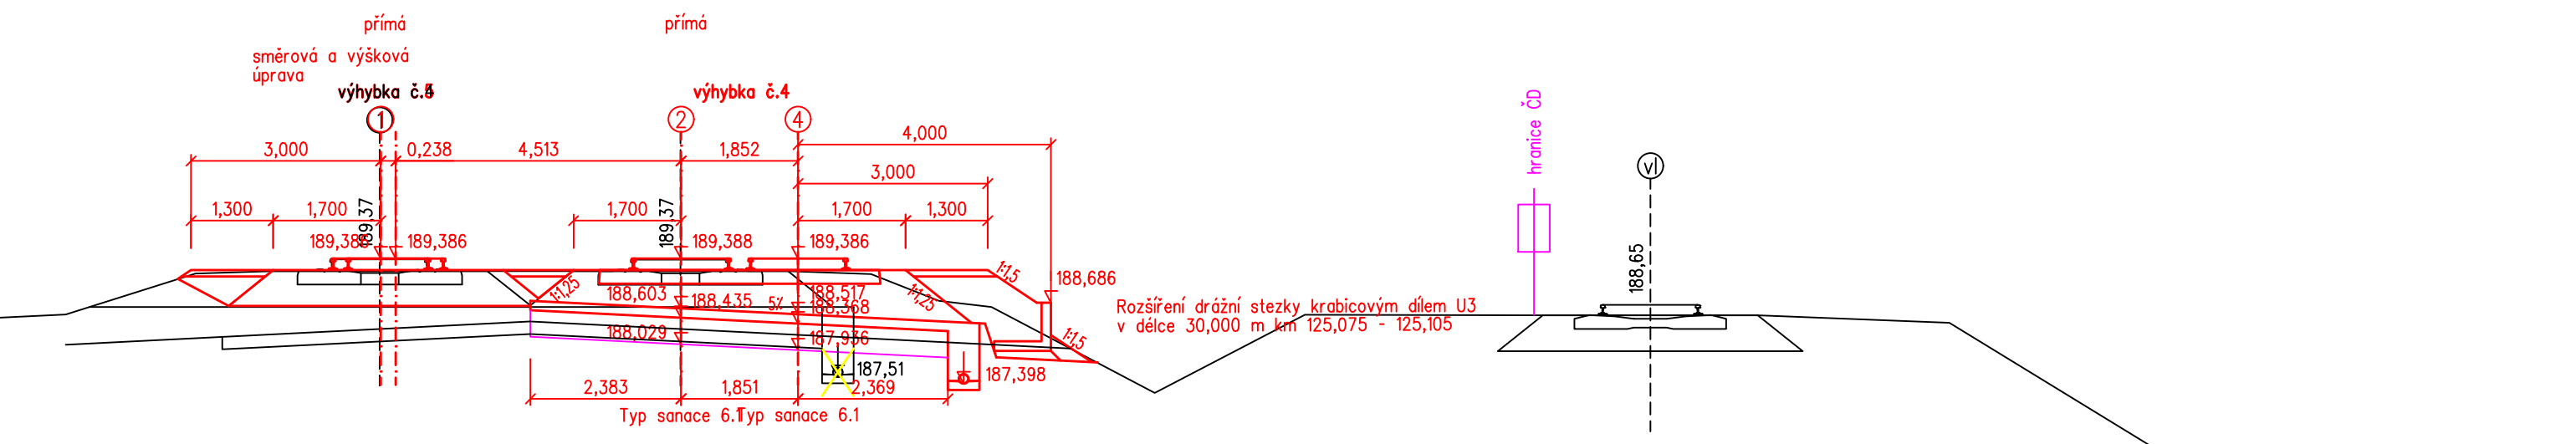

SROV.-182,000

POSUNY OS KOLEJÍ	0,008
------------------	-------


PF 4 KM 125,125 00

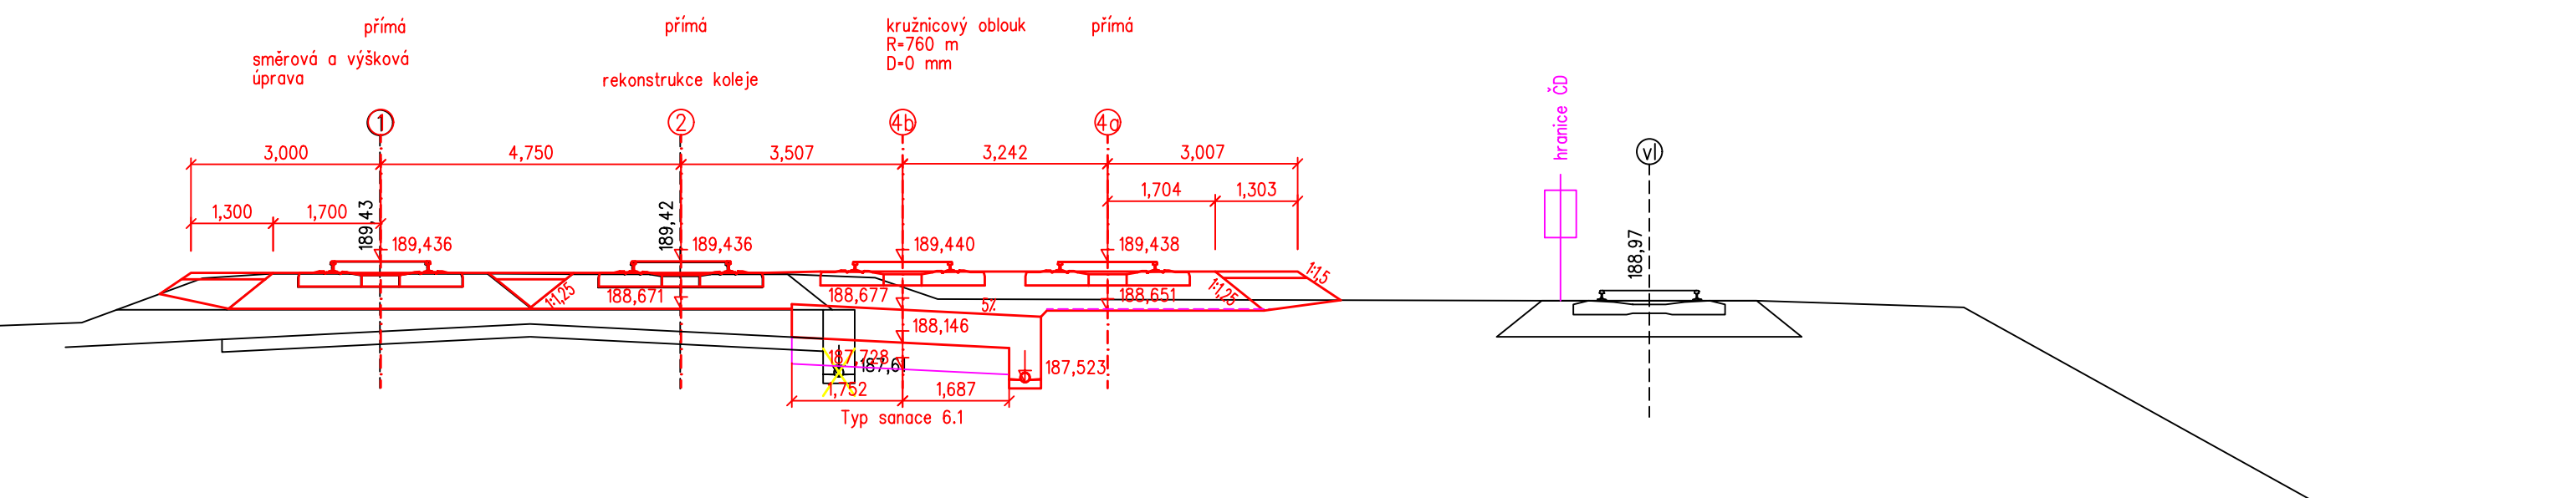

SROV.-183,000

POSUNY OS KOLEJÍ	0,015
------------------	-------


PF 5 KM 125,150 00

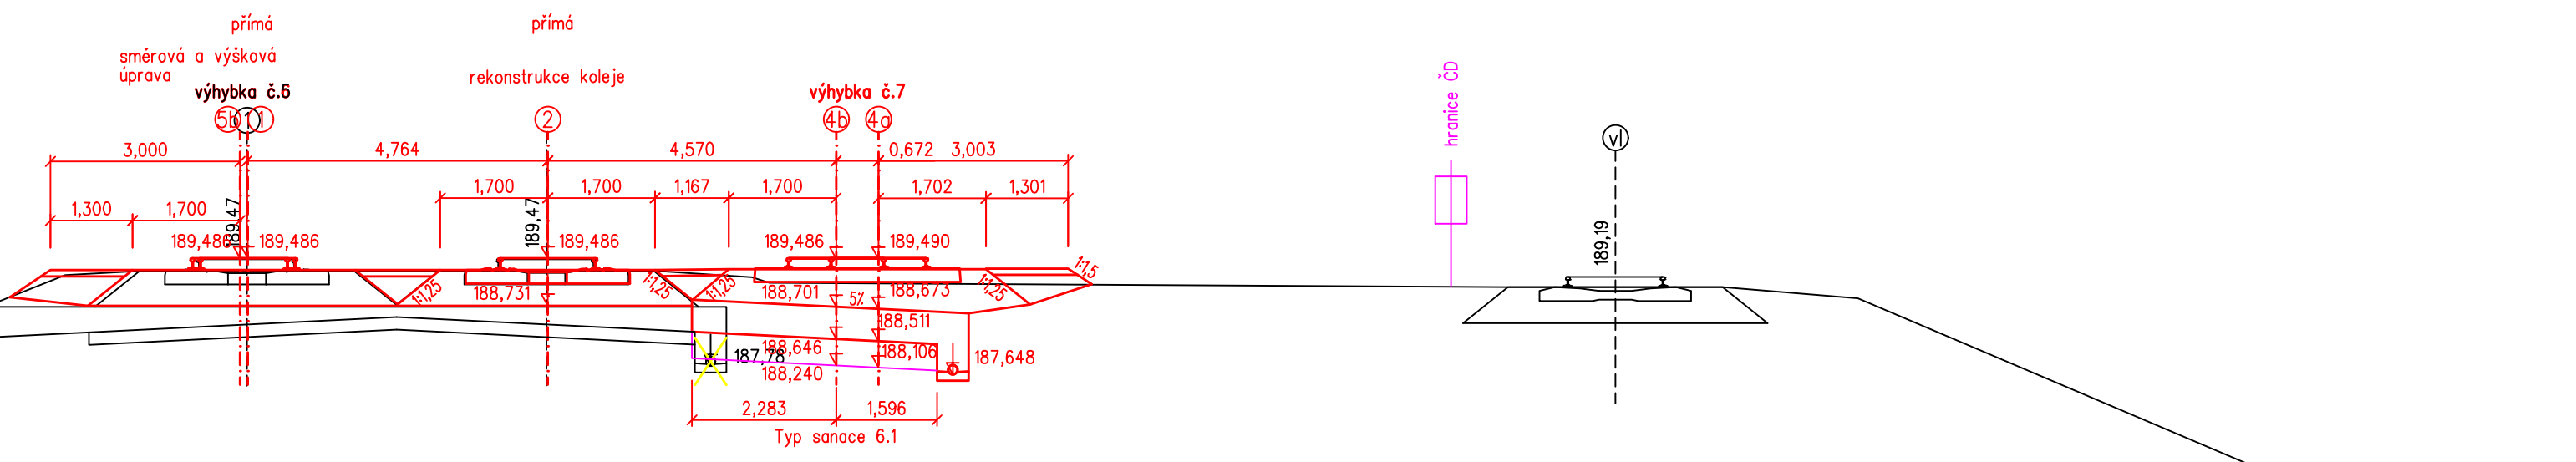

SROV.-183,000

POSUNY OS KOLEJÍ	0,022
------------------	-------

PF 6 KM 125,175 00

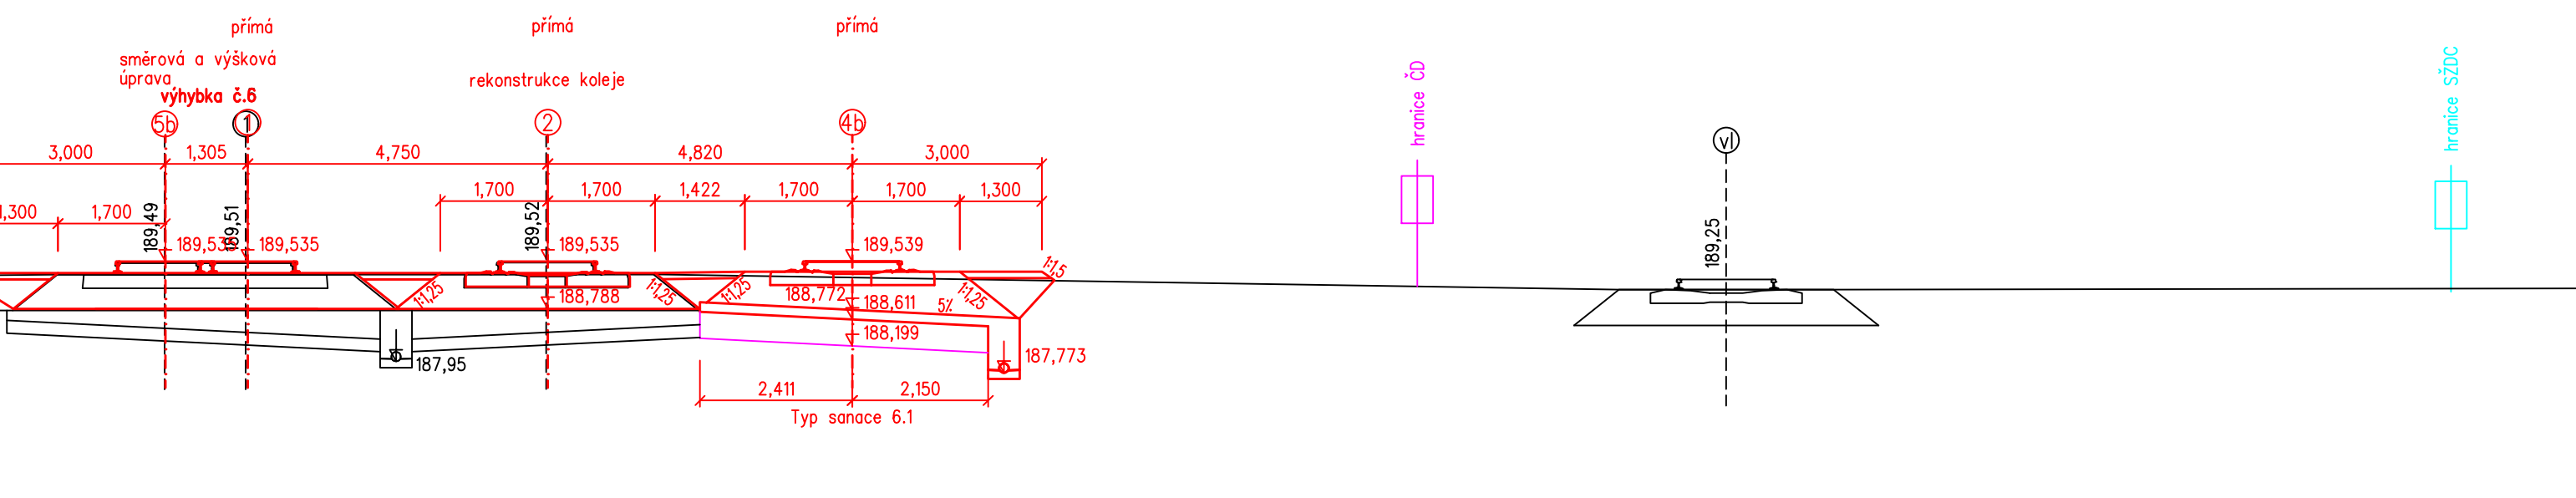

SROV.-184,000

POSUNY OS KOLEJÍ	0,026
------------------	-------

			ČÍSLO SOUPRAVY:
REVIZE Č.	DATUM	ZMĚNA	

 SUDOP BRNO, spol. s r.o. Kounicova 26 611 36 Brno		tel. : +420 972 625 804 E-mail: sudop@sudop-brno.cz	
OBJEDNAVATEL:	Správa železnic, státní organizace, Diázdná 1003/7, 110 00 Praha 1		
PROFESNÍ SKUPINA:	11 KOLEJE, SILNICE	VEDOUcí PROF. SKUPINY	Ing. Petr Rotschein
ODPOVĚDNÝ PROJ. ZKÁZKY	Ing. Radoslav Malák	ODPOVĚDNÝ PROJ. PS, SO	Ing. Dušan Slávik
ODPOVĚDNÝ PROJ. ZKÁZKY	Ing. Radoslav Malák	ODPOVĚDNÝ PROJ. PS, SO	Ing. Dušan Slávik
KRAJ:	Jihomoravský	POVĚŘENÝ Odb:	Židlochovice
		STUPEŇ:	DSPS
		ZAK. ČÍSLO:	20059-01-0820
		ARCH. ČÍSLO:	2020340003
		MĚŘÍTKO:	1:1000/100
		POČET FORMÁTŮ:	10 A4
		DATUM:	10/2020
		ČÁST DOKUM.	PŘÍLOHA
		E.1.1	5.1