PF 43 KM 126,100 00

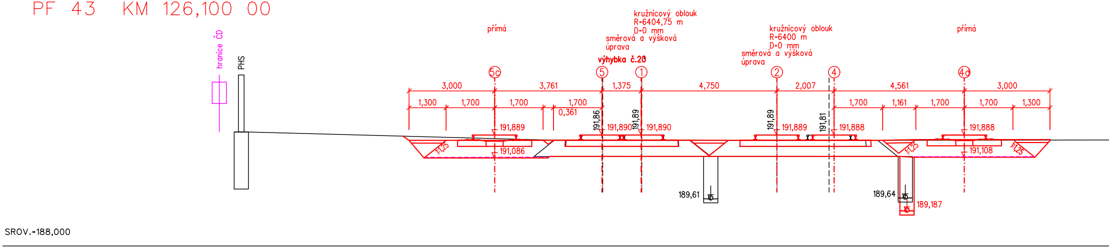
hranice ČD
PHS
přímá
kružnicový oblouk
R=6404,75 m
D=0 mm
směrová a výšková
úprava
výhybka č.20
kružnicový oblouk
R=6400 m
D=0 mm
směrová a výšková
úprava
přímá
5c
5
1
2
4
4a
3,000
3,761
1,375
4,750
2,007
4,561
3,000
1,300
1,700
1,700
1,700
0,361
1,700
1,161
1,700
1,700
1,300
191,86
191,89
191,89
191,81
191,889
191,890
191,890
191,889
191,888
191,888
191,086
191,108
1:1,25
1:1,25
1:1,25
189,61
189,64
189,187
SROV.=188,000

POSUNY OS KOLEJÍ	0,000

PF 44 KM 126,125 00

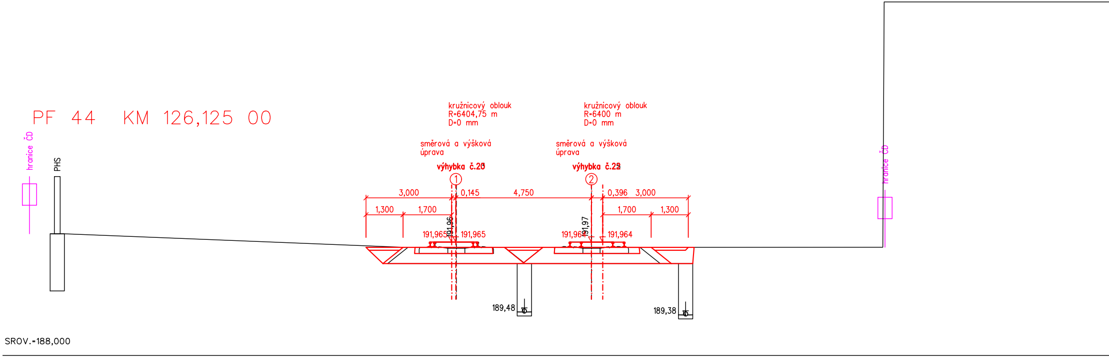
hranice ČD
PHS
kružnicový oblouk
R=6404,75 m
D=0 mm
směrová a výšková
úprava
výhybka č.20
kružnicový oblouk
R=6400 m
D=0 mm
směrová a výšková
úprava
výhybka č.22
1
2
3,000
0,145
4,750
0,396
3,000
1,300
1,700
1,700
1,300
191,96
191,97
191,965
191,965
191,964
191,964
189,48
189,38
hranice ČD
SROV.=188,000

POSUNY OS KOLEJÍ	0,003

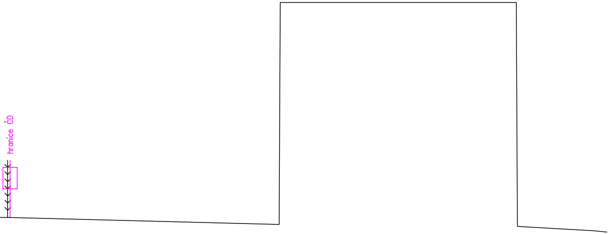

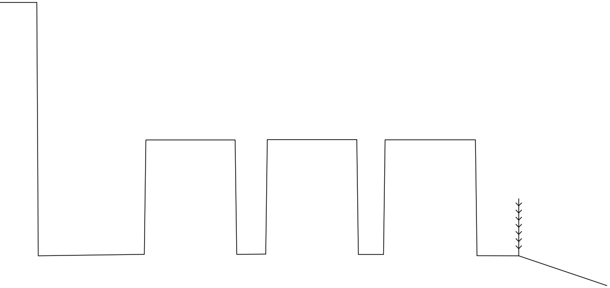

PF 45 KM 126,150 00

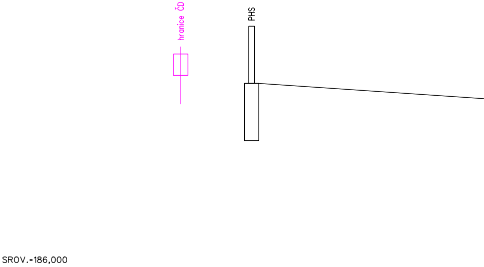
hranice ČD
PHS
SROV.=186,000

POSUNY OS KOLEJÍ

PF 46 KM 126,175 00

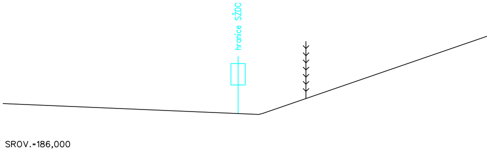
hranice SŽDC
SROV.=186,000

POSUNY OS KOLEJÍ

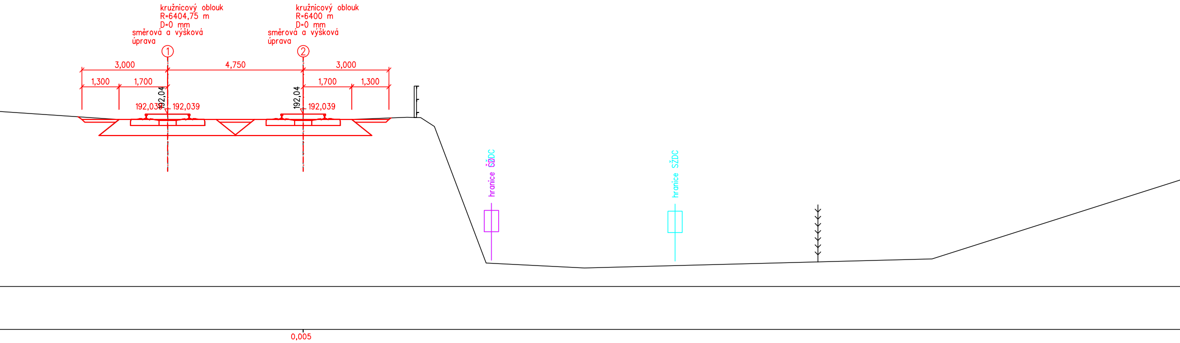
kružnicový oblouk
R=6404,75 m
D=0 mm
směrová a výšková
úprava
①
kružnicový oblouk
R=6400 m
D=0 mm
směrová a výšková
úprava
②
3,000
4,750
3,000
1,300
1,700
1,700
1,300
192,04
192,039
192,039
192,04
192,039
hranice ČD
hranice SŽDC
0,005

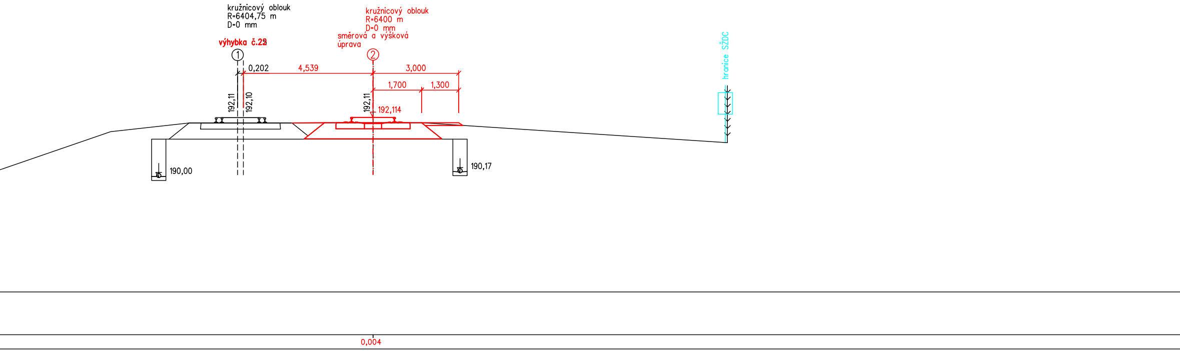
kružnicový oblouk
R=6404,75 m
D=0 mm
výhybka č.25
①
kružnicový oblouk
R=6400 m
D=0 mm
směrová a výšková
úprava
②
0,202
4,539
3,000
1,700
1,300
192,11
192,10
192,11
192,114
190,00
190,17
hranice SŽDC
0,004

PF 47 KM 126,200 00

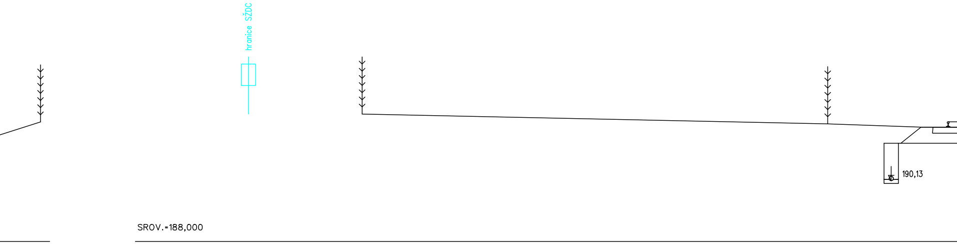
hranice SŽDC
190,13
SROV.=188,000

POSUNY OS KOLEJÍ	

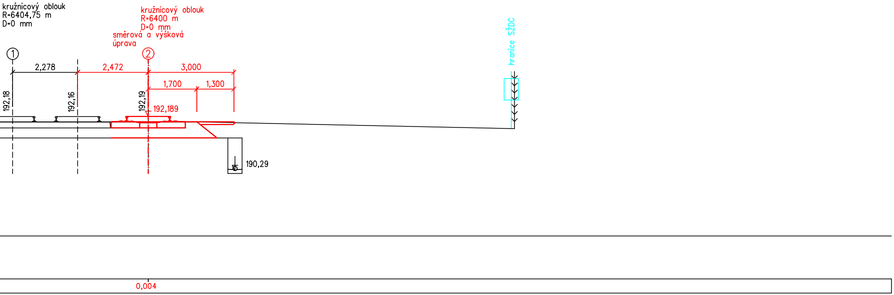
kružnicový oblouk
R=6404,75 m
D=0 mm
kružnicový oblouk
R=6400 m
D=0 mm
směrová a výšková
úprava
hranice SŽDC
①
②
2,278
2,472
3,000
1,700
1,300
192,18
192,16
192,19
192,189
190,29
0,004

sfdi
STÁTNÍ FOND DOPRAVNÍ INFRASTRUKTURY

SPRÁVA ŽELEZNIC

			ČÍSLO SOUPRAVY:
REVIZE Č.	DATUM	ZMĚNA	

SUDOP BRNO

SUDOP BRNO, spol. s r.o.
Kounicova 26
611 36 Brno

OBJEDNAVATEL:	Správa železnic, státní organizace, Dlážděná 1003/7, 110 00 Praha 1 Stavební správa východ (organizační jednotka)		tel. : +420 972 625 804 E-mail: sudop@sudop-brno.cz
PROFESNÍ SKUPINA:	11 KOLEJE, SILNICE	VEDOUCÍ PROF. SKUPINY Ing. Petr Rotschein	ŘEDITEL Ing. Kamil Chmela
ODPOVĚDNÝ PROJ. ZAKÁZKY Ing. Radoslav Molák	ODPOVĚDNÝ PROJ. PS, SO Ing. Dušan Slávik	NAVRHL, VYPRACOVAL Ing. Dušan Slávik	KONTROLOVAL Ing. Petr Rotschein
KRAJ: Jihomoravský	POVĚŘENÝ OÚ: Židlochovice		STUPEŇ: DSPS

Modernizace a elektrizace trati Hrušovany u Brna - Židlochovice
SO 01-16-01 žst. Hrušovany u Brna, železniční spodek
SO 01-17-01 žst. Hrušovany u Brna, železniční svršek

Příčné řezy M 1:100 8.část

ZAK. ČÍSLO 20059-01-0820	ARCH. ČÍSLO 2020340003
MĚŘÍTKO 1:1000/100	POČET FORMÁTŮ 10 A4
DATUM:	10/2020
ČÁST DOKUM. E.1.1	PŘÍLOHA 5.8