



PF 7 KM 700 00

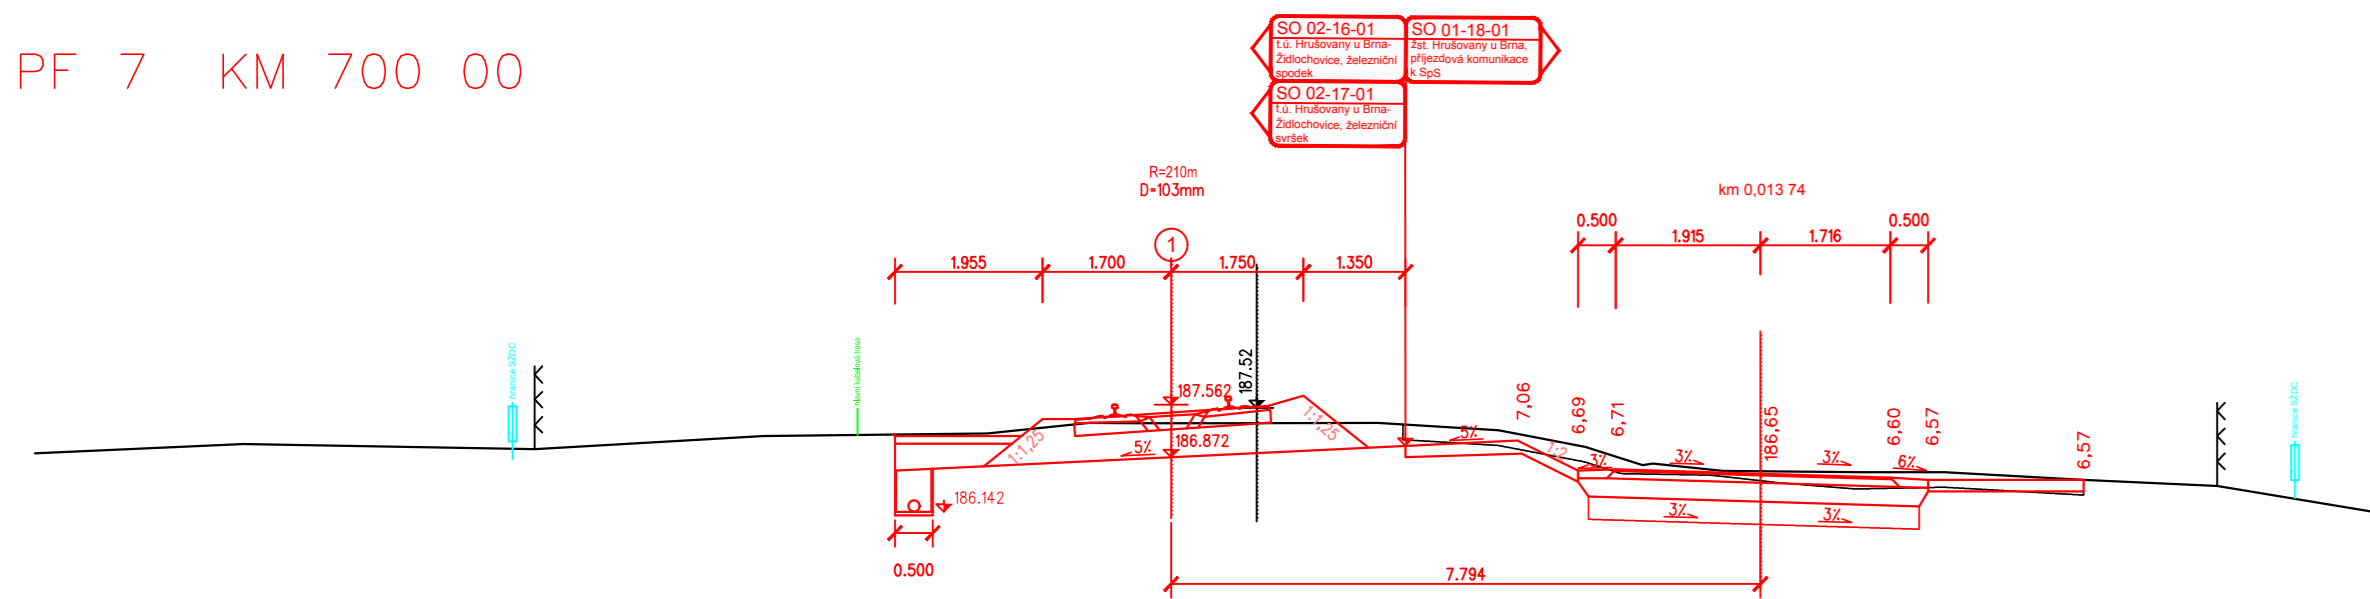


SROV.-180.000

PF 8 KM 750 00

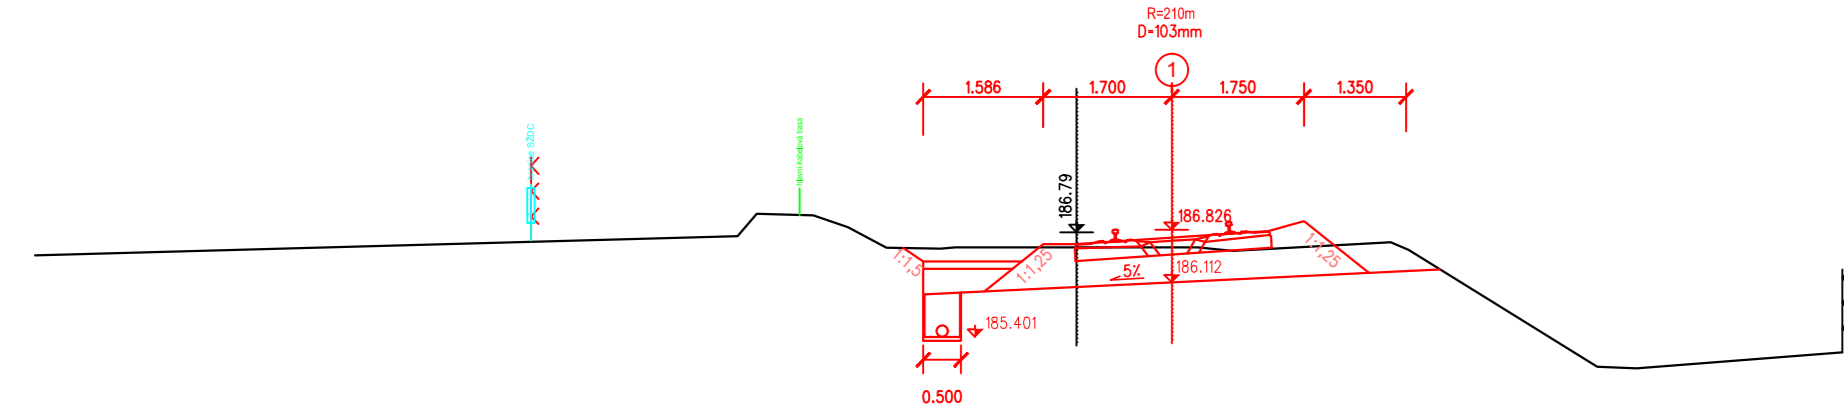


SROV.-180.000

PF 9 KM 800 00

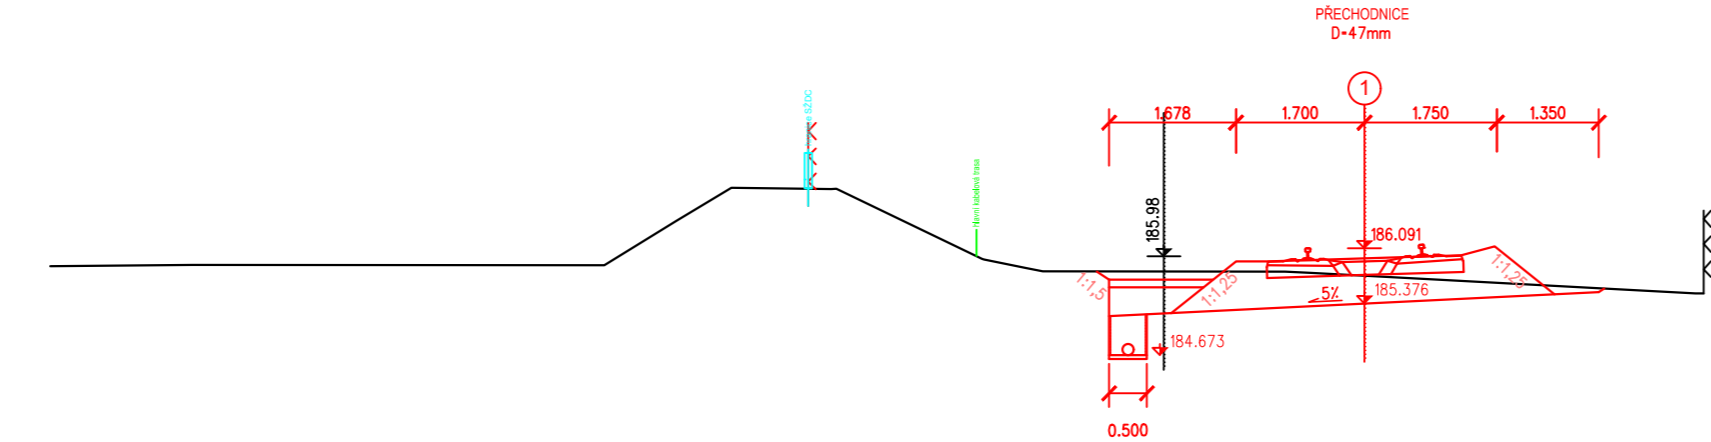


SROV.-180.000

PF 10 KM 850 00

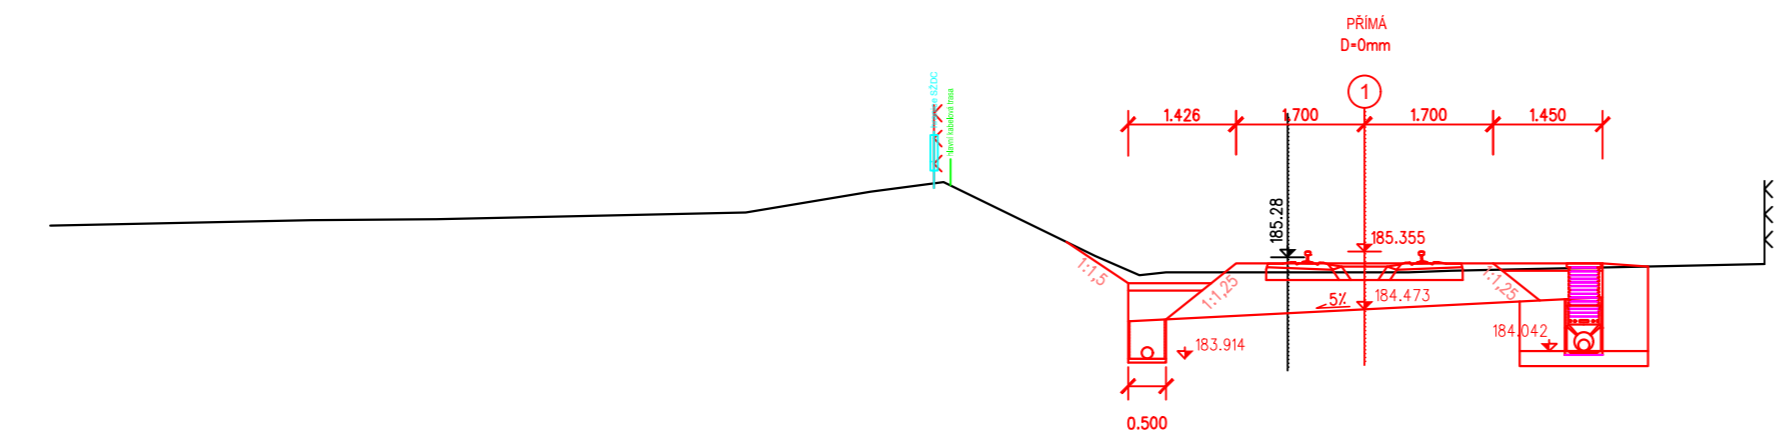


SROV.-179.000

PF 11 KM 900 00

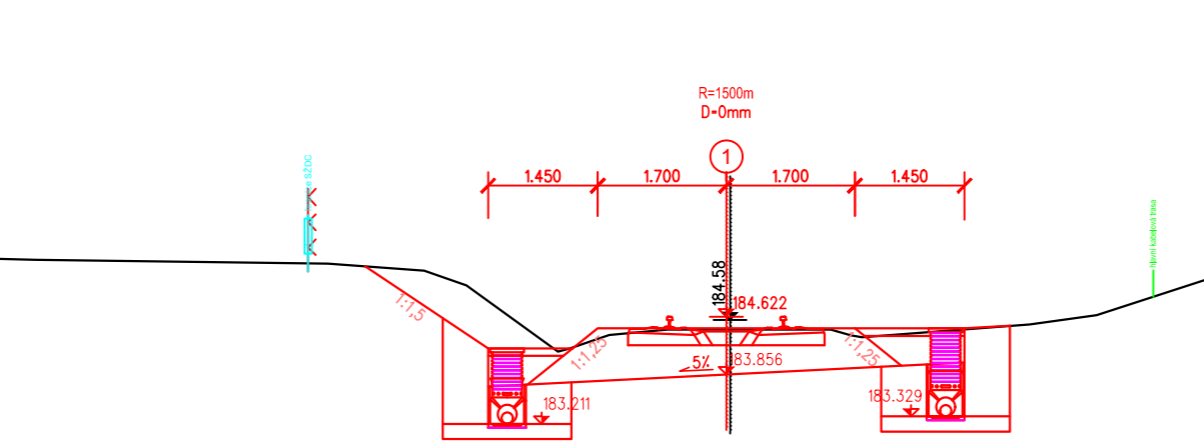


SROV.-179.000

PF 12 KM 950 00

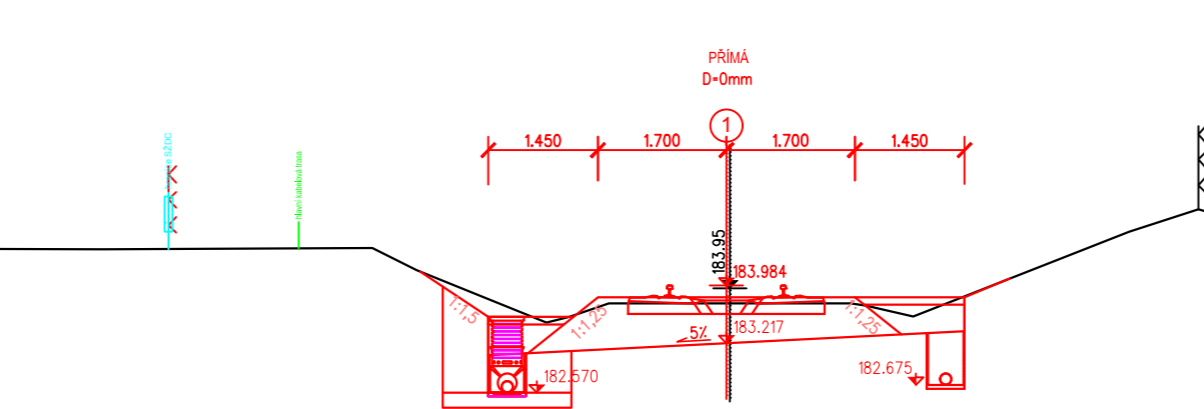


SROV.-178.000

PF 13 KM 1,000 00

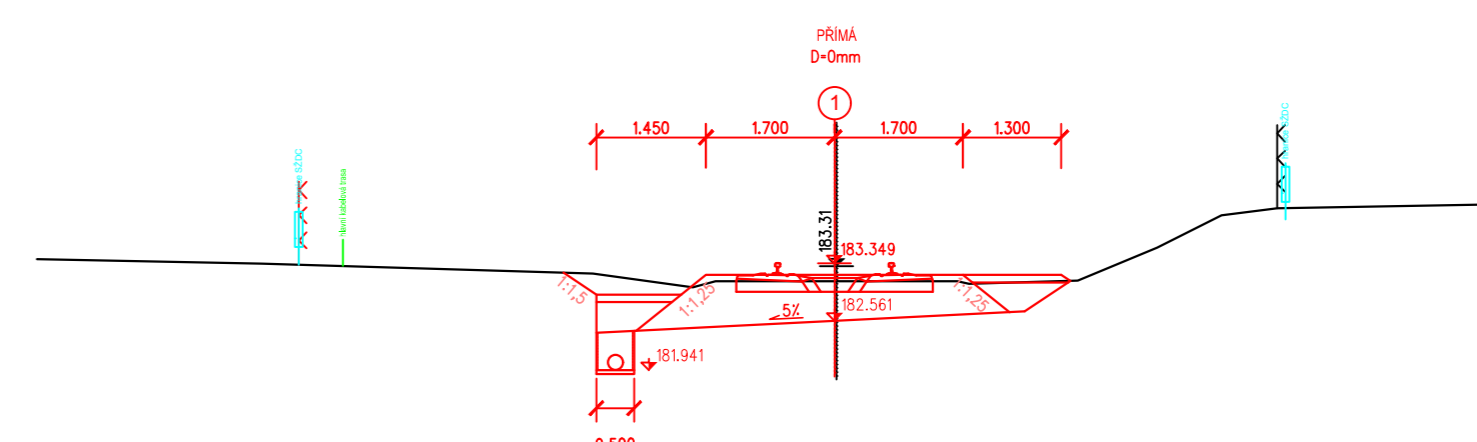

SROV.-177.000

PF 14 KM 1,050 00

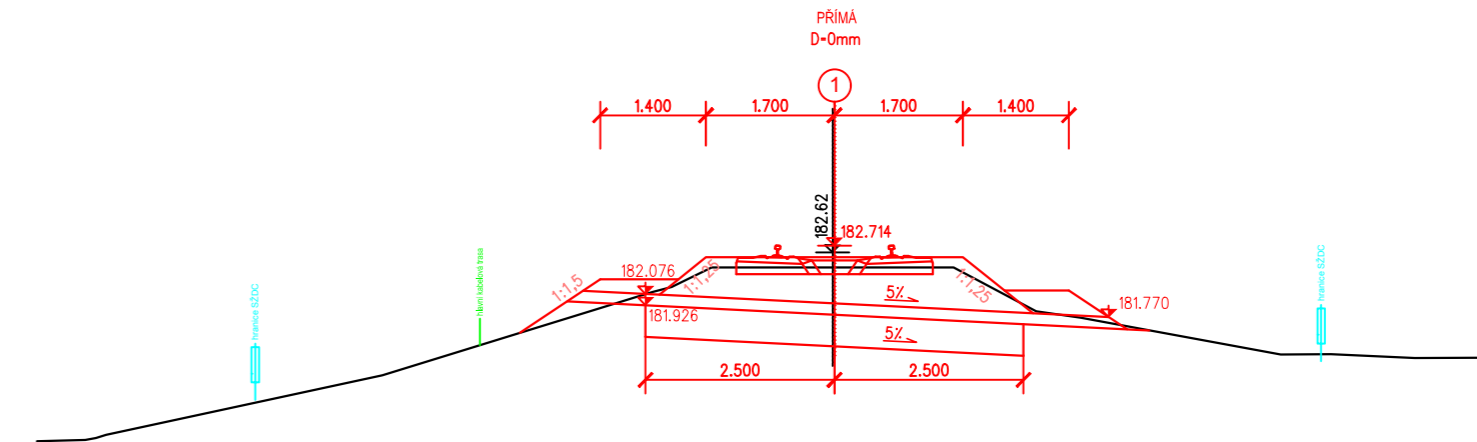

SROV.-175.000



Výšky nivelety temene kolejnice
Výškový systém: B.p.v.

			ČÍSLO SOUPRAVY:
REVIZE Č.	DATUM	ZMĚNA	

 SUDOP BRNO, spol. s r.o. Kounicova 26 611 36 Brno			
OBJEDNAVATEL: Správa železnic, státní organizace, Dílžďěň 1003/7, 110 00 Praha 1 Stavební správa východ (organizační jednotka)		tel. : +420 972 625 804 E-mail: sudop@sudop-brno.cz	
PROFESNÍ SKUPINA: 11 KOLEJE	VEDOUcí PROF. SKUPINY Ing. Petr Rotschein	ŘEDITEL Ing. Kamil Chmela	
ODPOVĚDNÝ PROJ. ZÁKÁZKY Ing. Radoslav Molák	ODPOVĚDNÝ PROJ. PS, SO Ing. Dominika Vlachová	NAVRHL, VYPRACOVAL Ing. Dominika Vlachová	KONTROLOVAL Ing. Petr Rotschein
KRAJ: Jihomoravský		PŮVĚŘENÝ OÚ: Židlochovice	
Modernizace a elektrizace trati Hrušovsky u Brna - Židlochovice SO 02-16-01 t.ú. Hrušovsky u Brna - Židlochovice, železniční spodek SO 02-17-01 t.ú. Hrušovsky u Brna - Židlochovice, železniční svršek		STUPEŇ: DSPS ZAK. ČÍSLO 20059-01-0820 MERITKO 1:100 POČET FORMÁTŮ 6x44 DATUM: 10/2020	
Příčné řezy M 1:100 km 0,700 - km 1,050		PŘÍLOHA E.1.1.3+E.1.1.4 5.2	