TRATIVODNÍ VÝUSŤ V KM 1,029

PŮDORYS

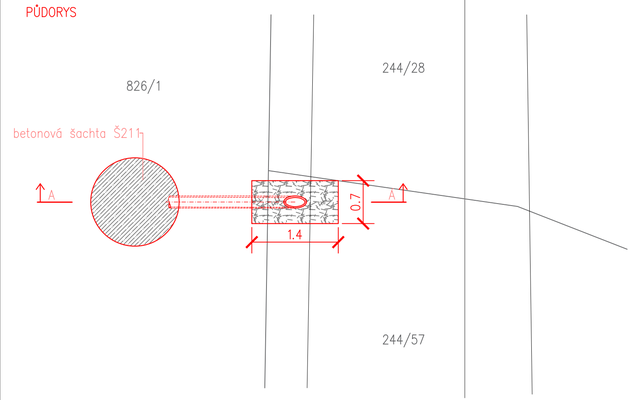

ŘEZ A–A

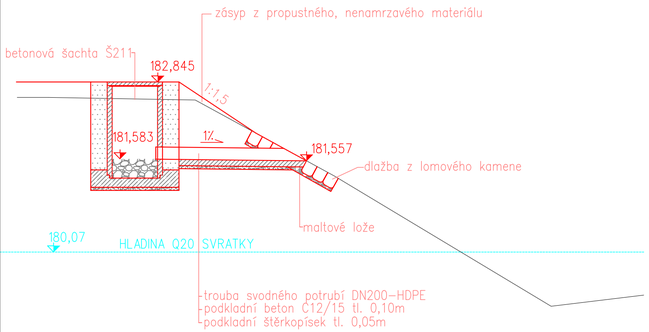

SROV.-178.000

TRATIVODNÍ VÝUSŤ V KM 1,100

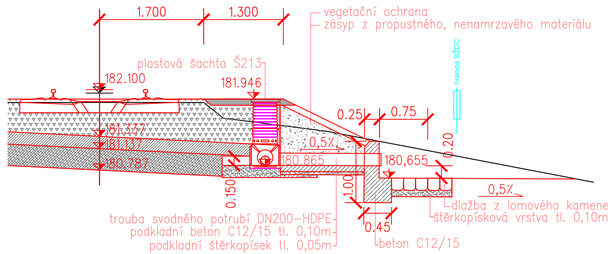

SROV.-179.000

TRATIVODNÍ VÝUSŤ V KM 2,143

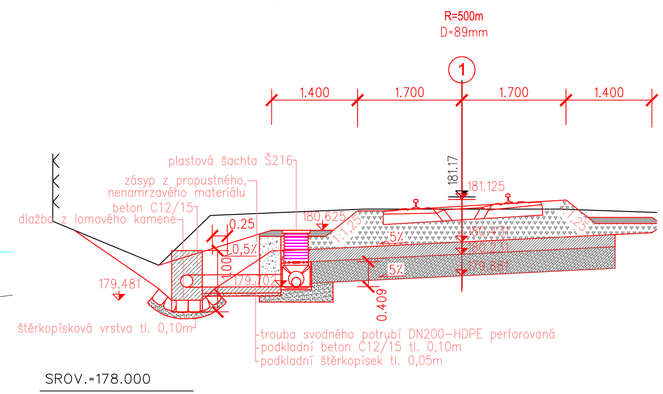

SROV.-178.000

PŘÍČNÝ PŘECHOD POD KOLEJÍ V KM 0,997

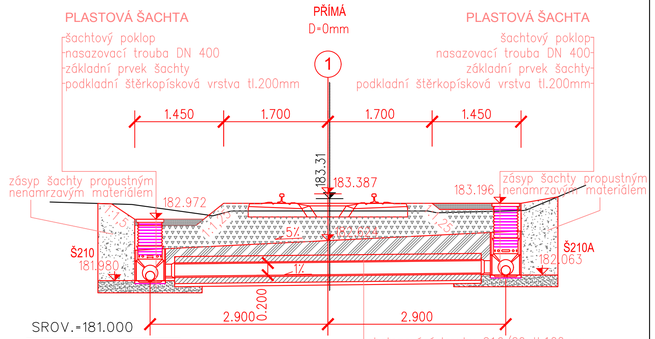

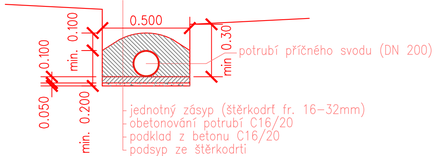

PŘÍČNÉ ŘEZY TRATIVODŮ

TRATIVOD S JEDNOTNOU TRATIVODNÍ VÝPLNÍ OBALENÝ GEOTEXTÍLII
u trativodů se sklonem minimálně 0,5%

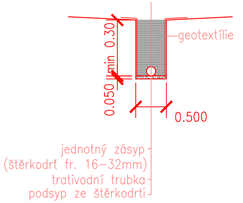

TRATIVOD S JEDNOTNOU TRATIVODNÍ VÝPLNÍ OBALENÝ GEOTEXTÍLII NA BETONOVÉM LOŽI
u trativodů se sklonem menším než 0,5%

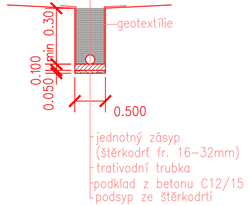

Výšky nivelety temene kolejnice
Výškový systém: B.p.v.

			ČÍSLO SOUPRAVY:
REVIZE Č.	DATUM	ZMĚNA	

SUDOP BRNO

SUDOP BRNO, spol. s r.o.
Kounicova 26
611 36 Brno

OBJEDNAVATEL:	Správa železnic, státní organizace, Dlážděná 1003/7, 110 00 Praha 1 Stavební správa východ (organizační jednotka)		tel. : +420 972 625 804 E-mail: sudop@sudop-brno.cz
PROFESNÍ SKUPINA:	11 KOLEJE	VEDOUCÍ PROF. SKUPINY Ing. Petr Rotschein	ŘEDITEL Ing. Kamil Chmela
ODPOVĚDNÝ PROJ. ZAKÁZKY Ing. Radoslav Mošák	ODPOVĚDNÝ PROJ. PS, SO Ing. Dominika Vlachová	NAVRHL, VYPRACOVAL Ing. Dominika Vlachová	KONTROLOVAL Ing. Petr Rotschein
KRAJ: Jihomoravský	POVĚŘENÝ OÚ: Židlochovice		STUPEŇ: DSPS

Modernizace a elektrizace trati Hrušovany u Brna - Židlochovice
SO 02-16-01 t.ú. Hrušovany u Brna - Židlochovice, železniční spodek
SO 02-17-01 t.ú. Hrušovany u Brna - Židlochovice, železniční svršek

Detaily odvodnění

ZAK. ČÍSLO 20059-01-0820	ARCH. ČÍSLO 2020340003
MĚŘÍTKO 1:50	POČET FORMÁTŮ 4xA4
DATUM: 10/2020	
ČÁST DOKUM. E.1.1.3+E.1.1.4	PŘÍLOHA 10.1