



PF 7 KM 2,550 0

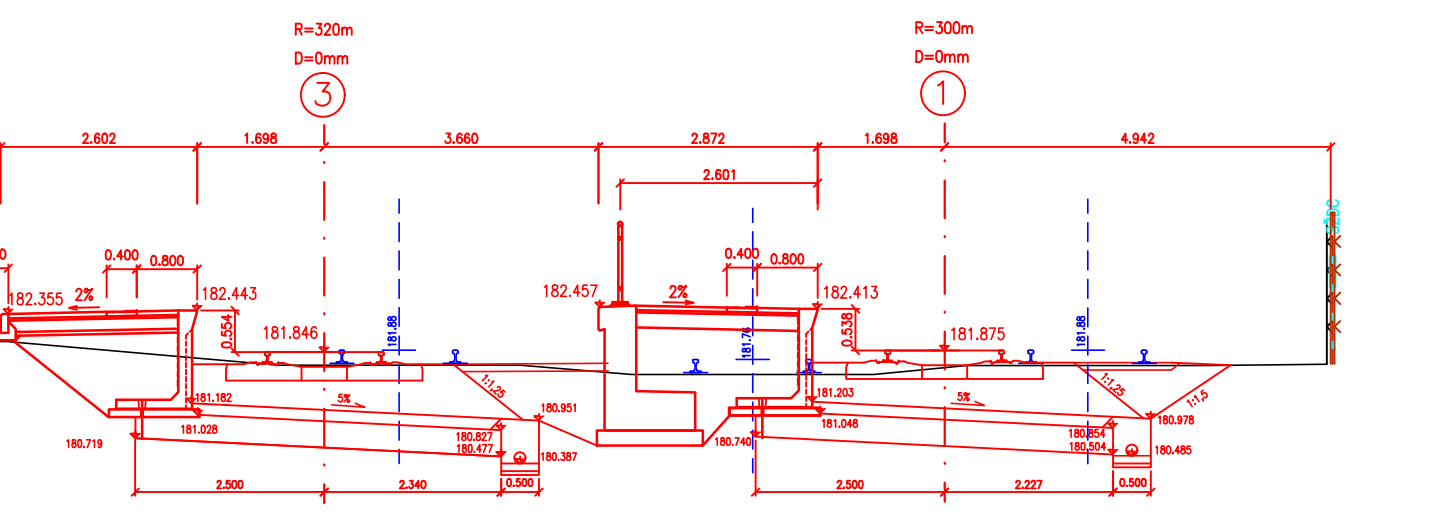

SROV.=177.000

OS.VZDALENOST A SIRKA PLANE	8.206			
KOTA T.K. NOVA	181.859	181.880	181.880	
KOTA T.K. STAVAJICI	181.883	181.761	181.882	
POSUNY OS KOLEJI			1.896	


PF 9 KM 2,600 0

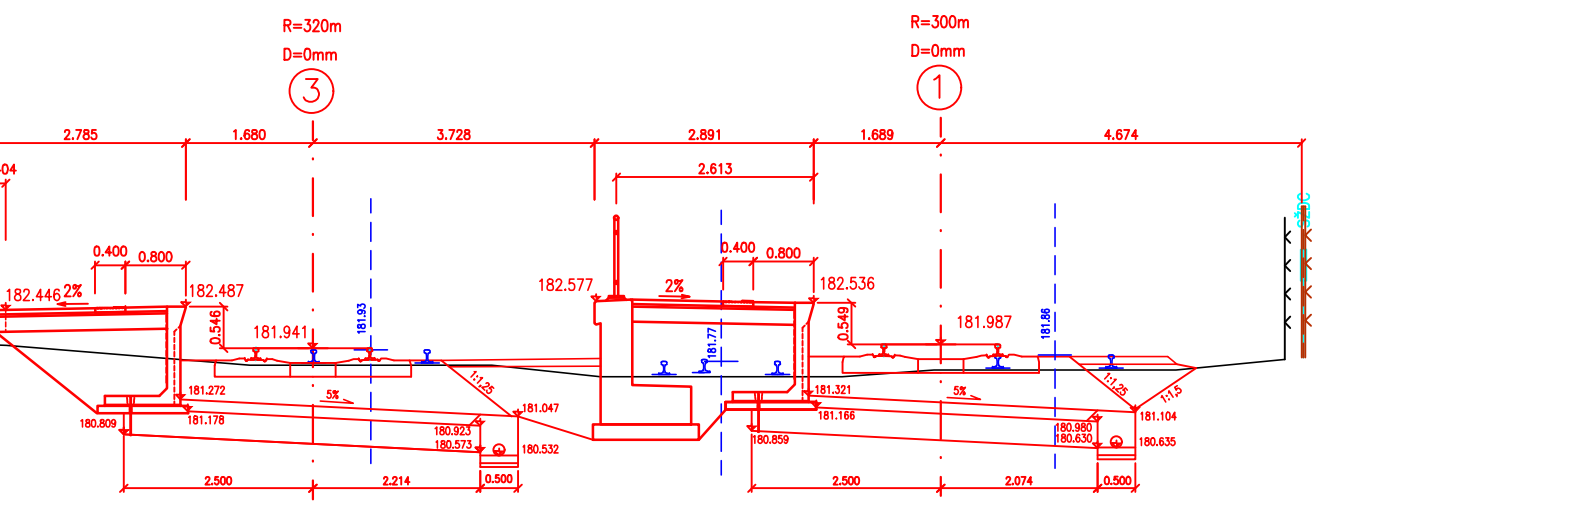

SROV.=177.000

OS.VZDALENOST A SIRKA PLANE	8.307			
KOTA T.K. NOVA	181.949	181.999	181.999	
KOTA T.K. STAVAJICI	181.926	181.773	181.859	
POSUNY OS KOLEJI			1.510	


PF 11 KM 2,650 0

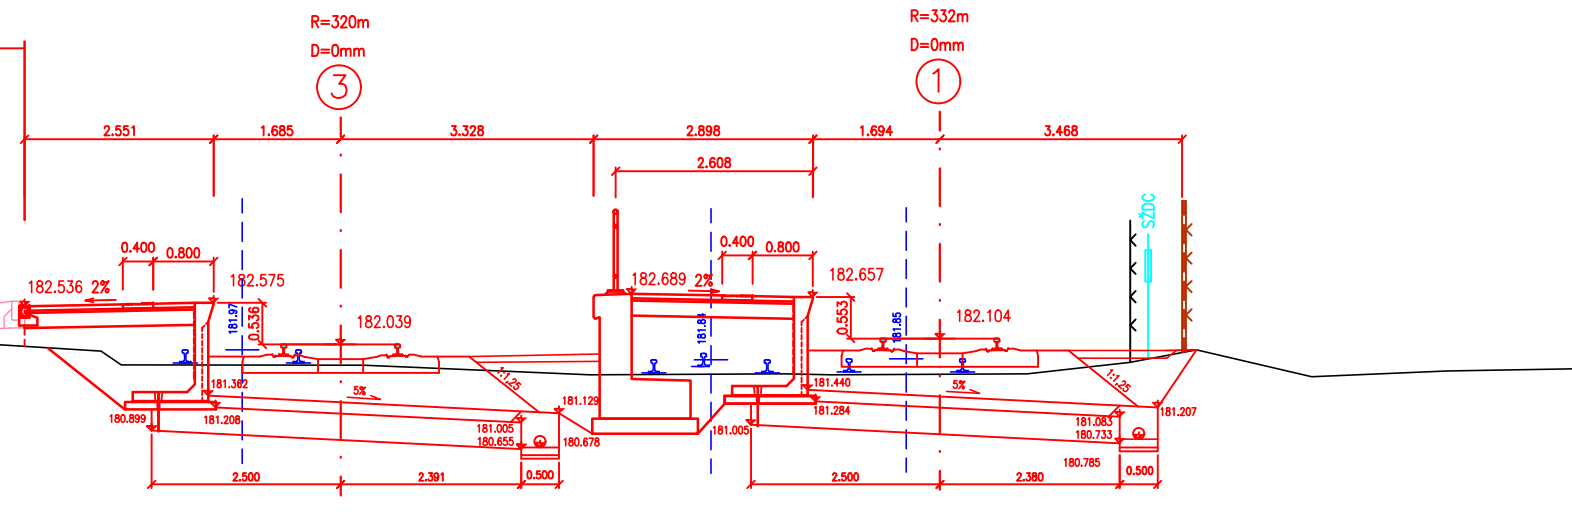

SROV.=177.000

OS.VZDALENOST A SIRKA PLANE	7.928			
KOTA T.K. NOVA	182.039	182.117	182.117	
KOTA T.K. STAVAJICI	181.946	181.835	181.848	
POSUNY OS KOLEJI			0.446	


PF 13 KM 2,700 0

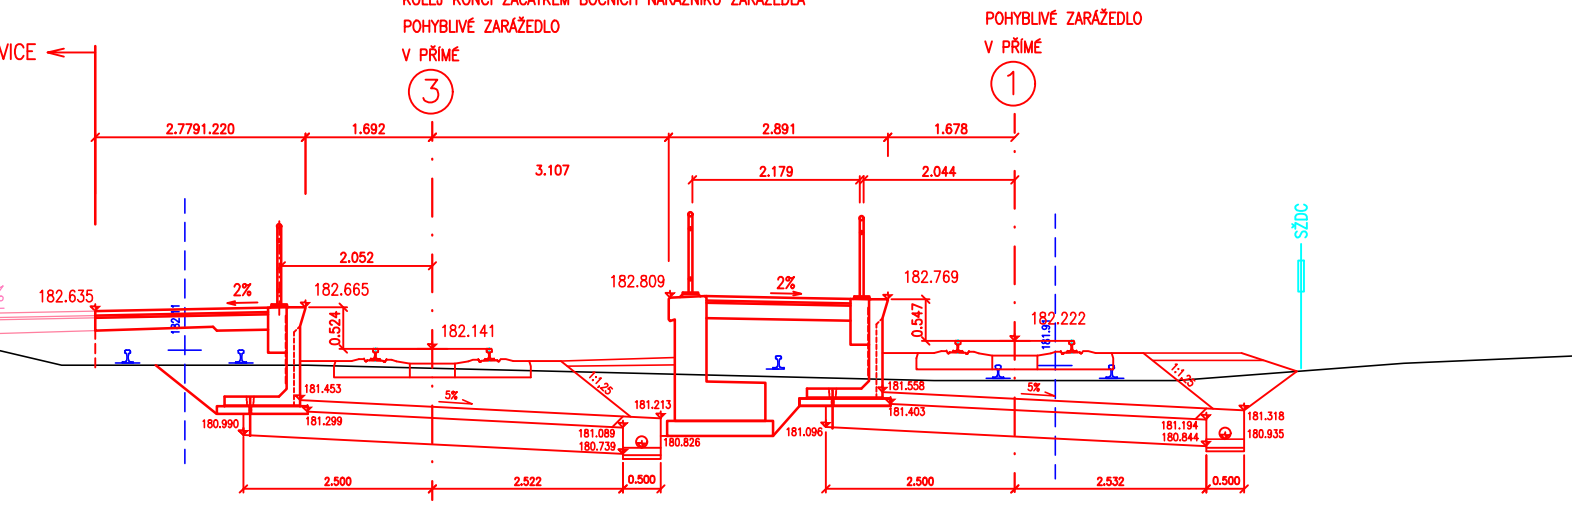

SROV.=177.000

OS.VZDALENOST A SIRKA PLANE	7.705			
KOTA T.K. NOVA	182.130	182.236	182.236	
KOTA T.K. STAVAJICI	182.114	182.114	181.912	
POSUNY OS KOLEJI			0.535	


PF 6 KM 2,525 0

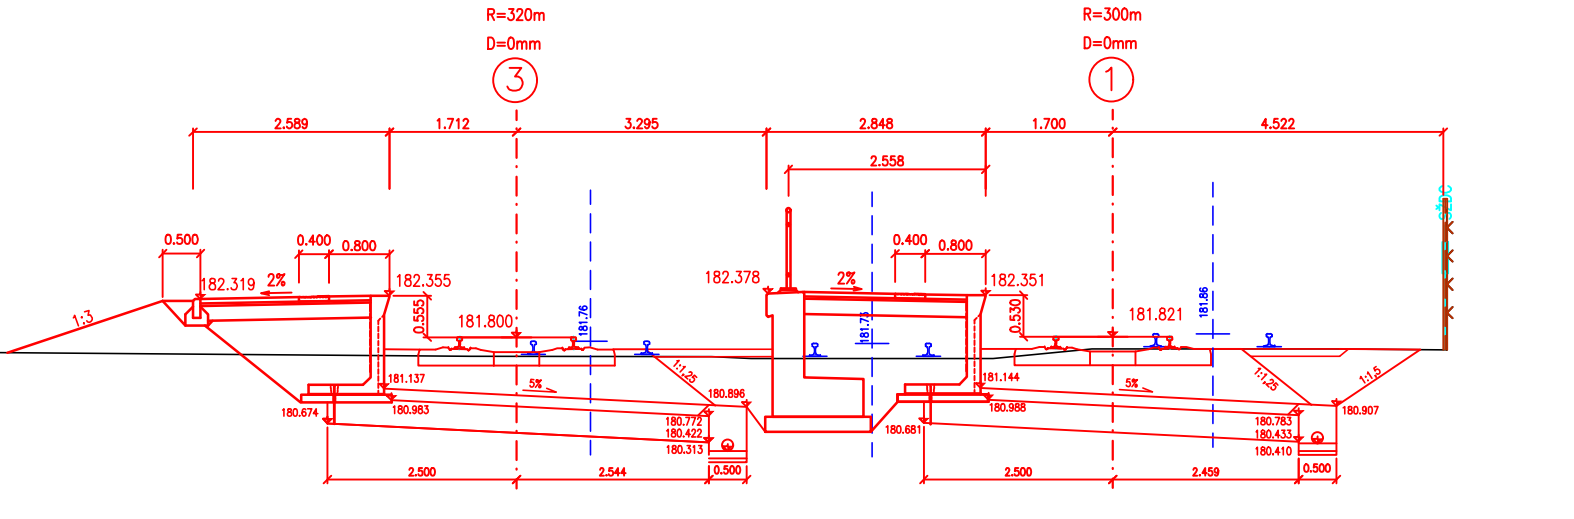

SROV.=177.000

OS.VZDALENOST A SIRKA PLANE	7.888			
KOTA T.K. NOVA	181.814	181.821	181.821	
KOTA T.K. STAVAJICI	181.760	181.734	181.861	
POSUNY OS KOLEJI			1.325	


PF 8 KM 2,575 0

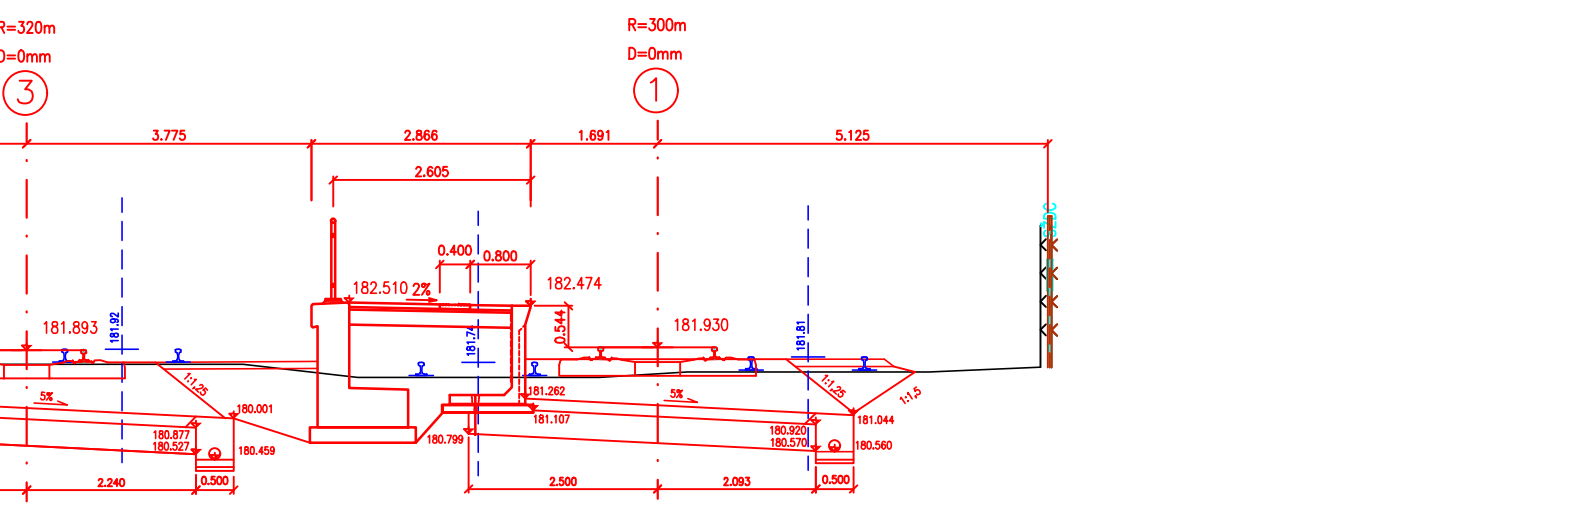

SROV.=177.000

OS.VZDALENOST A SIRKA PLANE	8.346			
KOTA T.K. NOVA	181.904	181.939	181.939	
KOTA T.K. STAVAJICI	181.916	181.741	181.814	
POSUNY OS KOLEJI			1.992	


PF 10 KM 2,625 0

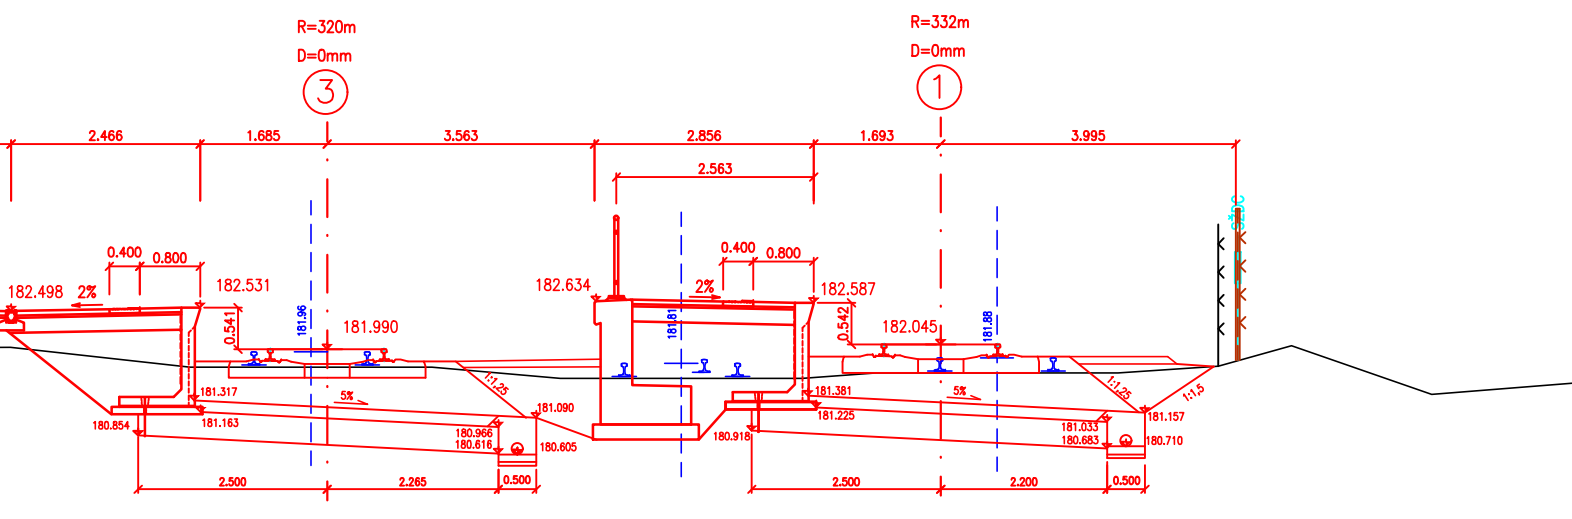

SROV.=177.000

OS.VZDALENOST A SIRKA PLANE	8.117			
KOTA T.K. NOVA	181.934	182.058	182.058	
KOTA T.K. STAVAJICI	181.959	181.808	181.879	
POSUNY OS KOLEJI			0.744	


PF 12 KM 2,675 0

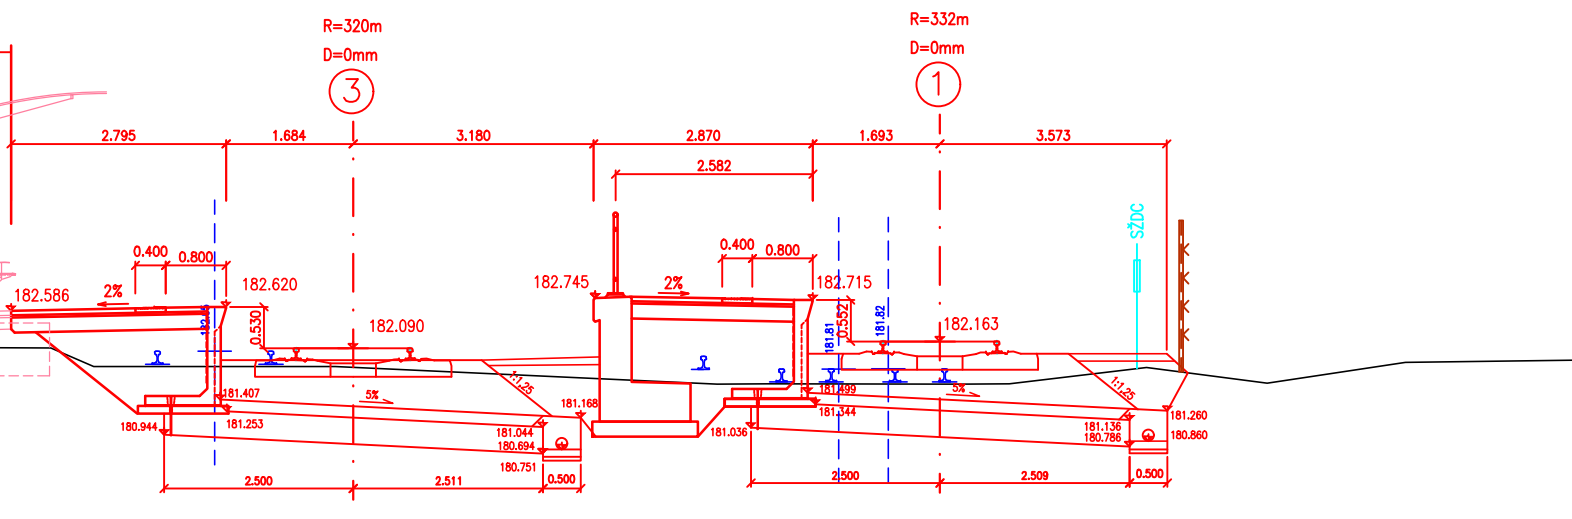

SROV.=177.000


OS.VZDALENOST A SIRKA PLANE	7.762			
KOTA T.K. NOVA	182.084	182.176	182.176	
KOTA T.K. STAVAJICI	182.046	181.811	181.816	
POSUNY OS KOLEJI			0.683	

PF 14 KM 2,706 947

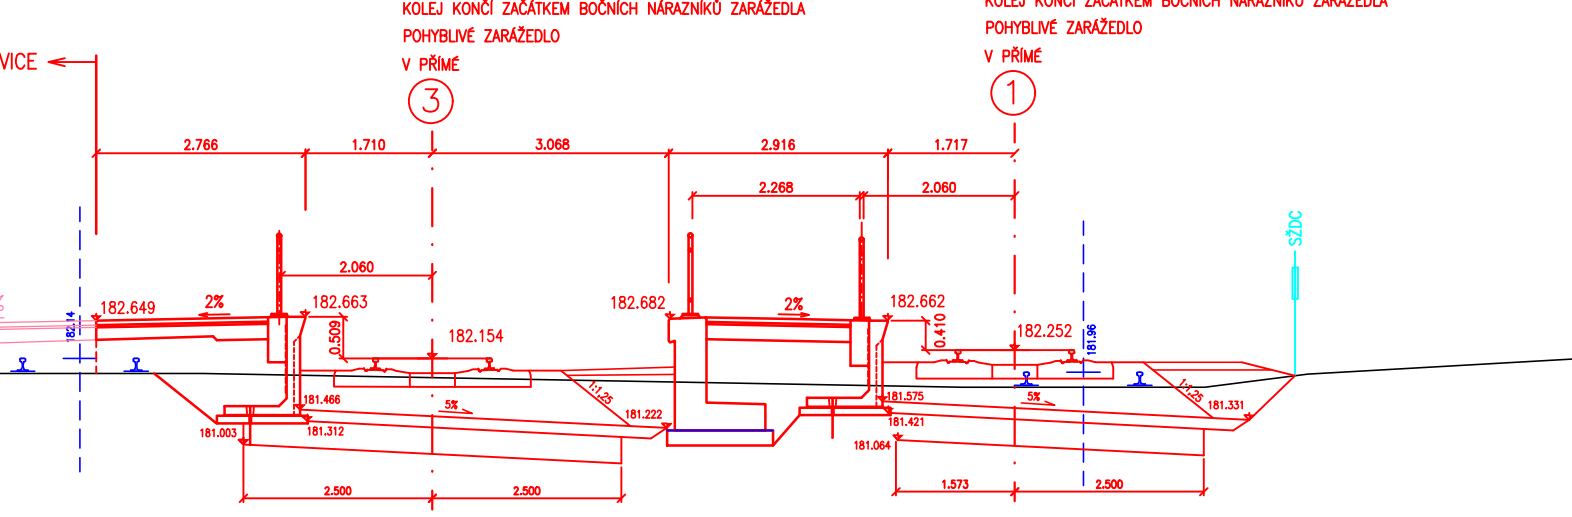

SROV.=178.000

OS.VZDALENOST A SIRKA PLANE	7.705			
KOTA T.K. NOVA	182.143	182.252	182.252	
KOTA T.K. STAVAJICI	182.144	182.144	181.960	
POSUNY OS KOLEJI			0.908	

			ČÍSLO SOUPRAVY:
REVIZE Č.	DATUM	ZMĚNA	
			SUDOP BRNO, spol. s r.o. Kounicova 26 611 36 Brno
OBJEDNATEL:	Správa železnic, státní organizace, Dílždná 1003/7, 110 00 Praha 1		tel.: +420 972 625 804 E-mail: sudop@sudop-brno.cz
PROFESNÍ SKUPINA:	11 KOLEJE	VEDOUcí PROF. SKUPINY Ing. Petr Rotschein	REDITEL Ing. Kamil Chmela
ODPOVĚDNÝ PROJ. ZAKÁZKY Ing. Radoslav Molák	ODPOVĚDNÝ PROJ. PS, SO Ing. Petr Kapoun	NAVRHL, VYPRACOVAL Ing. Petr Kapoun	KONTROLOVAL Ing. Petr Rotschein
KRAJ: Jihoomoravský	POVĚŘENÝ OÚ: Židlochovice		STUPEŇ: DSPS
Modernizace a elektrizace trati Hrušovany u Brna - Židlochovice			ZAK. ČÍSLO 2009-01-0820
SO 03-16-02 žst. Židlochovice, nástupišť			ARCH. ČÍSLO 2020340031
			POČET FORMÁTŮ 9x A4
Příčné řezy			DATUM: 10/2020
			ČÁST DOKUM. E.1.2
			PŘÍLOHA 5