

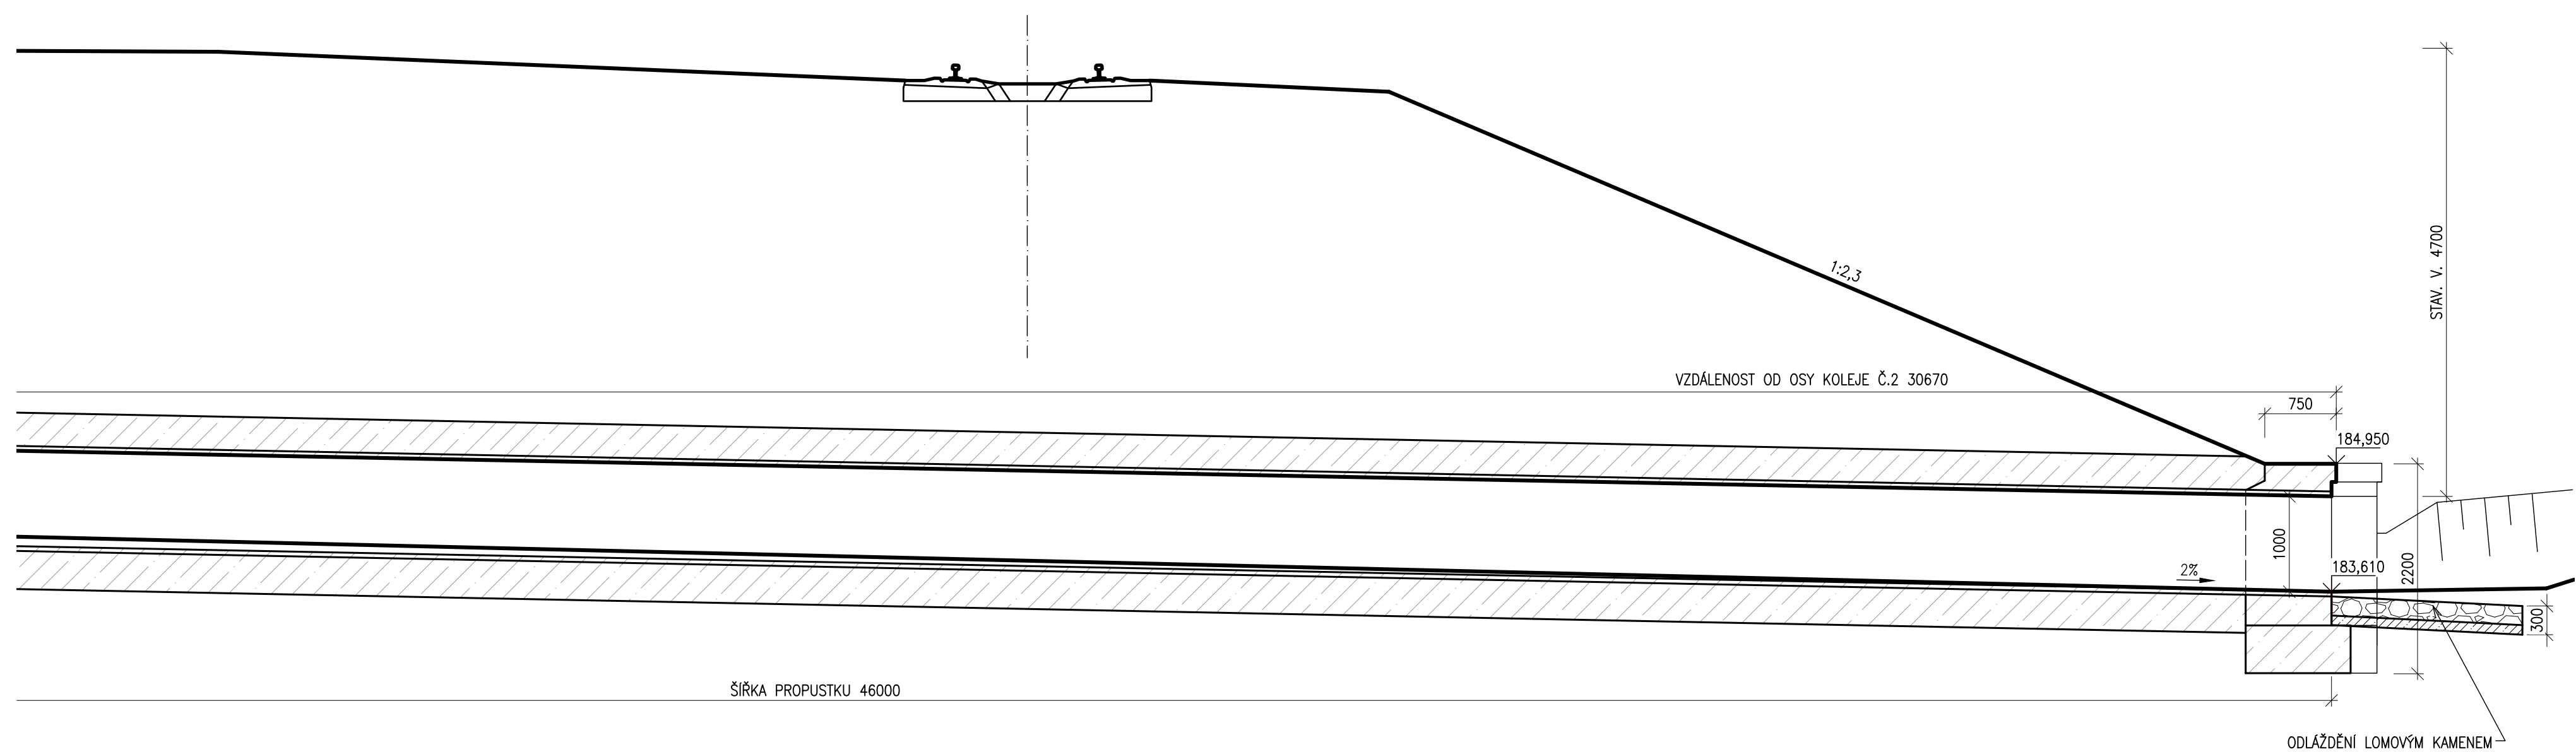


M1:50

M1:50

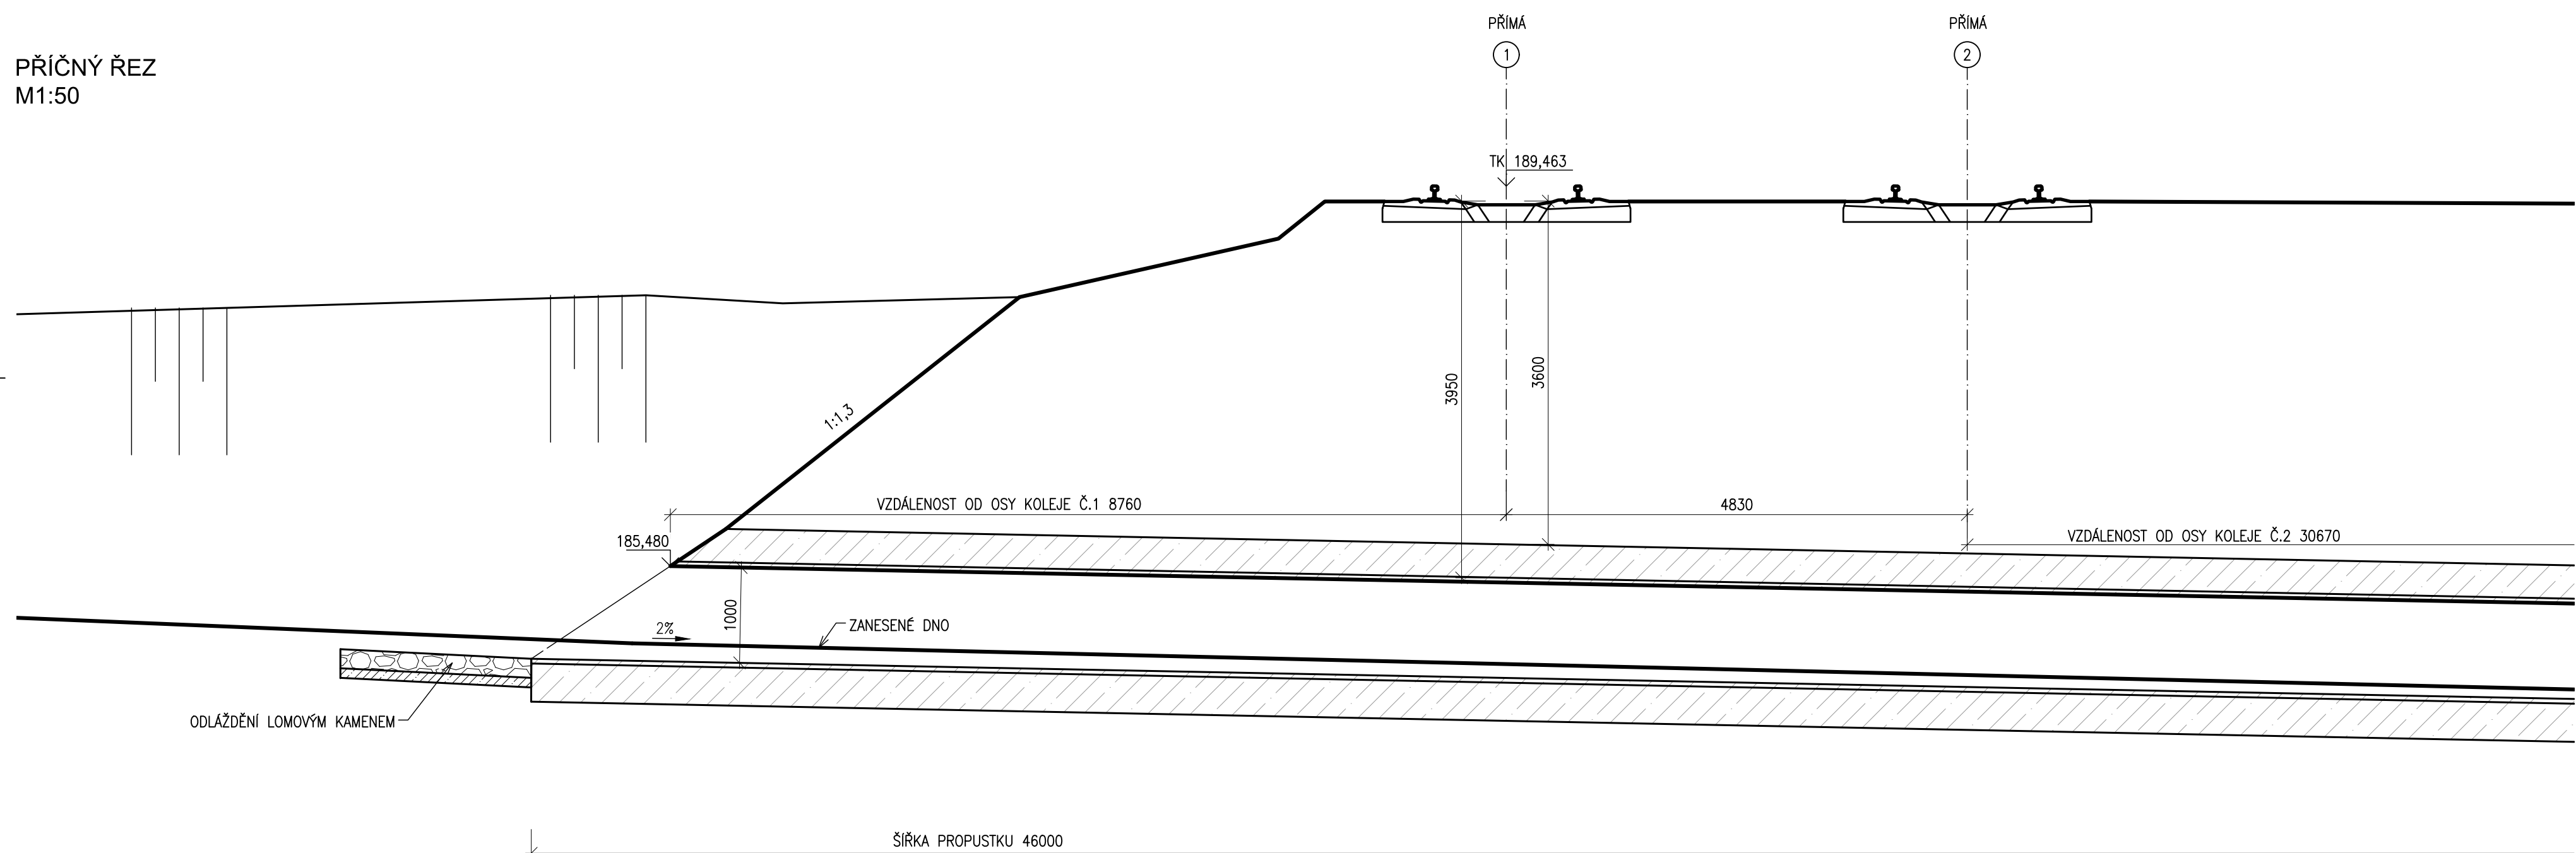

M1:50

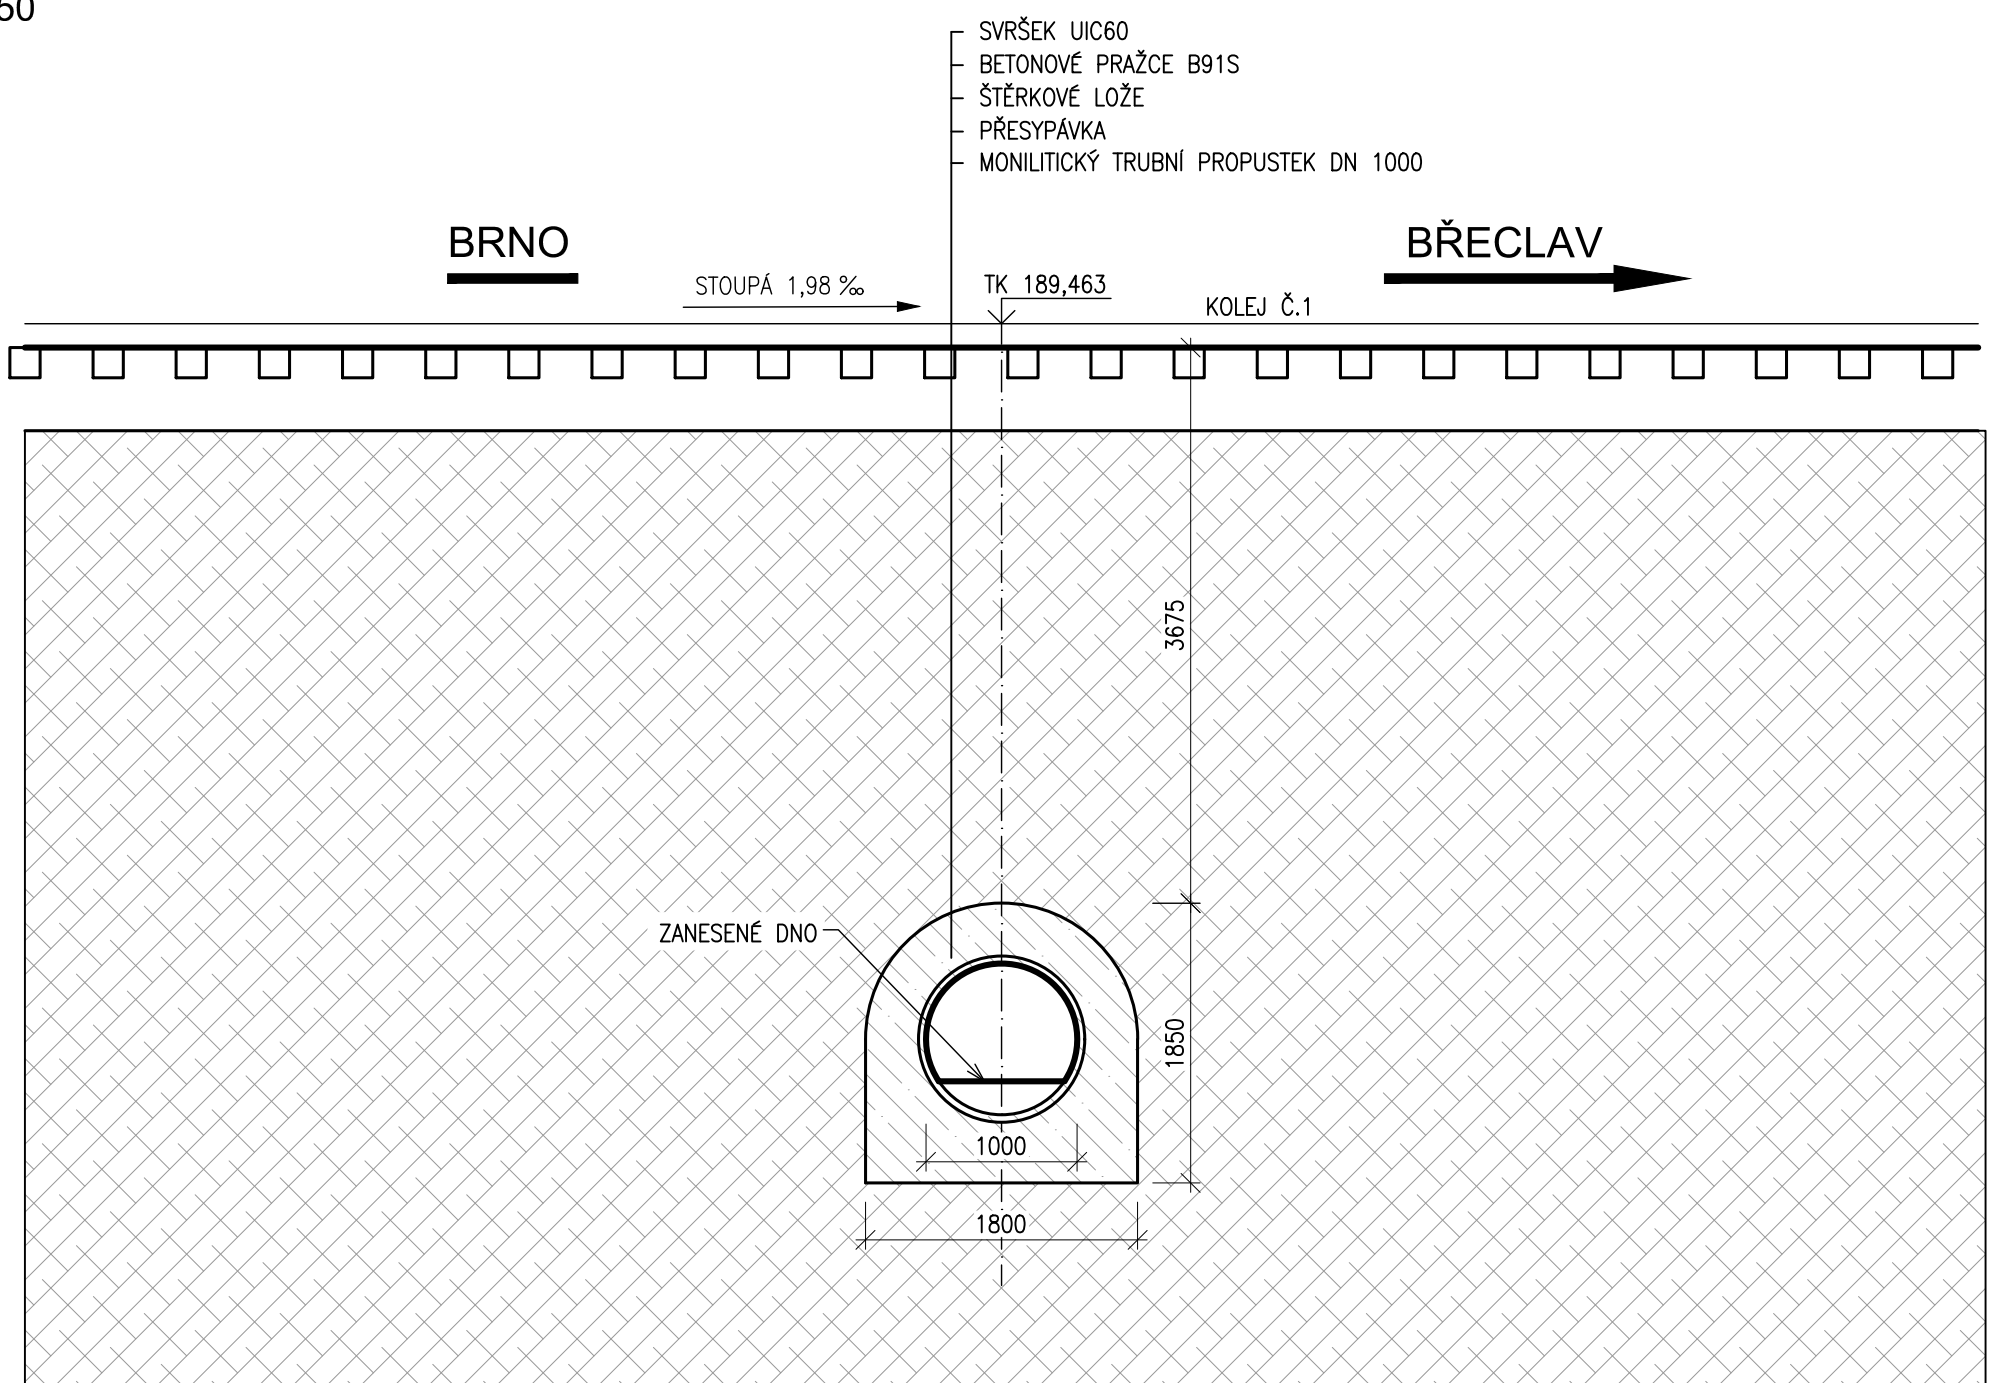

			ČÍSLO SOUPRAVY:
REVIZE Č.	DATUM	ZMĚNA	

 SUDOP BRNO		SUDOP BRNO, spol. s r.o. Kounicova 26 611 36 Brno	
OBJEDNAVATEL:	Správa železnic, státní organizace, Dílčďdná 1003/7, 110 00 Praha 1 Stavební správa východ (organizační jednotka)		tel. : +420 972 625 804 E-mail: sudop@sudop-brno.cz
PROFESNÍ SKUPINA:	12 Mosty	VEDOUĆÍ PROF. SKUPINY Ing. Karel Pukl	ŘEDITEL Ing. Kamil Chmela
ODPOVĚDNÝ PROJ. ZAKÁZKY Ing. Radoslav Molák	ODPOVĚDNÝ PROJ. PS, SO Ing. Pavel Lhotský	NAVRHL, VYPRACOVAL Ing. Jan Dvořák	KONTROLOVAL Ing. Radomír Hanák
KRAJ: Jihomoravský	POVĚŘENÝ OÚ: Židlochovice		STUPEŇ: DSPS
Modernizace a elektrizace trati Hrušovany u Brna - Židlochovice SO 01-19-01 žst. Hrušovany u Brna, propustek v km 125,151			ZAK. ČÍSLO 20059-01-0820 MĚŘITKO 1:50 DATUM: 10./2020
			ARCH. ČÍSLO 2020340093 POČET FORMÁTŮ 10 A4 PRÍLOHA 2.2.2
Řezy - původní stav			