




SYSTÉM IZOLACE PLOCH Z ASFALTOVÝCH PÁSŮ S TVRDOU  
OCHRANOU  
1:10

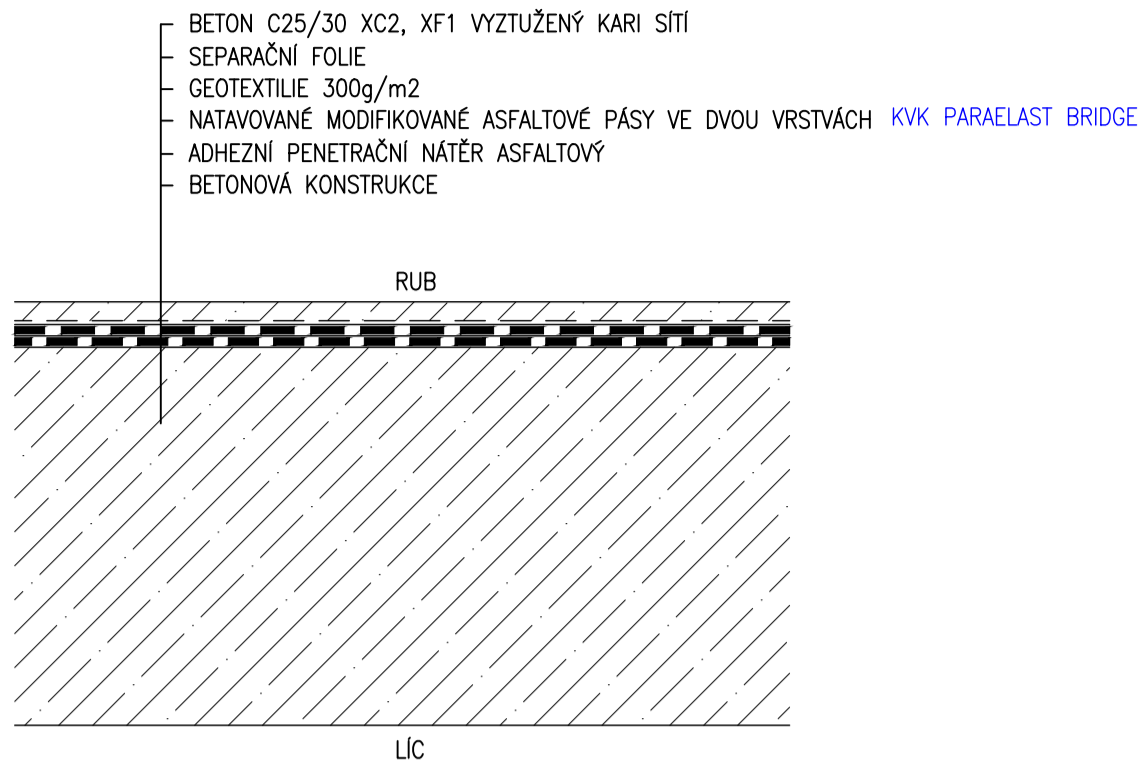


SYSTÉM IZOLACE PLOCH Z ASFALTOVÝCH PÁSŮ S MĚKKOU  
OCHRANOU  
1:10

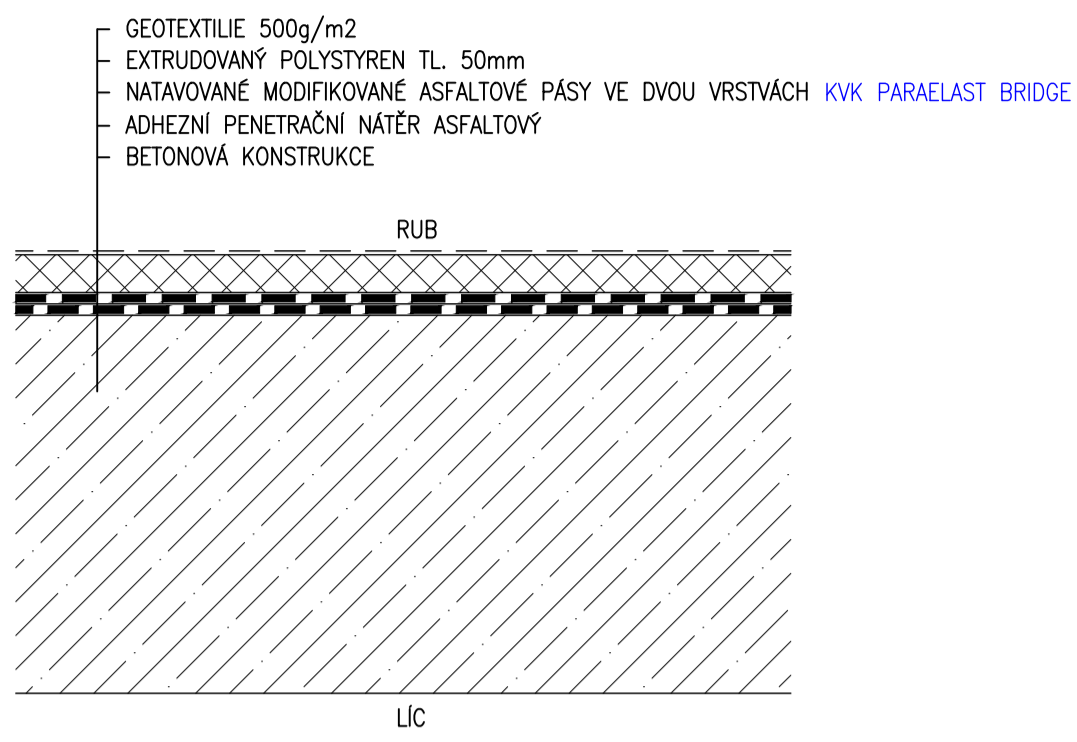


## PŘECHOD MEZI STÁVAJÍCÍM A NOVÝM IZOLAČNÍM SYSTÉMEM

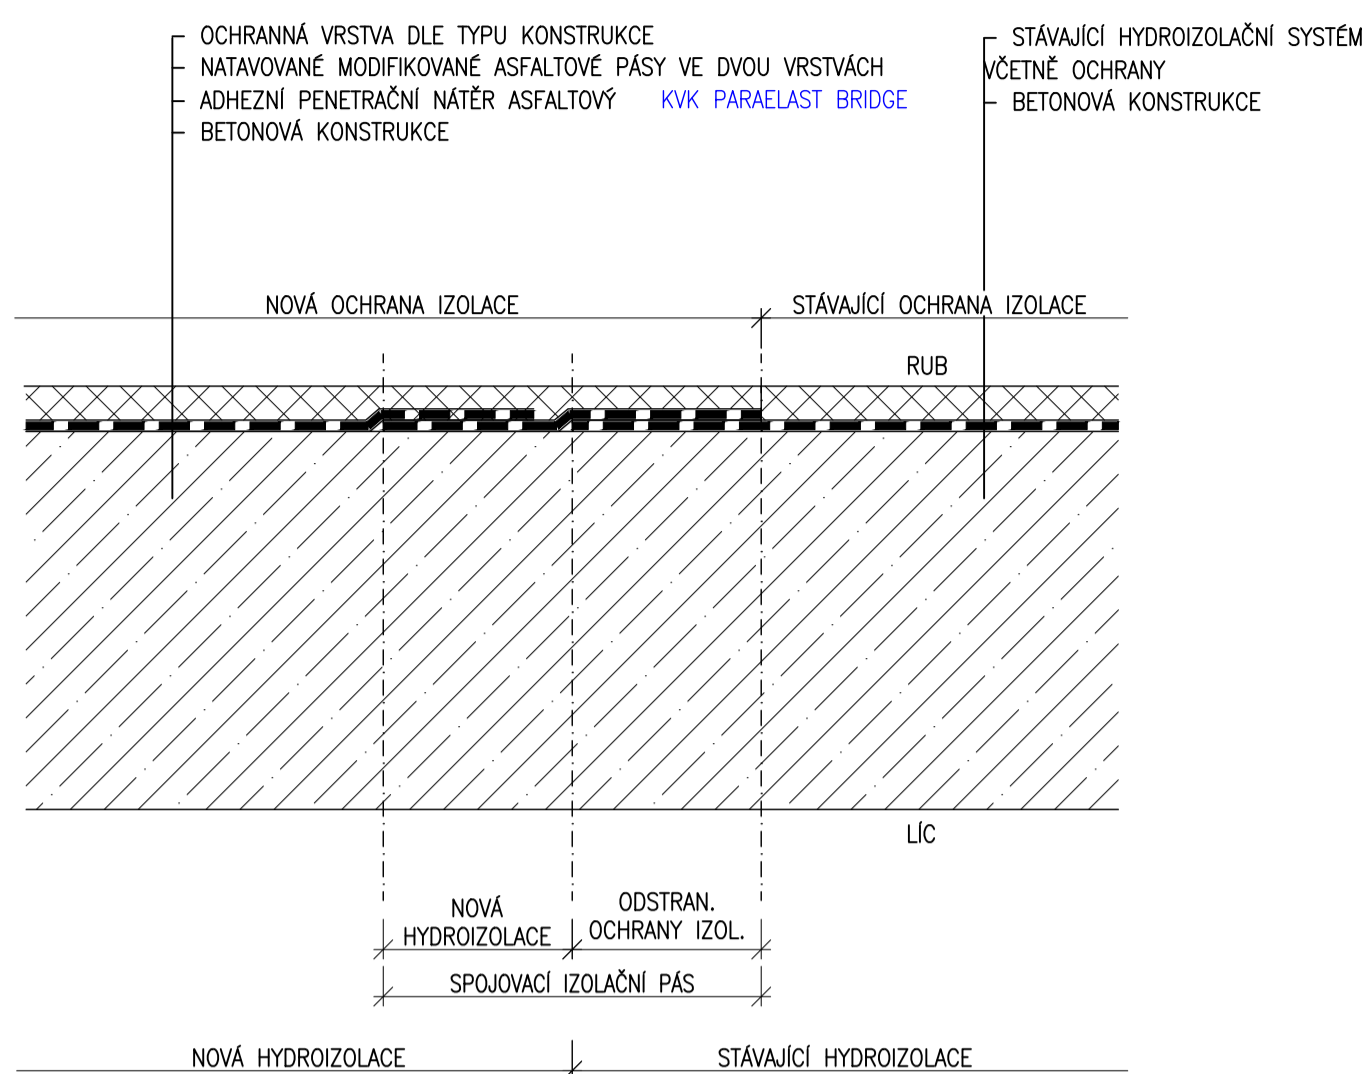


DETAIL ÚPRAVY PRACOVNÍ SPÁRY SVISLÝCH  
KONSTRUKCÍ  
1:10

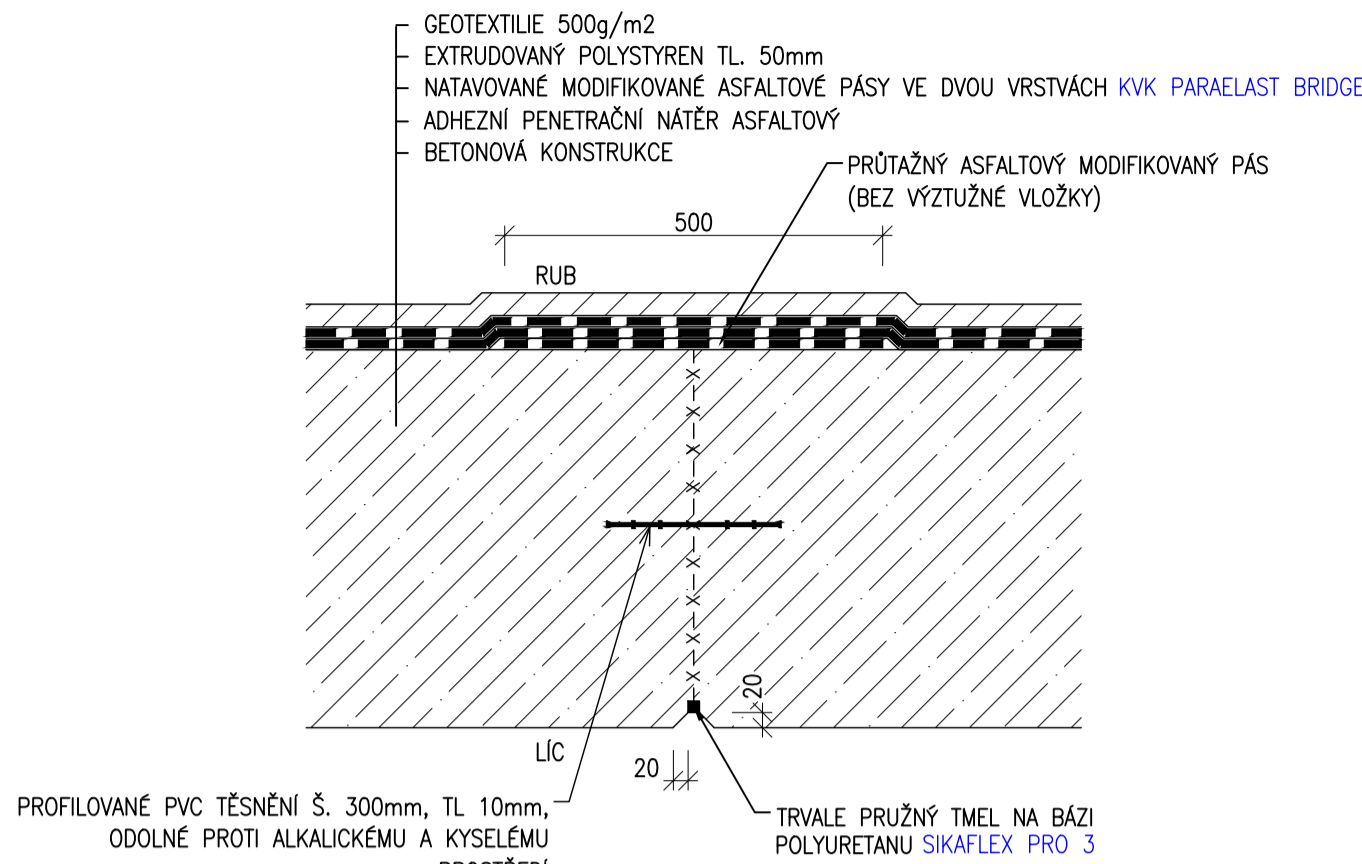



DETAIL ÚPRAVY PRACOVNÍ SPÁRY  
VODOROVNÝCH KONSTRUKCÍ  
1:10

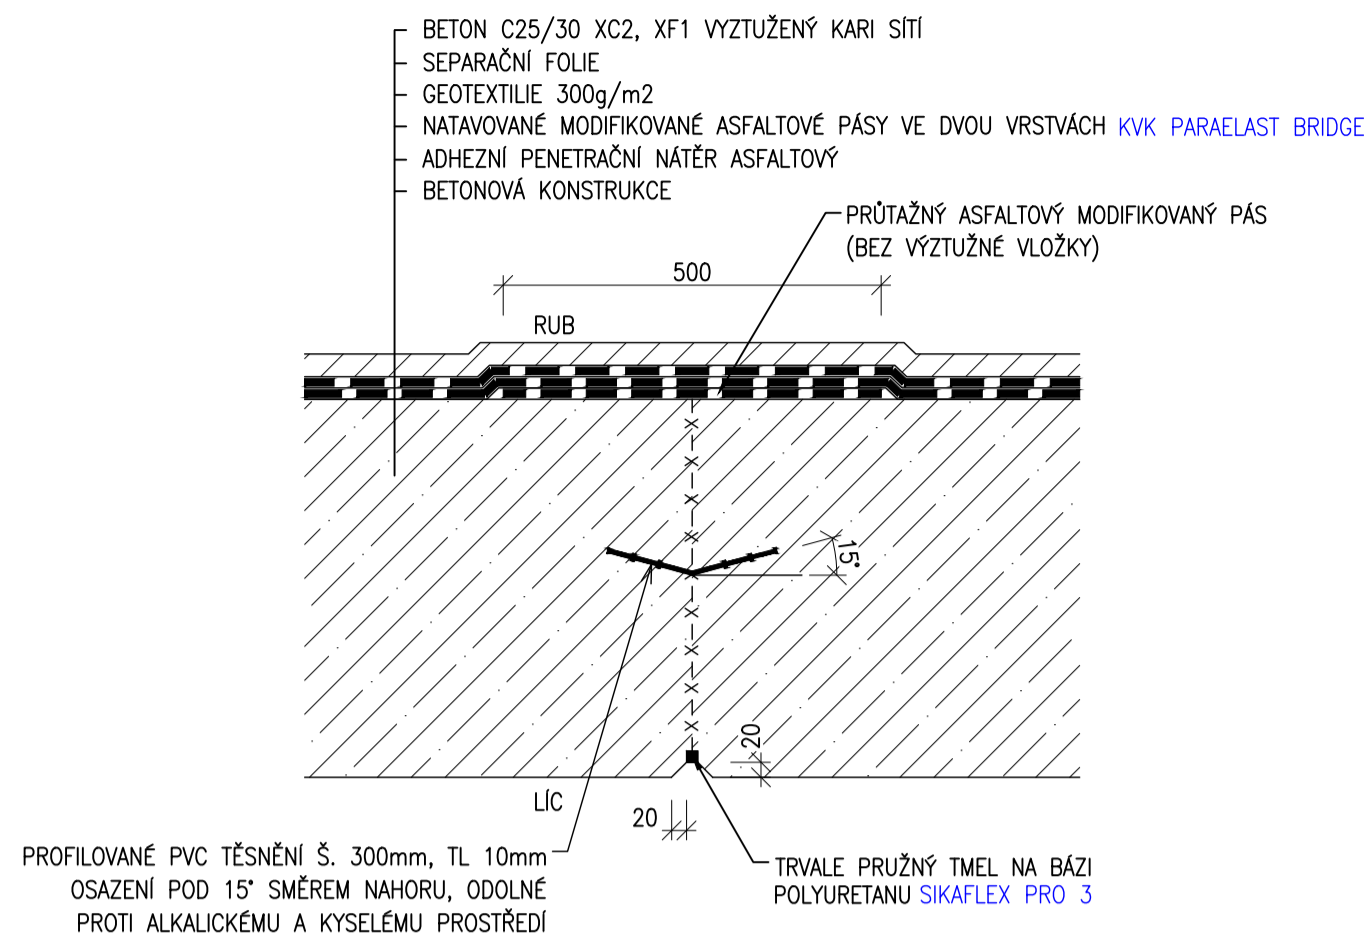

DETAIL ÚPRAVY DILATAČNÍ SPÁRY STÁVAJÍCÍ -  
NOVÝ RÁM (KROMĚ SPODNÍ PŘÍČLE)  
1:10

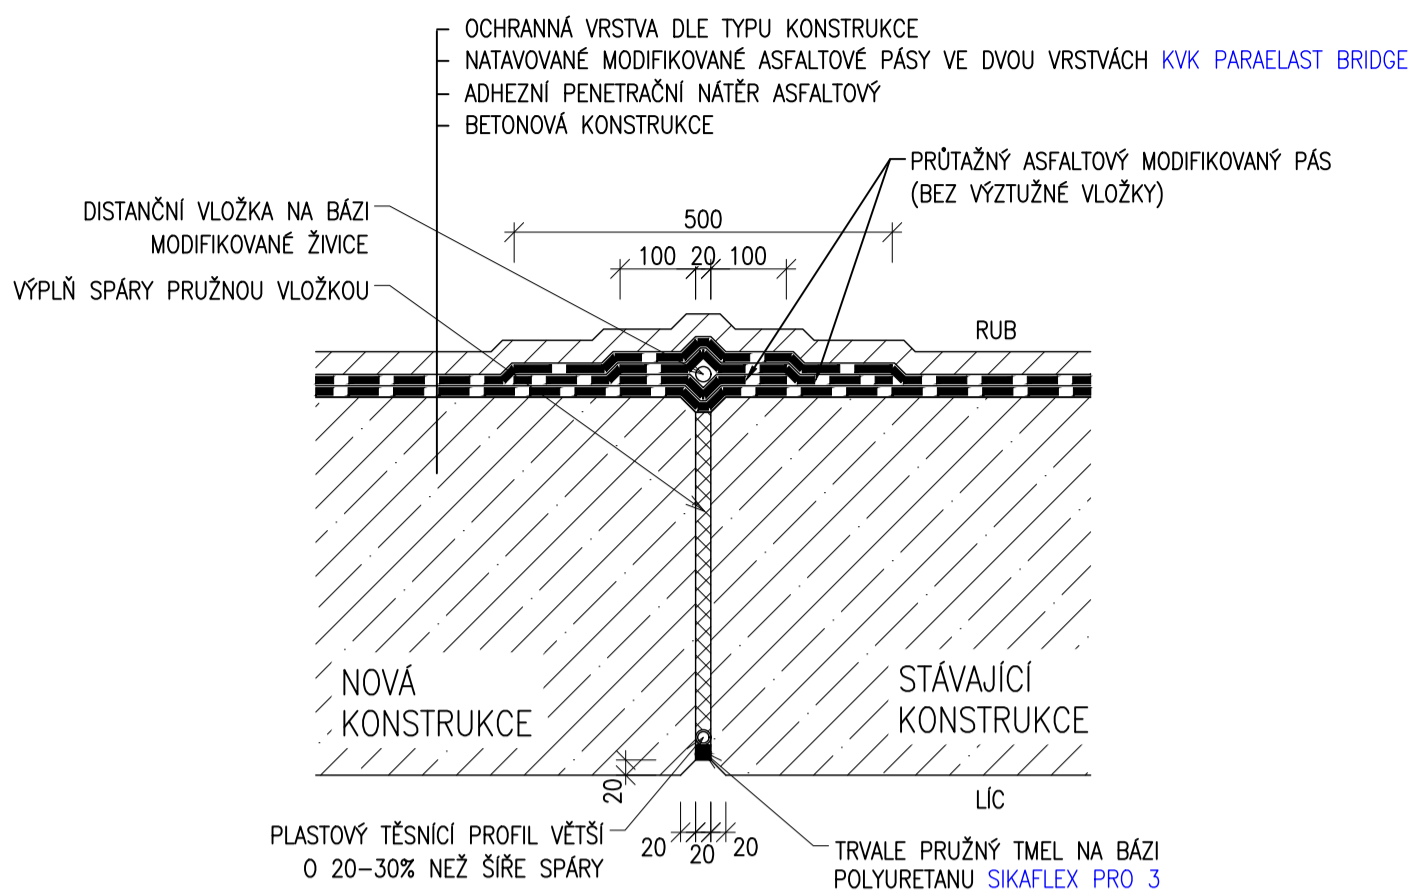


DETAIL ÚPRAVY DILATAČNÍ SPÁRY STÁVAJÍCÍ - NOVÉ  
SPODNÍ PŘÍČLE  
1:10

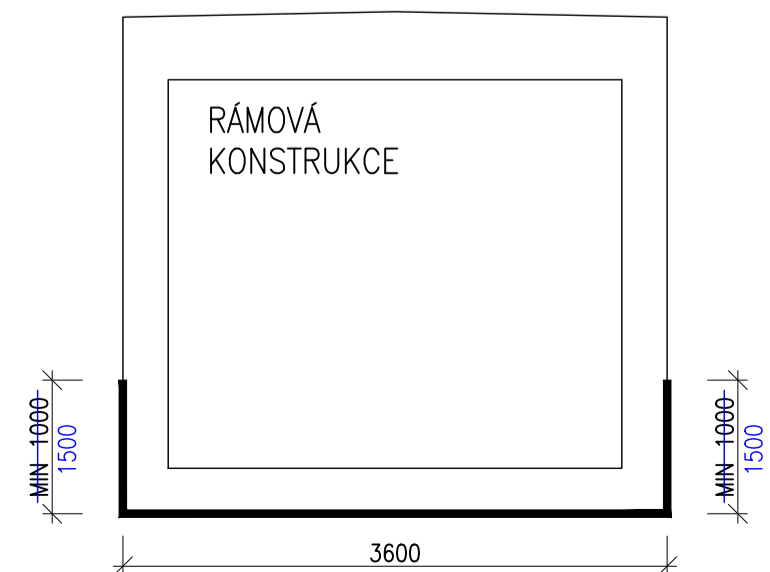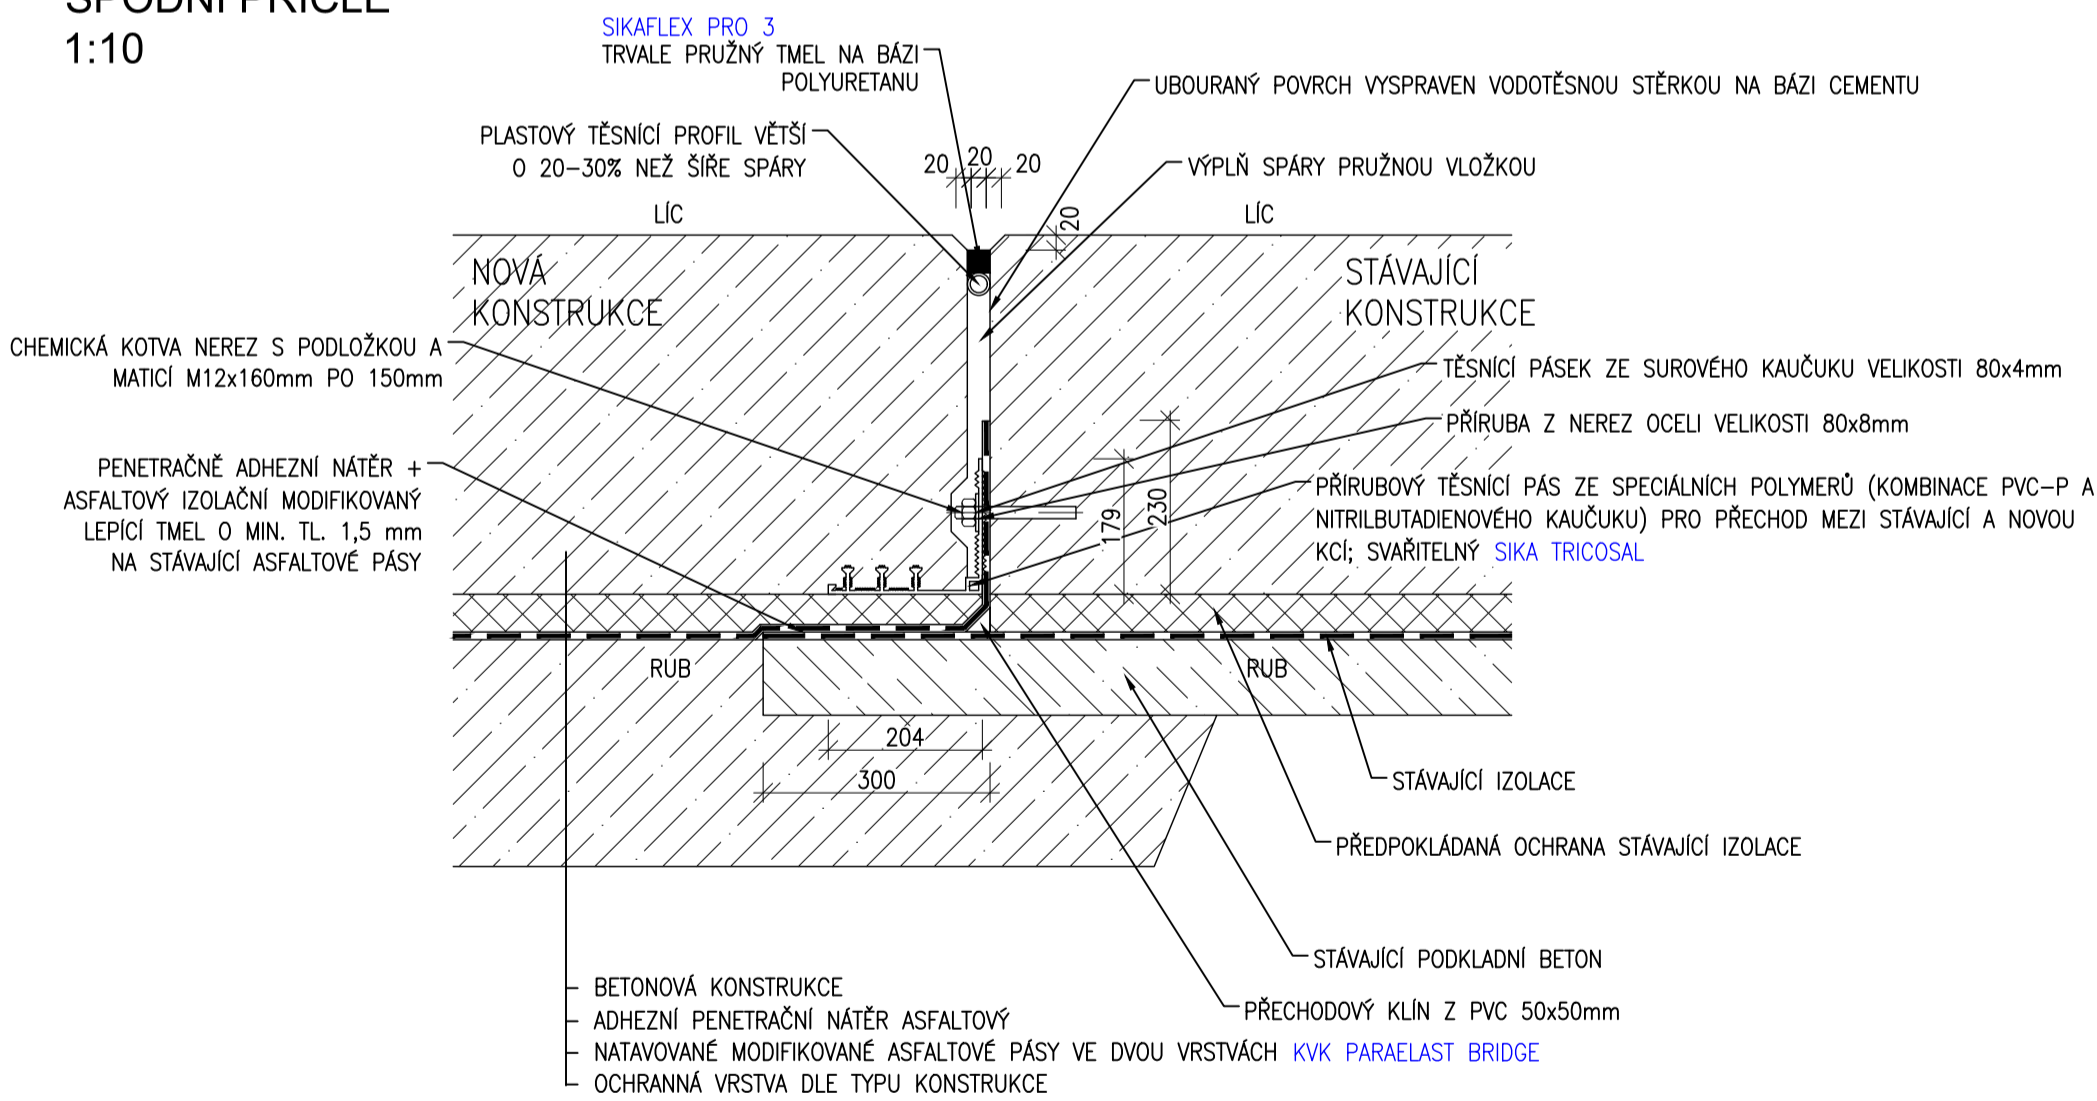


# UKONČENÍ IZOLACE S TVRDOU OCHRANOU NA STĚNĚ

## 1:10

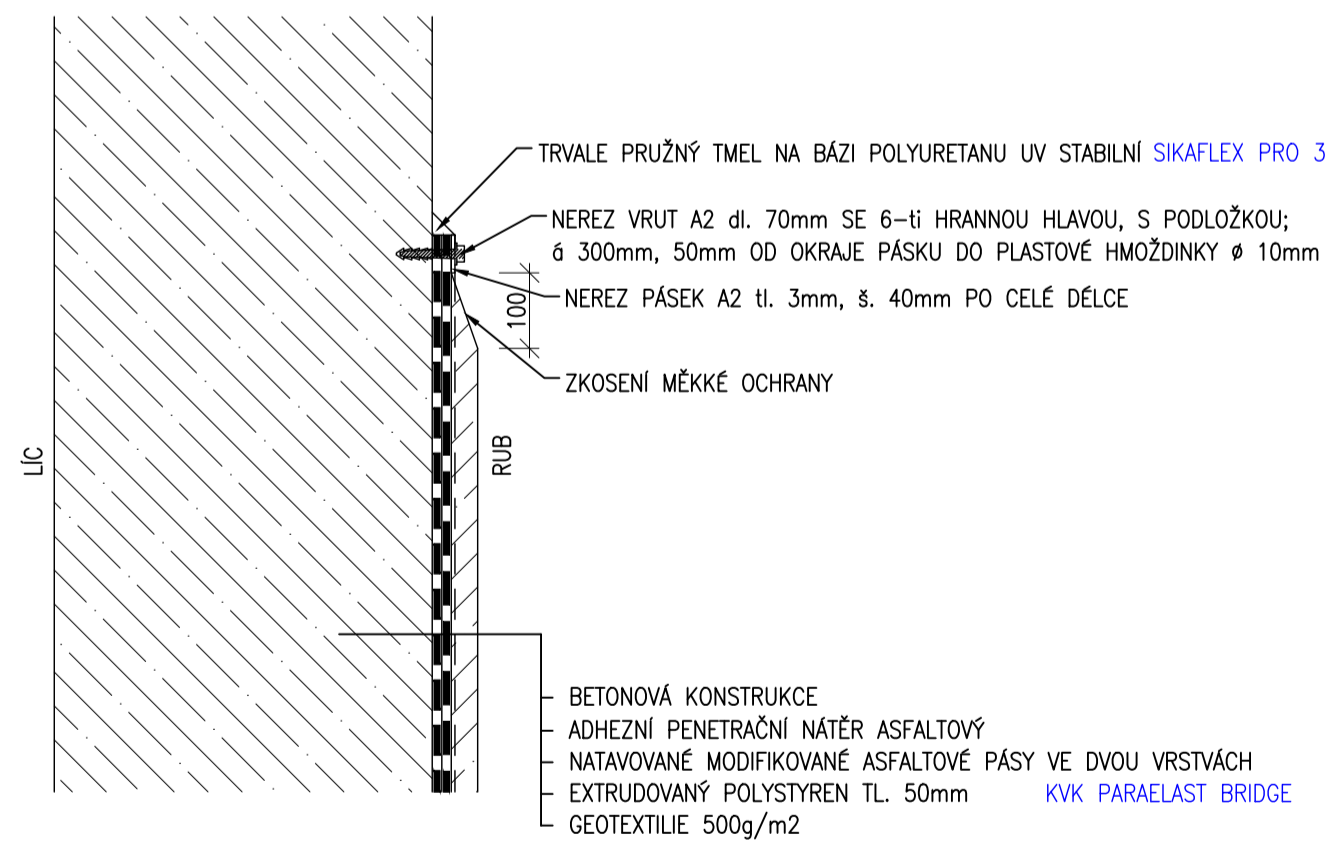

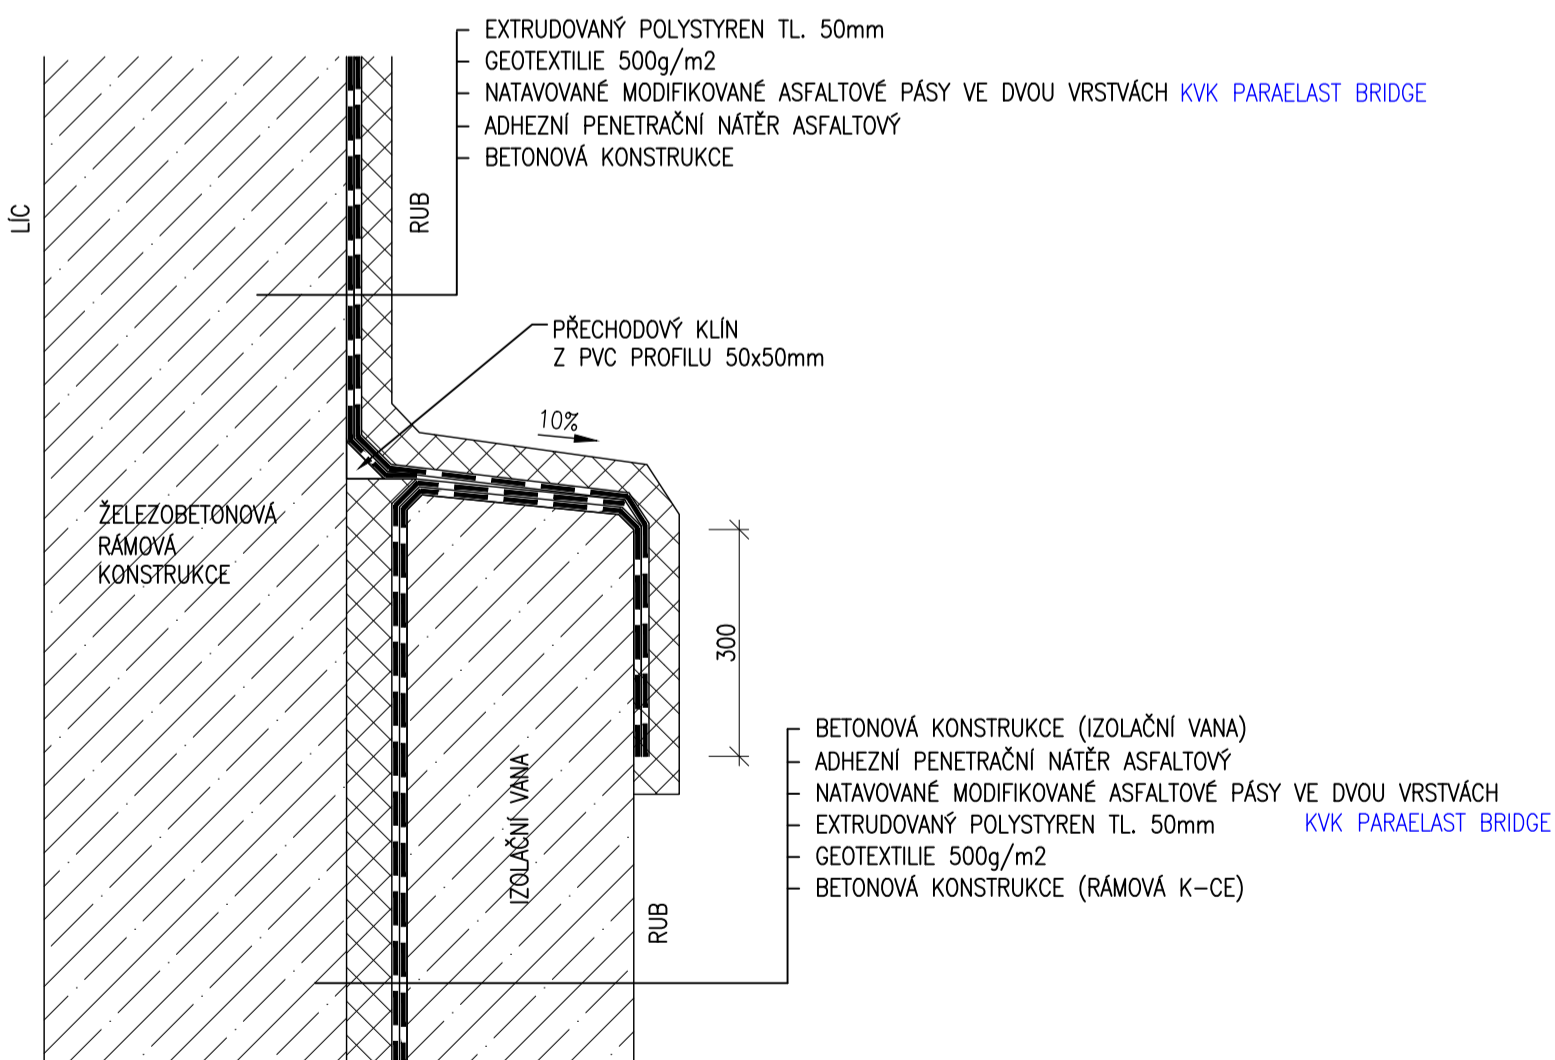

ZPĚTNÝ SPOJ V MÍSTĚ IZOLAČNÍ VANY  
1:10




DETAIL PROSTUPU ŽB. KONSTRUKCÍ  
1:10



 <b>SFDI</b> STÁTNÍ FOND DOPRAVNÍ INFRASTRUKTURY			 <b>SPRÁVA ŽELEZNICE</b>		
					<b>ČÍSLO SOUPRAVY:</b>
<b>REVIZE Č.</b>		<b>DATUM</b>		<b>ZMĚNA</b>	

---

 <span style="font-size: 2em; font-weight: bold; color: blue;">SUDOP BRNO</span>			<b>SUDOP BRNO, spol. s r.o.</b> <b>Kounicova 26</b> <b>611 36 Brno</b>		
<b>OBJEDNAVATEL:</b> Správa železnic, státní organizace, Dištné 1003/7, 110 00 Praha 1 Stavební správa východ (organizační jednotka)					
<b>PROFESNÍ SKUPINA:</b> 12 Mosty		<b>VEDOUcí PROF. SKUPINY</b> Ing. Karel Pukl		<b>REDITEL</b> Ing. Kamel Chmela	
<b>ODPOVÉDNÝ PROJ. ZAKÁZKY</b> Ing. Radoslav Molák		<b>ODPOVÉDNÝ PROJ. PS, SO</b> Ing. Pavel Lhotský		<b>NAVRHL. VYPRAVOVAL</b> Ing. Jan Dvořák	
<b>KRAJ:</b> Jihomoravský			<b>POVĚŘENÝ OÚ:</b> Židlochovice		
Modernizace a elektrizace trati Hrušovany u Brna - Židlochovice SO 01-19-02 žst. Hrušovany u Brna, most v km 125,879				<b>STUPEŇ: DPSIS</b>  <b>ZAK. ČÍSLO ARCH. ČÍSLO</b> 20059-01-0820      2010340001 <b>VĚŠTO</b> <b>POčet FORMÁT</b> 1:10                      12 A4 <b>DATUM:</b> 10/2020 <b>Část DOKUM.</b> <b>Příloha</b> E.1.4.2                    3.2	

Detaily