


			ČÍSLO SOUPRAVY:
REVIZE Č.	DATUM	ZMĚNA	



**SUDOP BRNO**

**SUDOP BRNO, spol. s r.o.**  
**Kounilcova 26**  
**611 36 Brno**

OBJEDNAVATEL:	Správa železnic, státní organizace, Dlážděná 1003/7, 110 00 Praha 1 Stavební správa východ (organizační jednotka)		tel. : +420 972 625 804 E-mail: sudop@sudop-brno.cz	
PROFESNÍ SKUPINA:	24 SILNOPROUD	VEDOUcí PROF. SKUPINY Ing. Jan Zářecký	ŘEDITEL Ing. Kamil Chmela	
ODPOVĚDNÝ PROJ. ZAKÁZKY Ing. Radoslav Molák	ODPOVĚDNÝ PROJ. PS, SO Ing. Jan Zářecký <i>Galuch</i>	NAVRHL, VYPRACOVAL Ing. Ondřej Šebesta	KONTROLOVAL Ing. Jan Zářecký <i>Galuch</i>	
KRAJ: Jihomoravský	POVĚŘENÝ OÚ: Židlochovice		STUPEŇ: DSPS	
Modernizace a elektrizace trati Hrušovany u Brna - Židlochovice PS 03-07-01 Žst. Židlochovice, rozvodna nn			ZAK. ČÍSLO 20059-01-0820	ARCH. ČÍSLO 2020240032
			MĚŘÍTKO	POČET FORMÁTŮ
Rozvaděč RZN			DATUM: 10/2020	
			ČÁST DOKUM. D.3.7.3	PŘÍLOHA 5

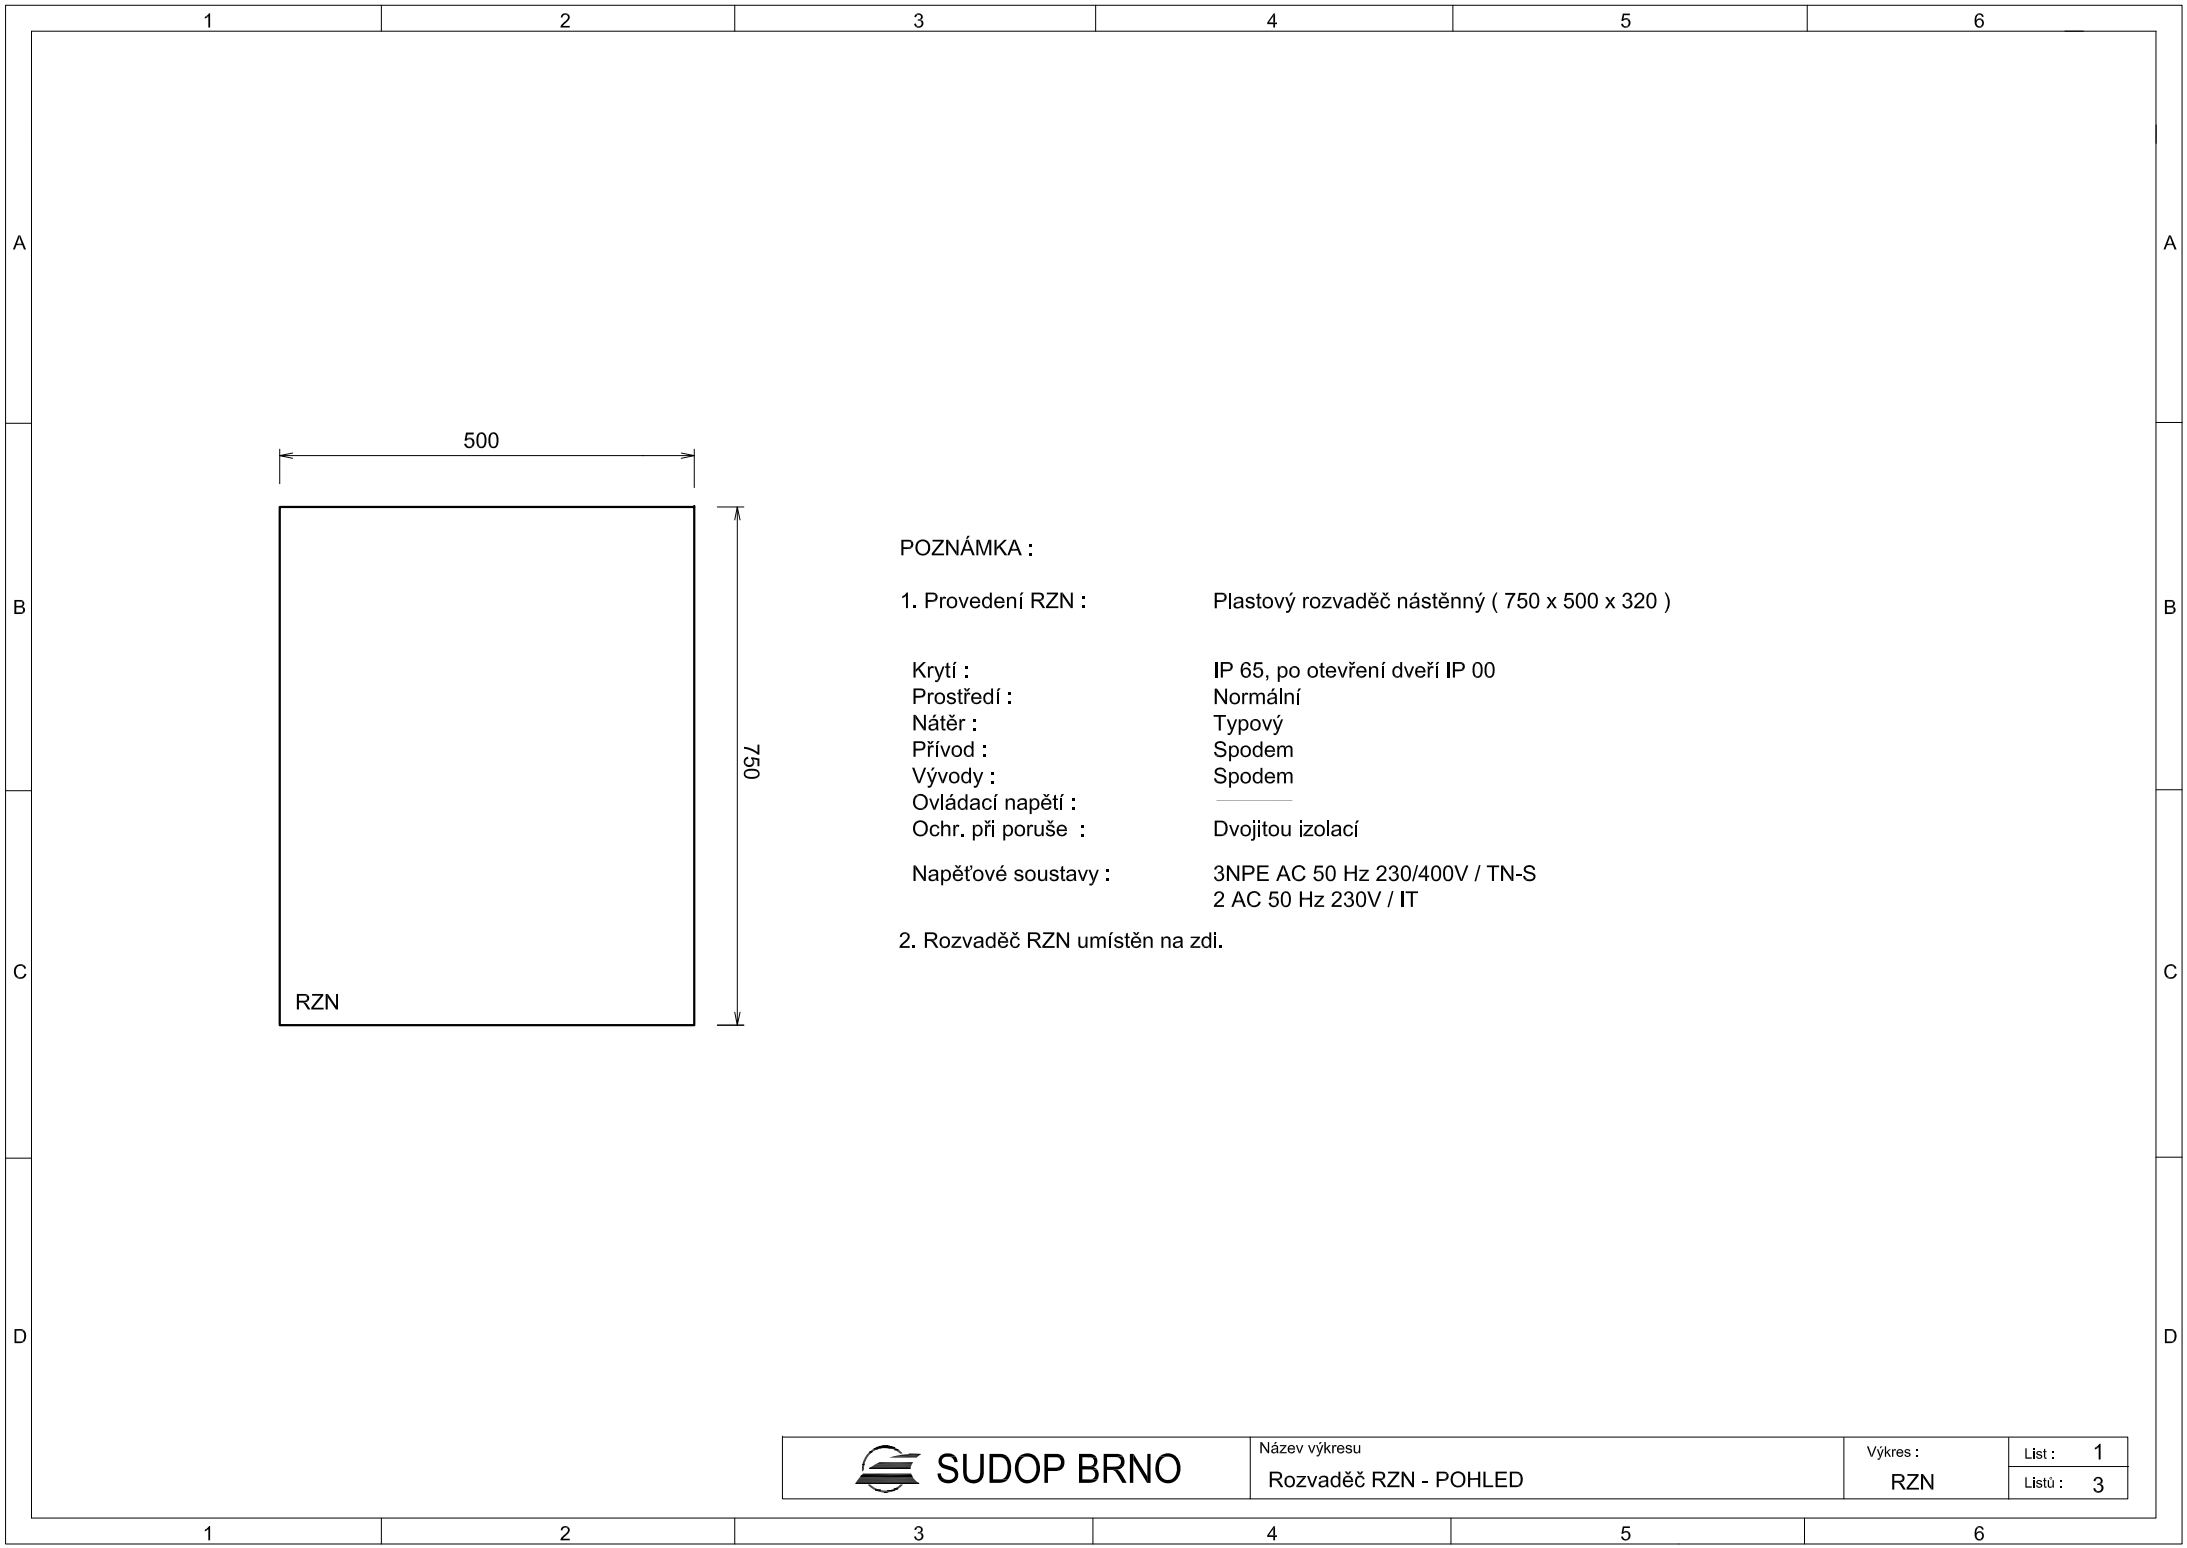

SUDOP BRNO

Název výkresu


Rozvaděč RZN - POHLED

Výkres :

RZN

List : 1

Listů : 3

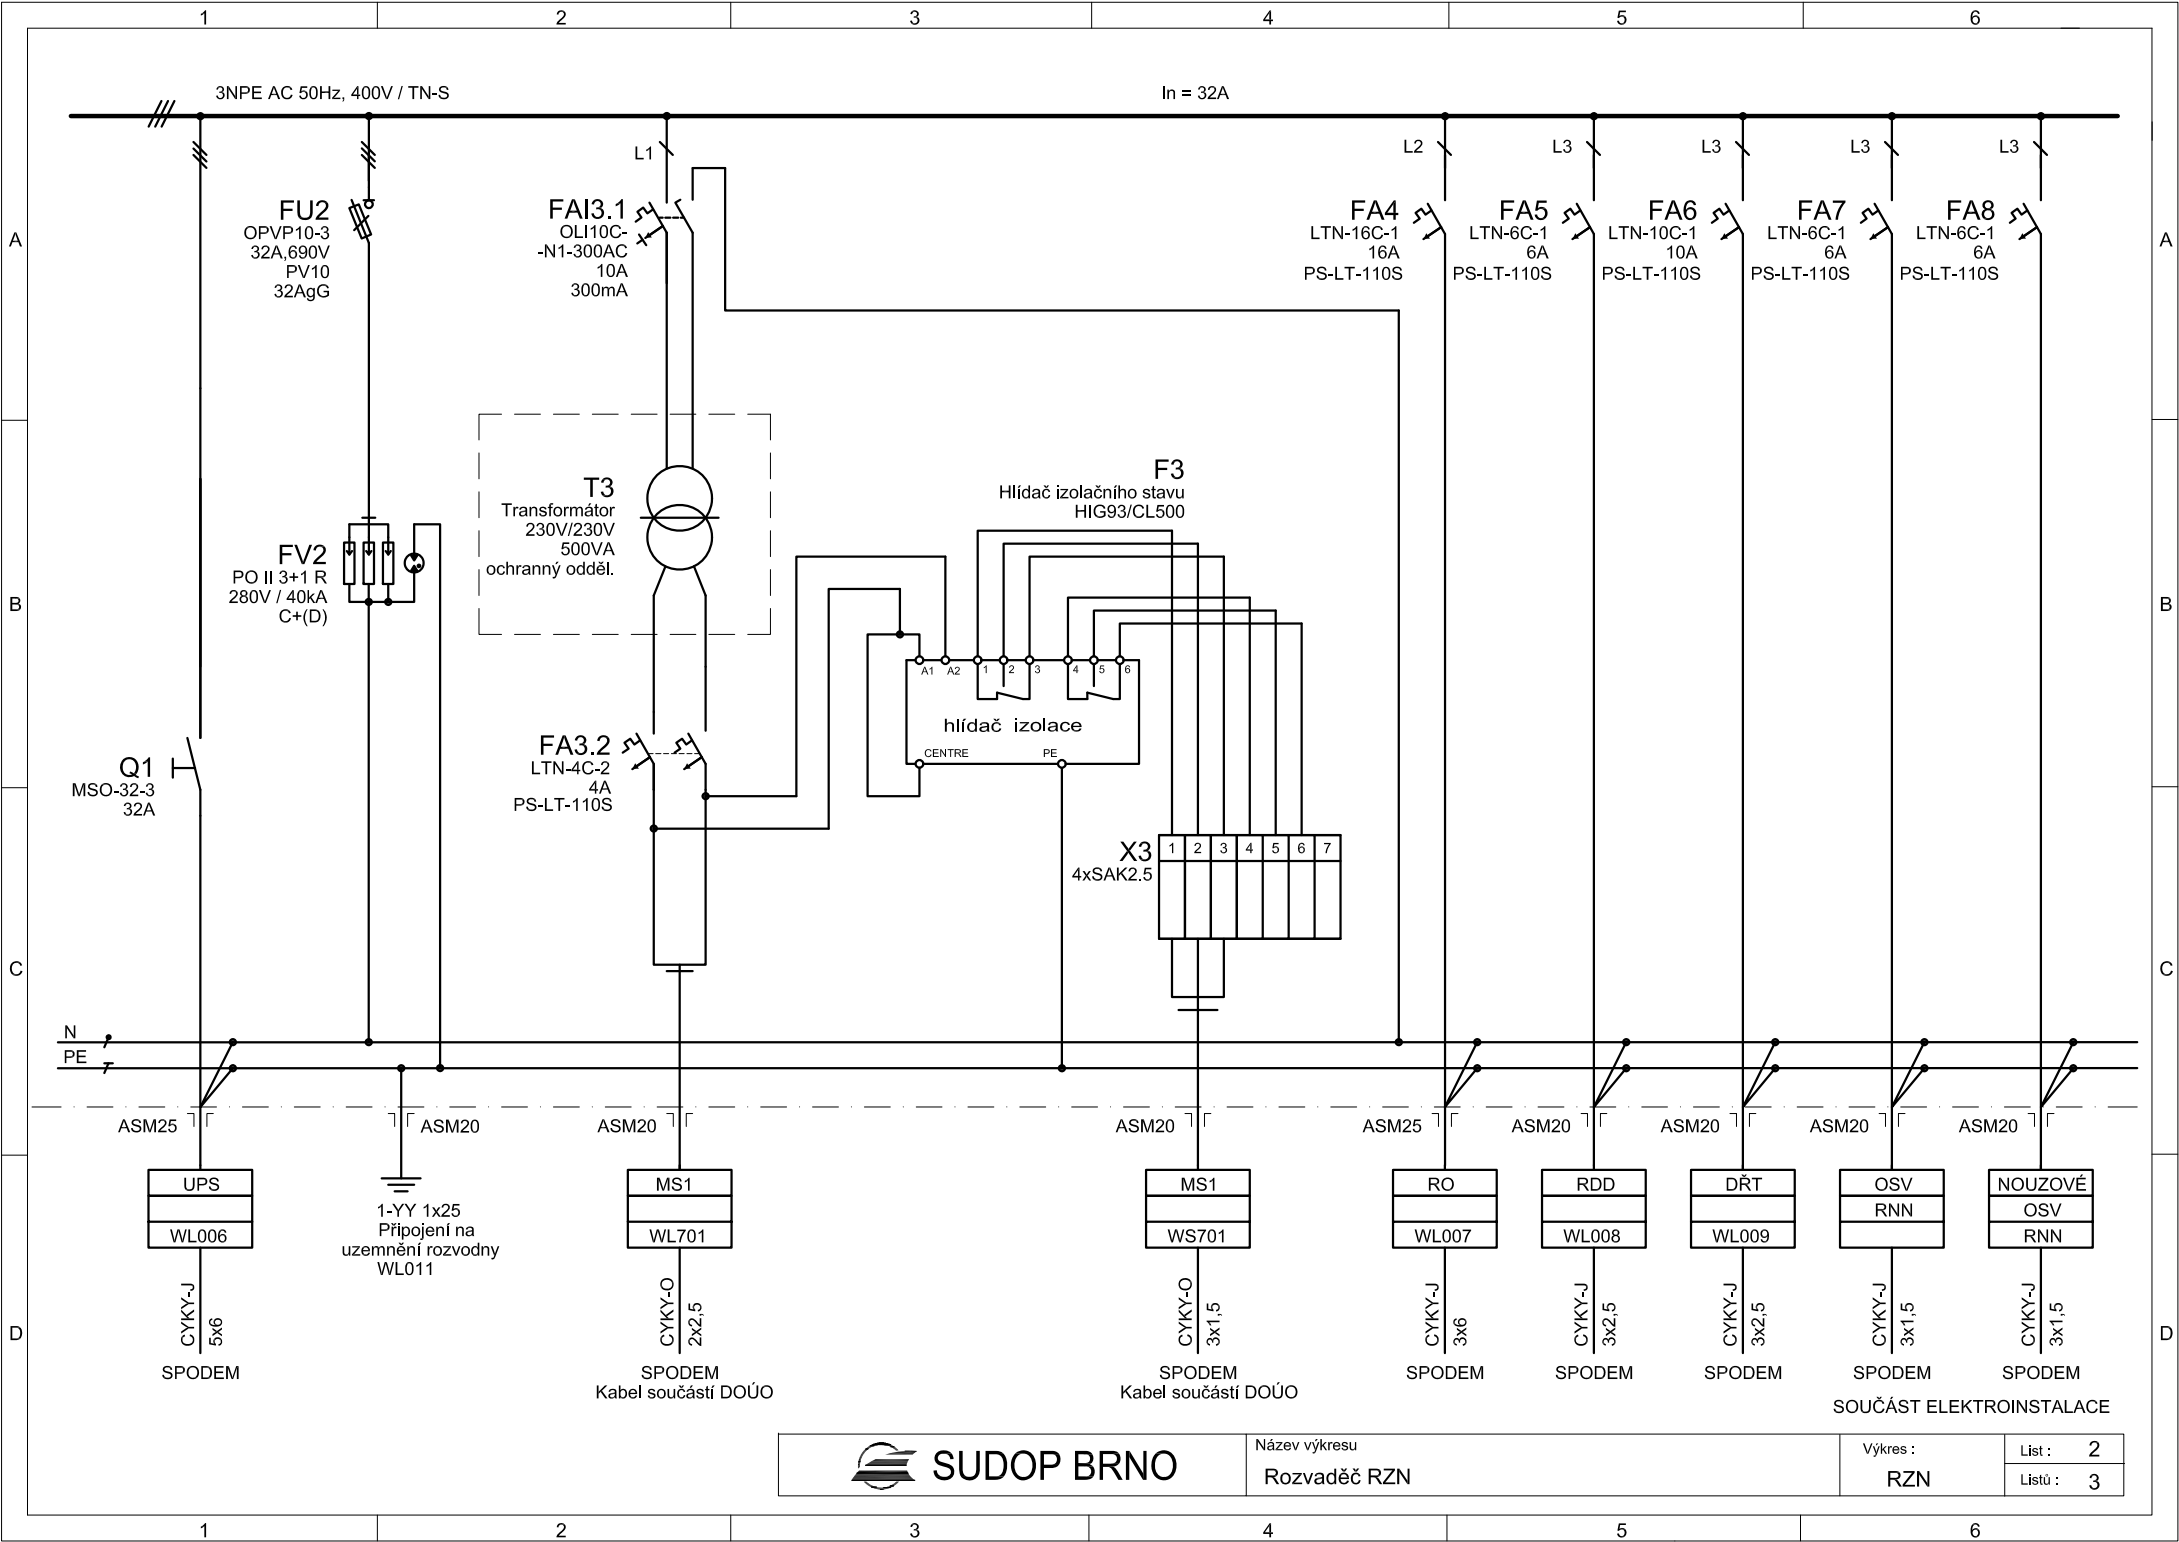

SUDOP BRNO

Název výkresu


Rozvaděč RZN

Výkres :

RZN

List : 2

Listů : 3

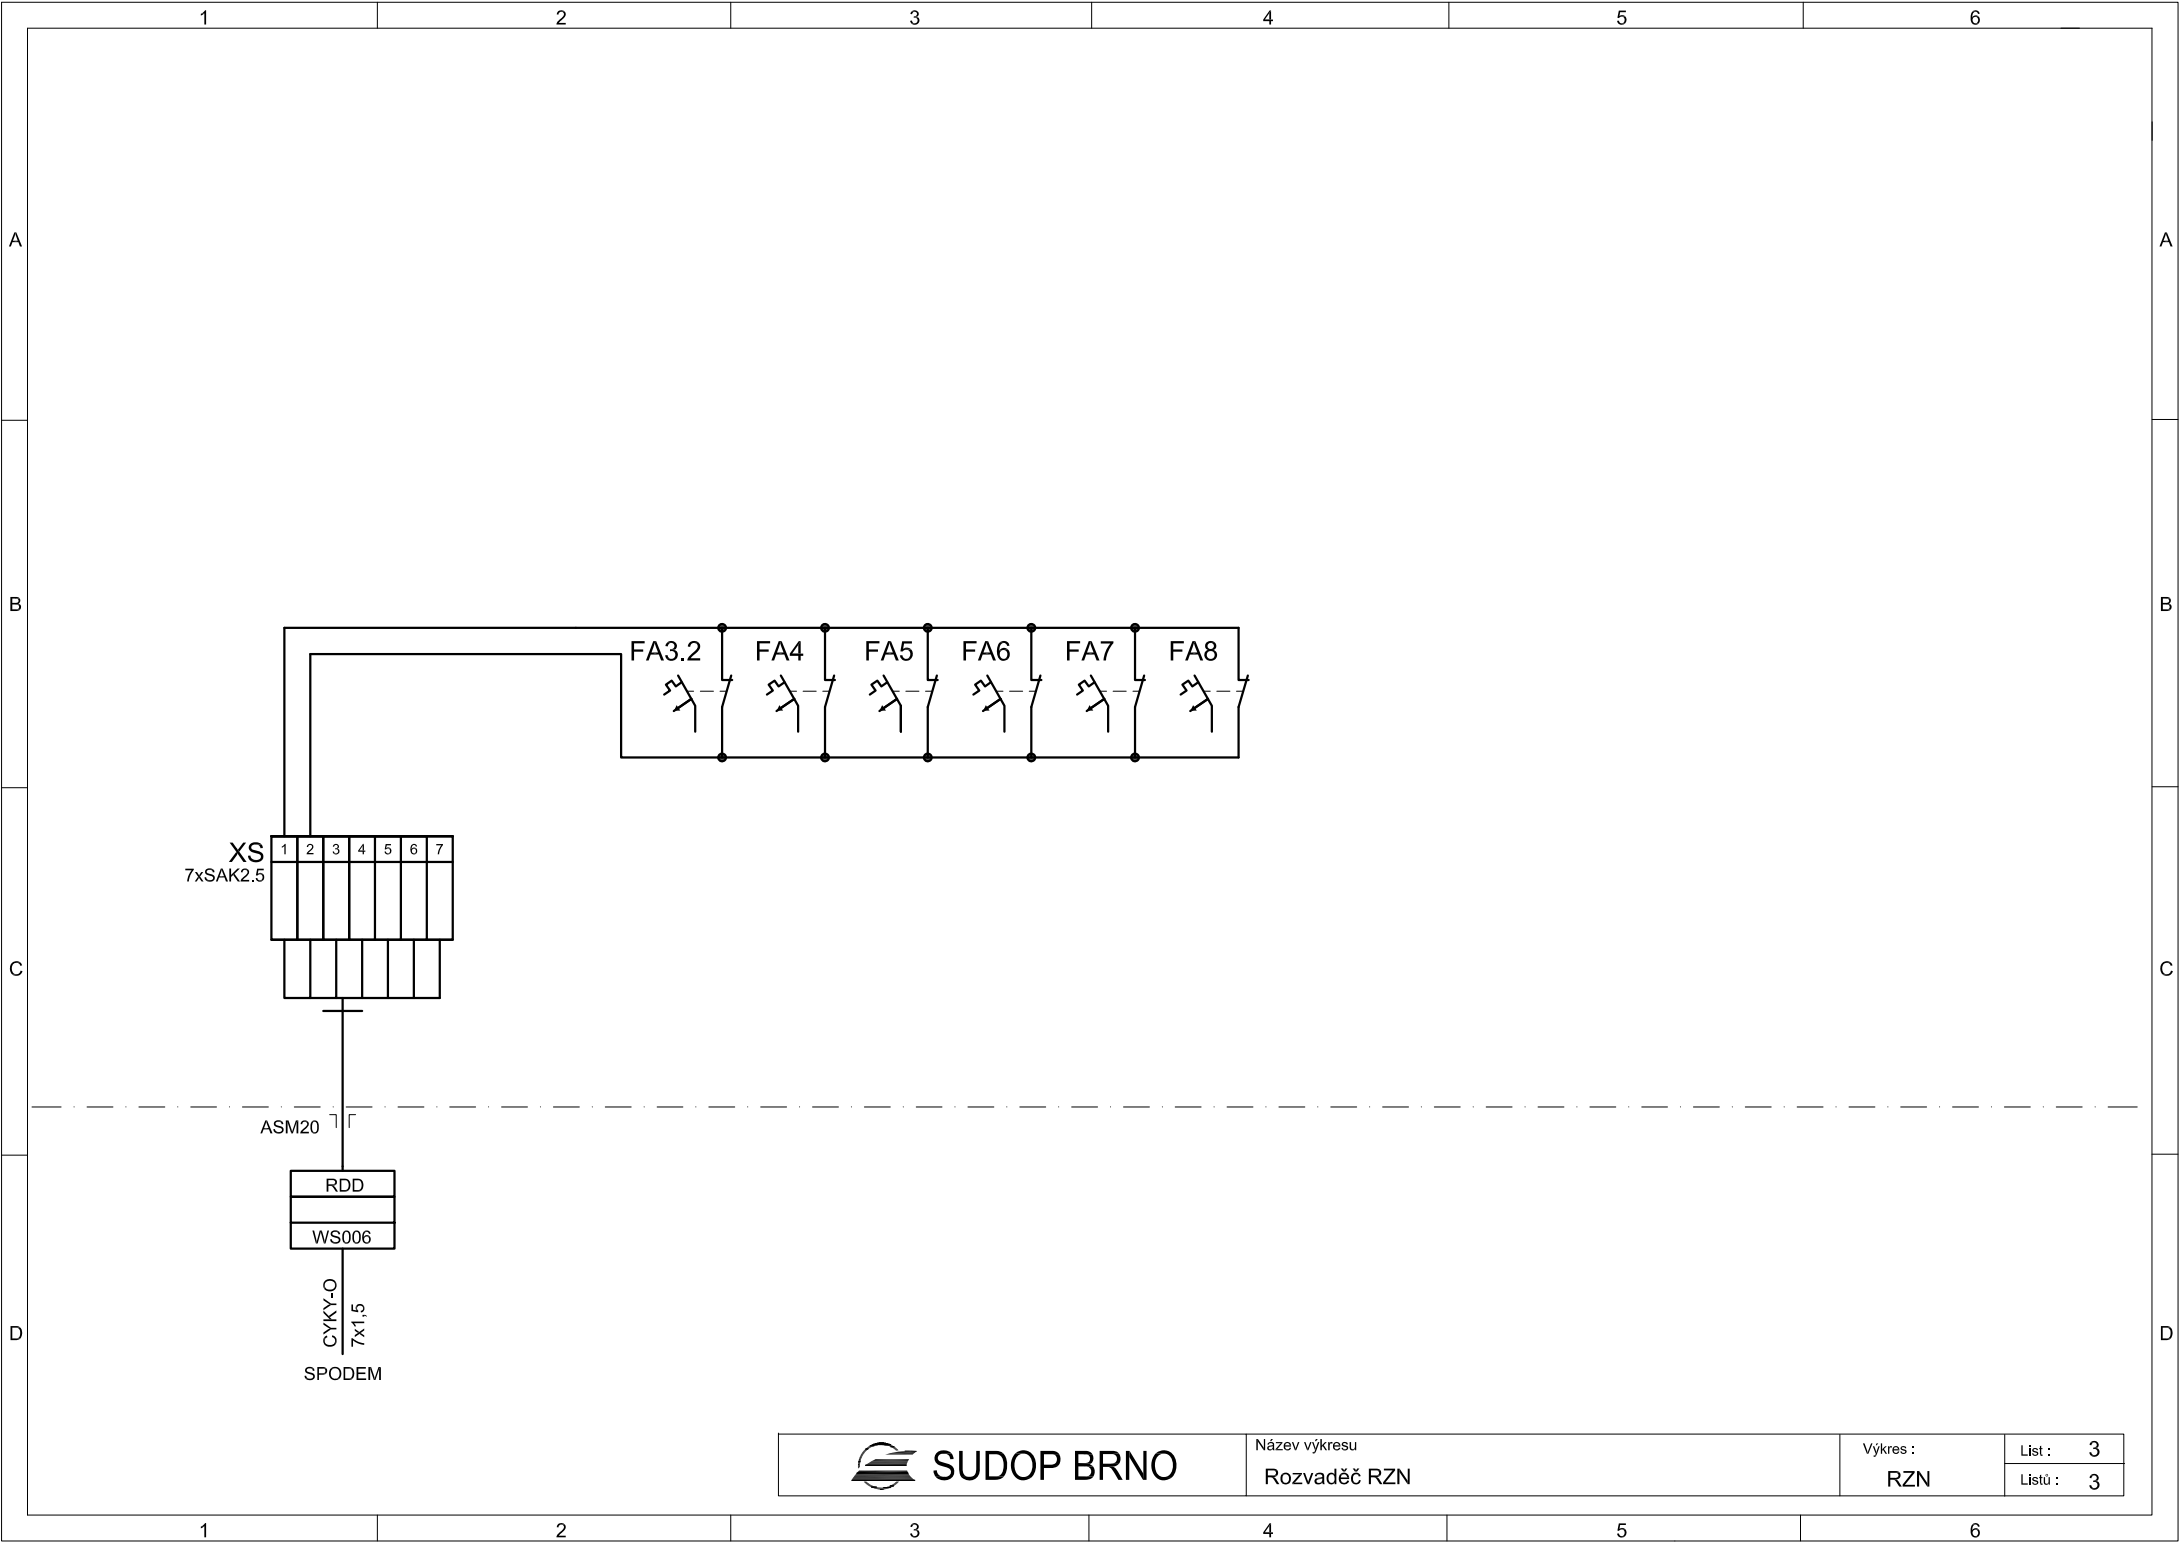

SUDOP BRNO

Název výkresu

Rozvaděč RZN

Výkres :

RZN

List : 3

Listů : 3