


DRUH POZEMKU
KRAJ
KATASTRÁLNÍ ÚZEMÍ

DRAŽNÍ POZEMEK
JIHOMORAVSKÝ KRAJ
HRUŠOVANY U BRNA

PODÉLNÝ PROFIL KOLEJE Č.8
M 1:1000/100

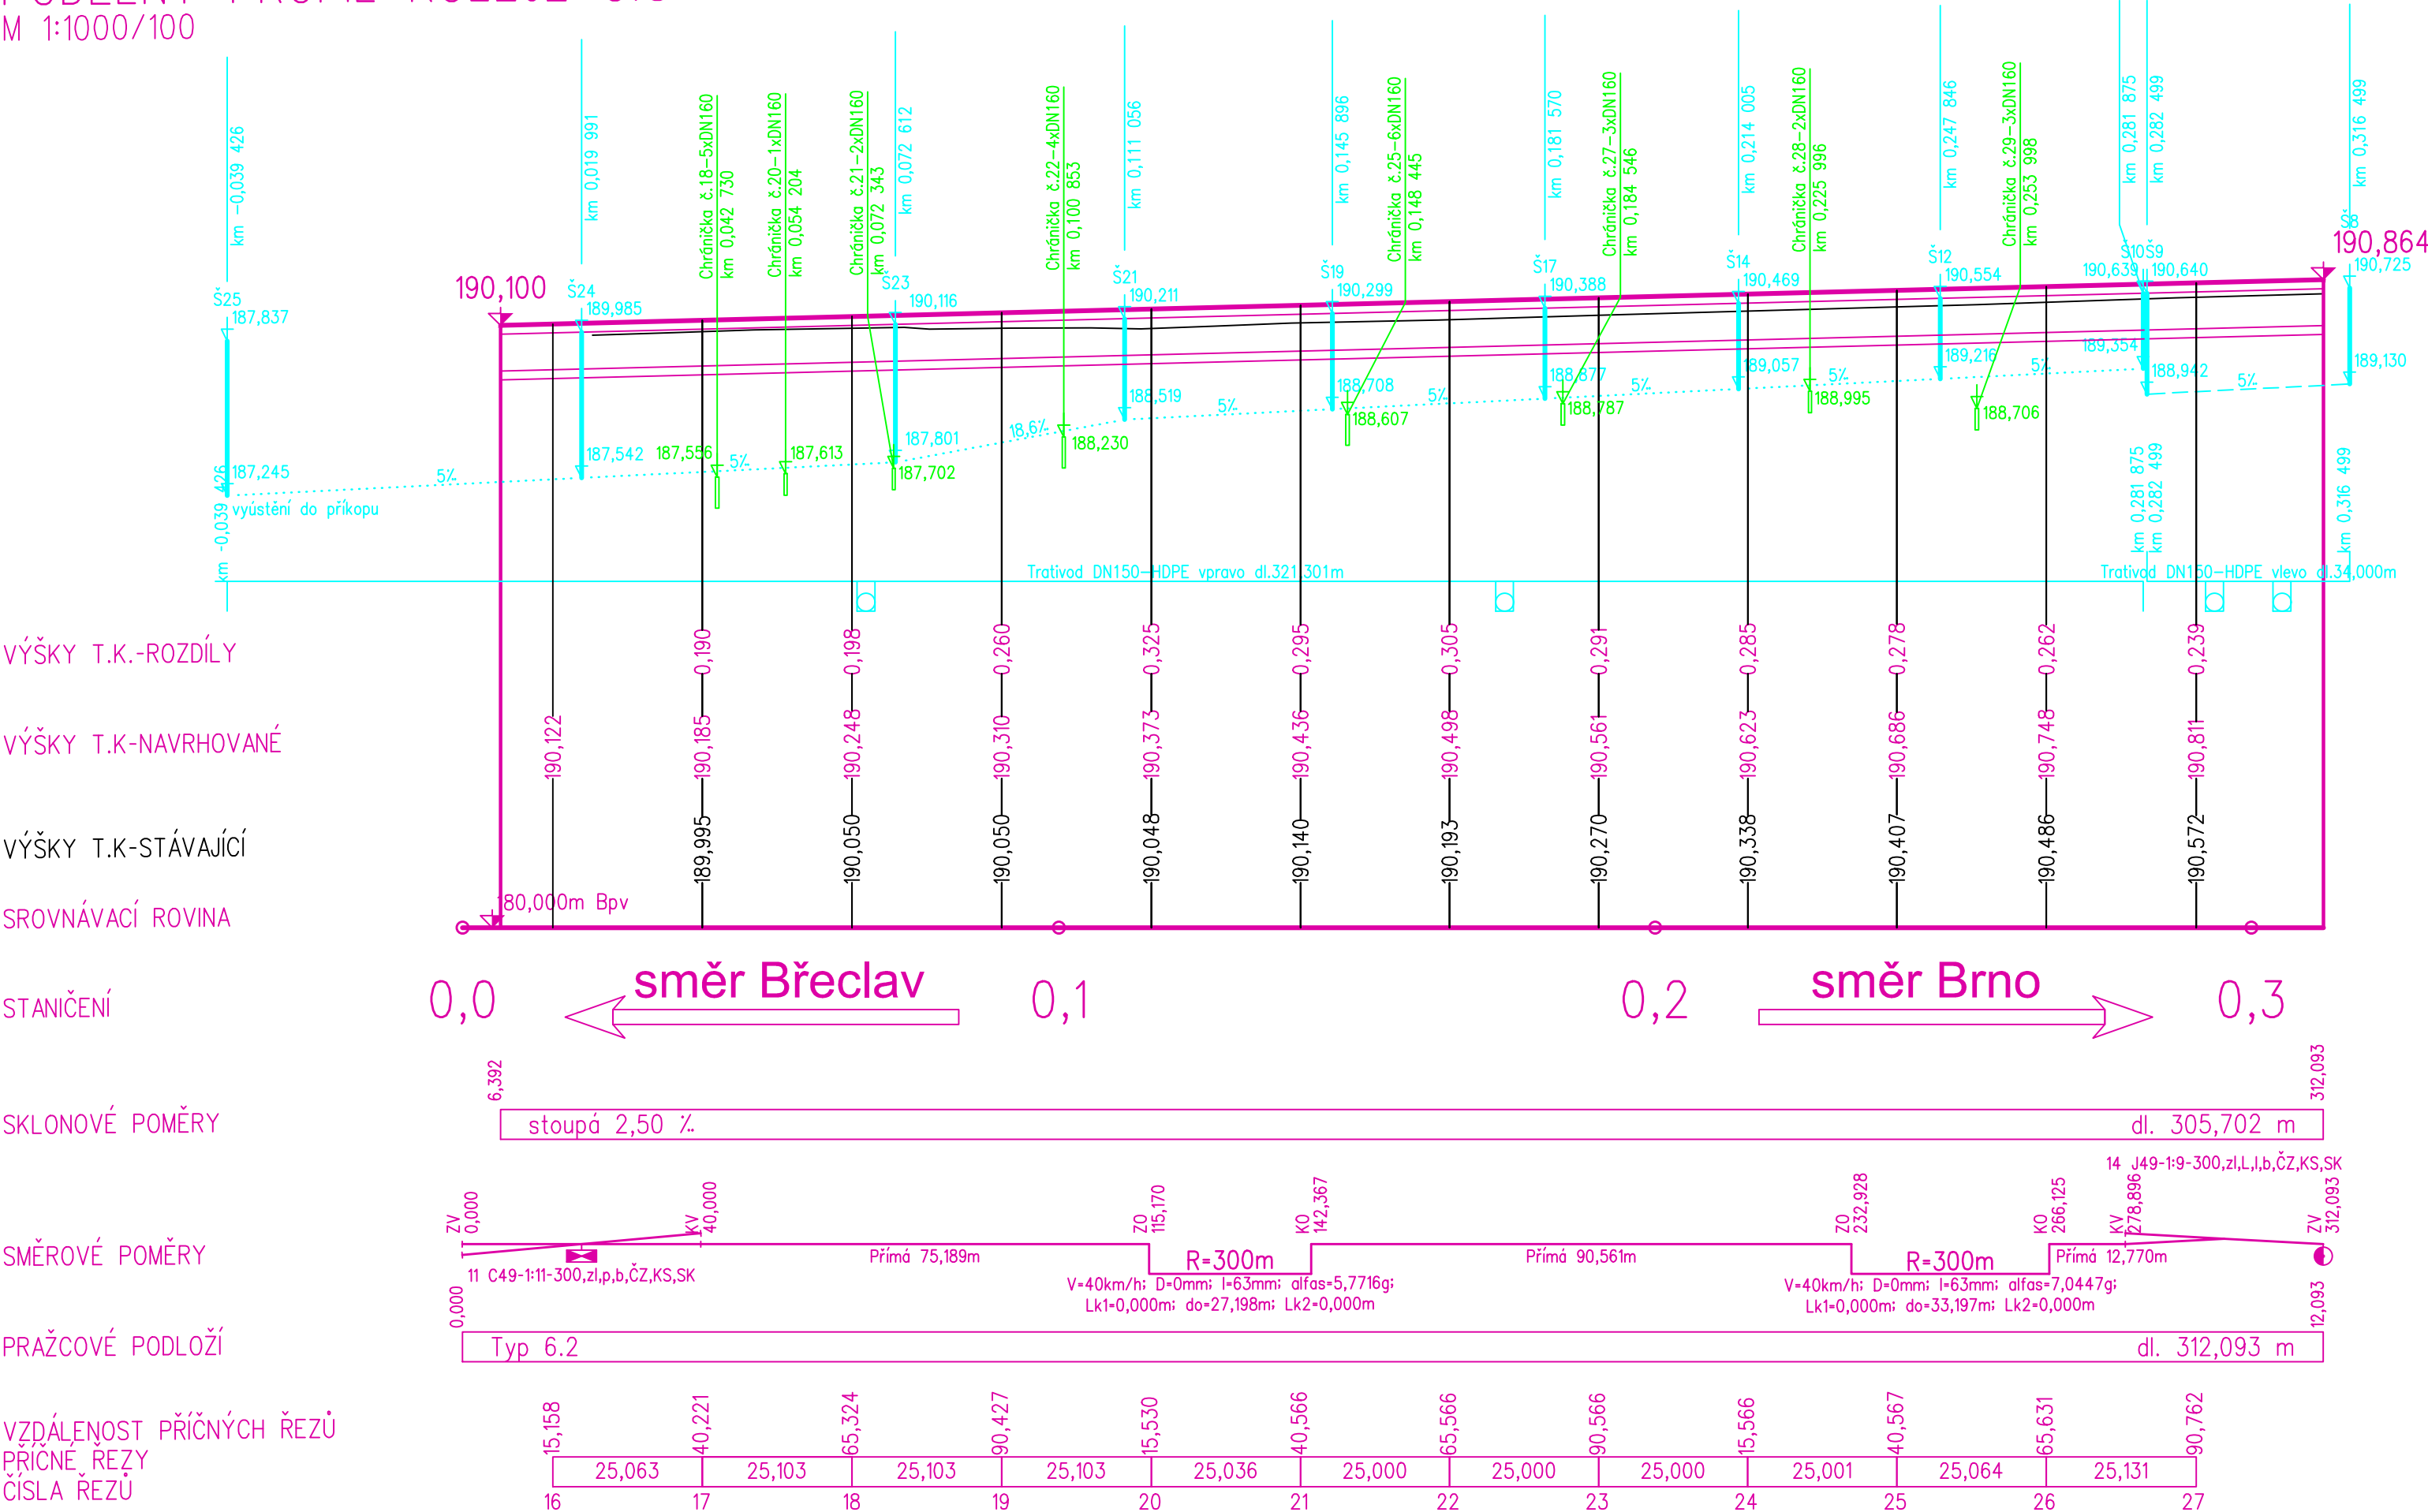

LEGENDA POPISŮ SMĚROVÝCH POMĚŘŮ

- rekonstrukce koleje
- směrová a výšková úprava GPK

			ČÍSLO SOUPRAVY:
REVIZE Č.	DATUM	ZMĚNA	

			SUDOP BRNO, spol. s r.o. Kounicova 26 611 36 Brno	
OBJEDNAVATEL:	Správa železnic, státní organizace, Dílžďená 1003/7, 110 00 Praha 1 Stavební správa východ (organizační jednotka)		tel. : +420 972 625 804 E-mail: sudop@sudop-brno.cz	
PROFESNÍ SKUPINA:	11 KOLEJE, SILNICE	VEDOUcí PROF. SKUPINY Ing. Petr Rotschein	ŘEDITEL Ing. Kamil Chmela	
ODPOVĚDNÝ PROJ. ZAKÁZKY Ing. Radoslav Molák	ODPOVĚDNÝ PROJ. PS, SO Ing. Dušan Slávik	NAVRHL, VYPRACOVAL Ing. Dušan Slávik	KONTROLOVAL Ing. Petr Rotschein	
KRAJ: Jihomoravský		POVĚŘENÝ OÚ: Židlochovice		STUPEŇ: DSPS
Modernizace a elektrizace trati Hrušovany u Brna - Židlochovice SO 01-16-01 žst. Hrušovany u Brna, železniční spodek SO 01-17-01 žst. Hrušovany u Brna, železniční svršek			ZAK. ČÍSLO 20059-01-0820	ARCH. ČÍSLO 2020340003
			MĚŘÍTKO 1:1000/100	POČET FORMÁTŮ 3 A4
			DATUM:	10/2020
			ČÁST DOKUM. E.1.1	PŘÍLOHA 3.6

Podélný profil koleje č.8 M 1:1000/100