



Vzorový příčný řez č. 2
km 0,900 000

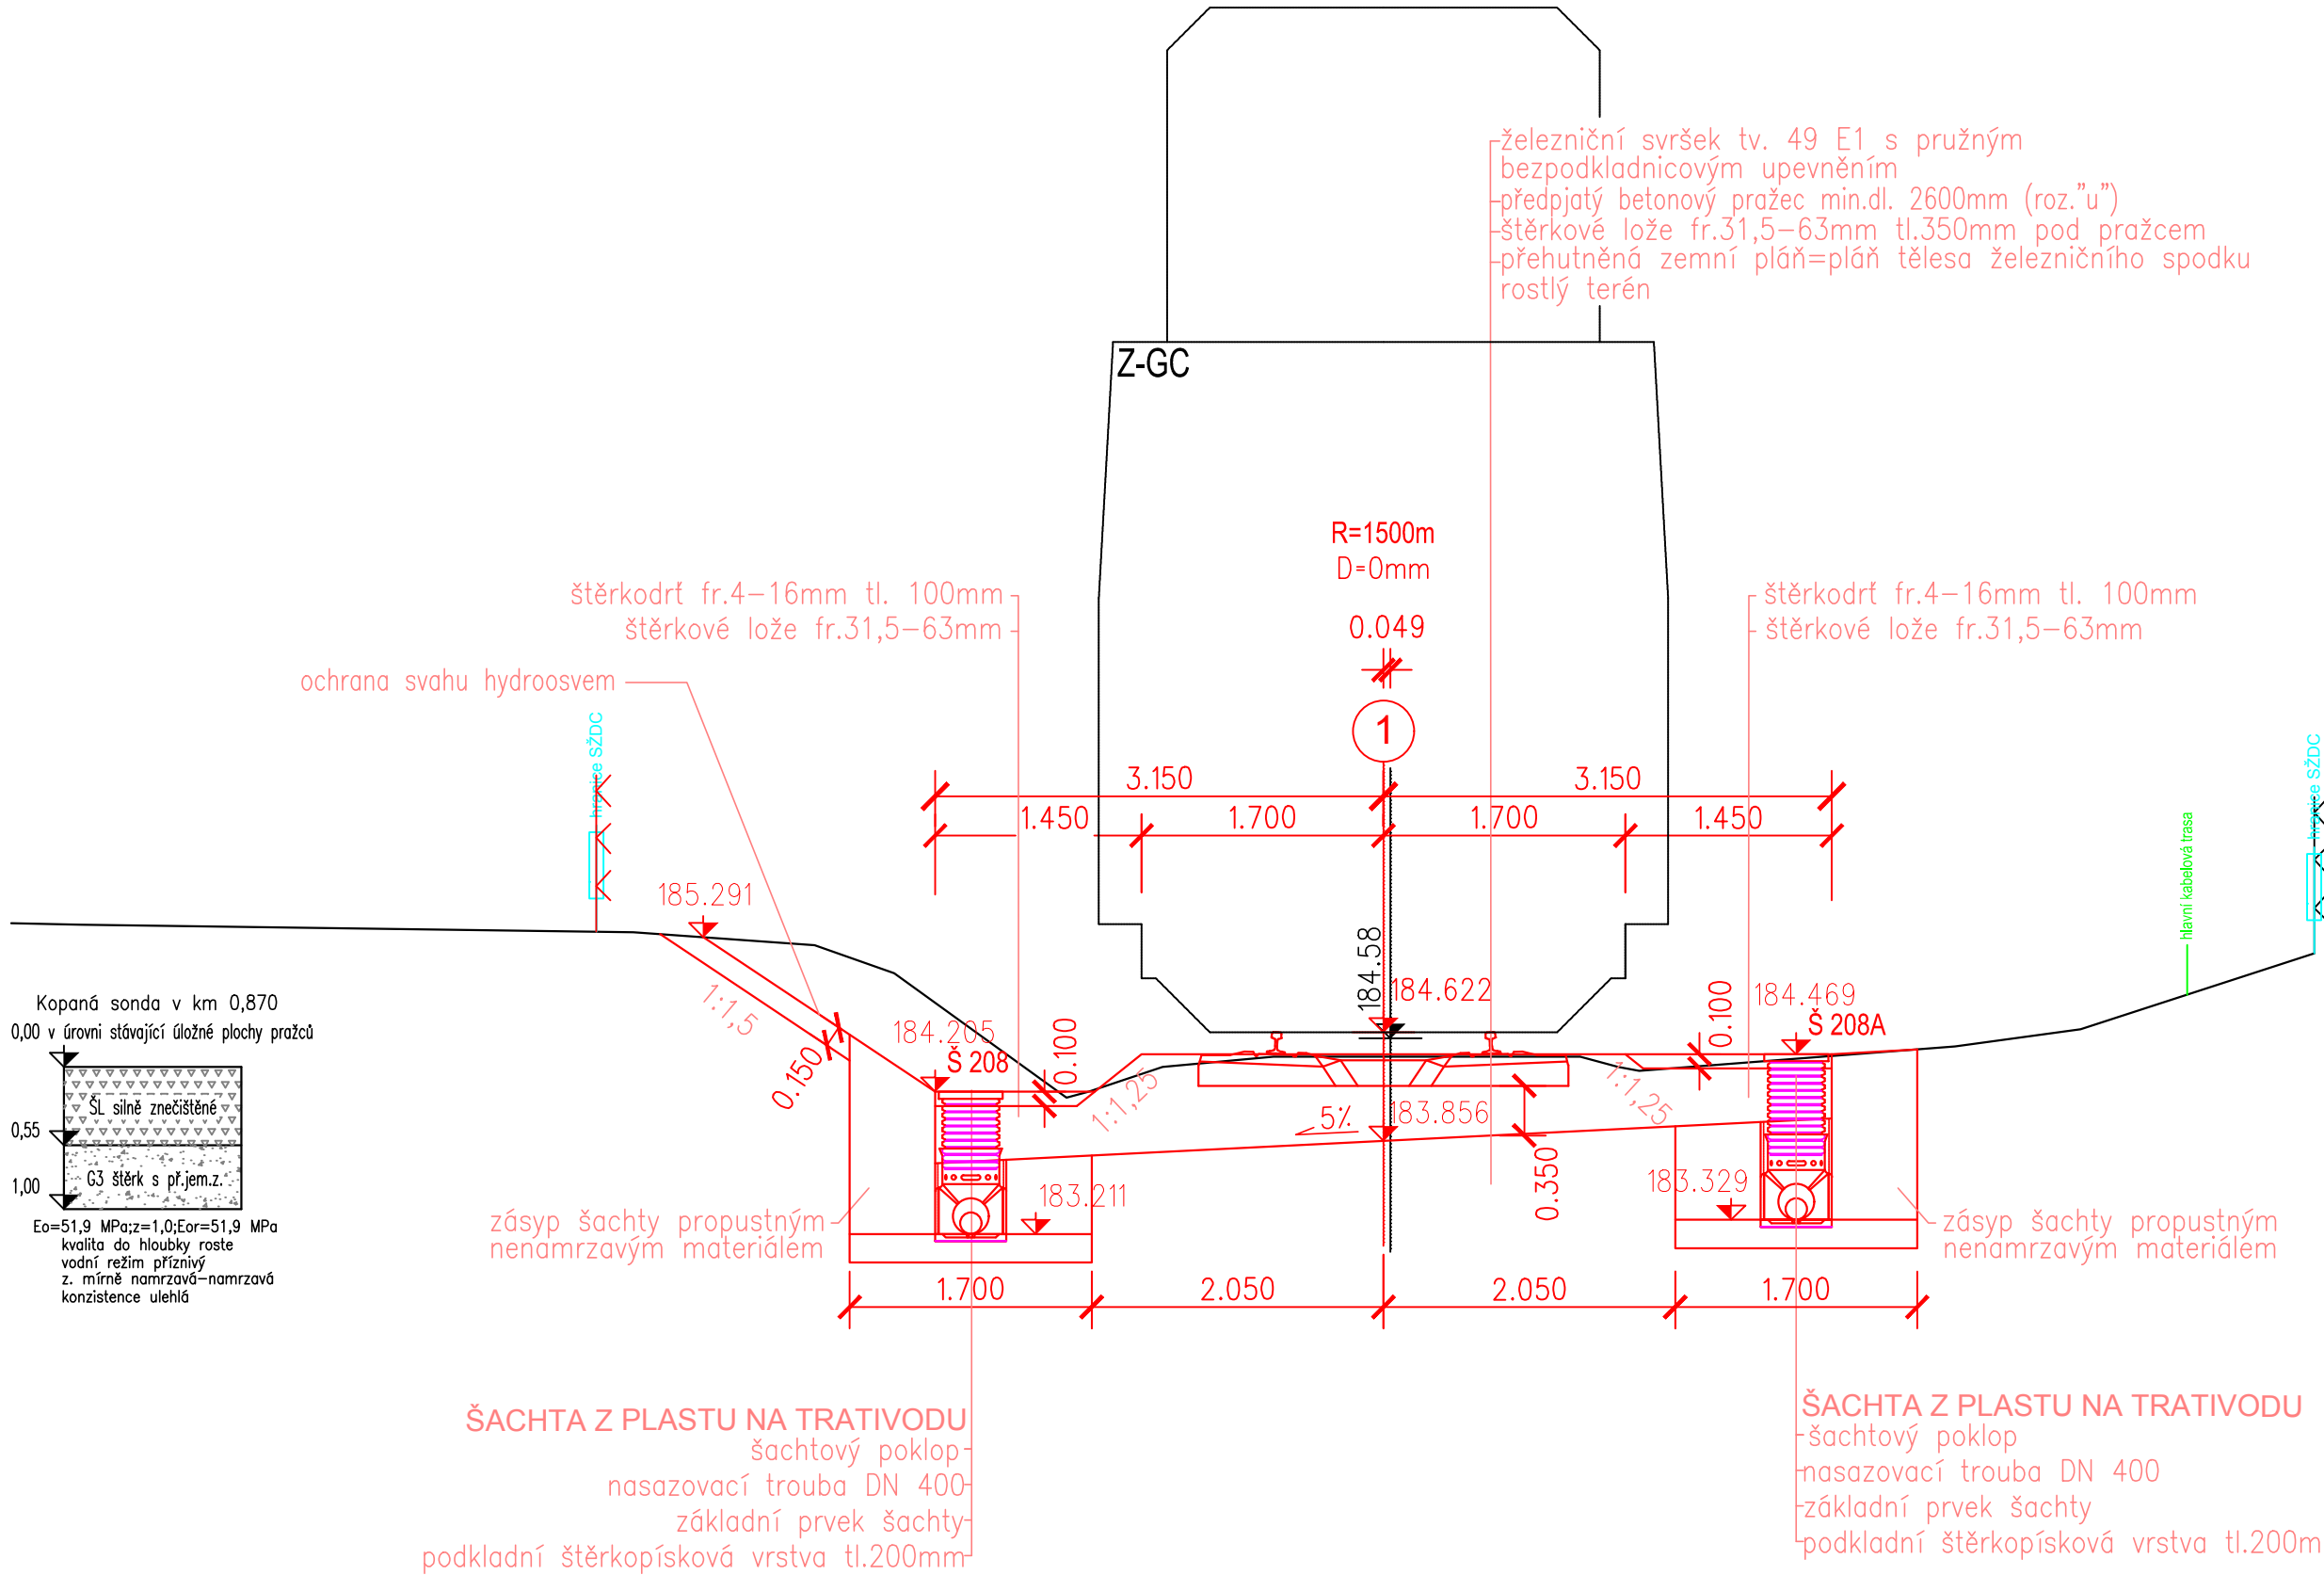

Výšky nivelety temene kolejnice Výškový systém: B.p.v.				ČÍSLO SOUPRAVY:
REVIZE Č.	DATUM	ZMĚNA		
 SUDOP BRNO, spol. s r.o. Kounicova 26 611 36 Brno				
OBJEDNAVATEL:	Správa železnic, státní organizace, Dílčďdňň 1003/7, 110 00 Praha 1 Stavební správa východ (organizační jednotka)		tel. : +420 972 625 804 E-mail: sudop@sudop-brno.cz	
PROFESNÍ SKUPINA:	11 KOLEJE	VEDOUCÍ PROF. SKUPINY Ing. Petr Rotschein	ŘEDITEL Ing. Kamil Chmela	
ODPOVĚDNÝ PROJ. ZAKÁZKY Ing. Radoslav Molák	ODPOVĚDNÝ PROJ. PS, SO Ing. Dominika Vlachová	NAVRHL, VYPRACOVAL Ing. Dominika Vlachová	KONTROLOVAL Ing. Petr Rotschein	
KRAJ: Jihomoravský		POVĚŘENÝ OÚ: Židlochovice		STUPEŇ: DSPS
Modernizace a elektrizace trati Hrušovany u Brna - Židlochovice SO 02-16-01 t.ú. Hrušovany u Brna - Židlochovice, železniční spodek SO 02-17-01 t.ú. Hrušovany u Brna - Židlochovice, železniční svršek		ZAK. ČÍSLO 20059-01-0820	ARCH. ČÍSLO 2020340003	
		MĚŘITKO 1:50	POČET FORMÁTŮ 3xA4	
		DATUM: 10/2020		
		ČÁST DOKUM. E.1.1.3+E.1.1.4	PŘÍLOHA 4.2	
Vzorové příčné řezy M 1:50 část 2				