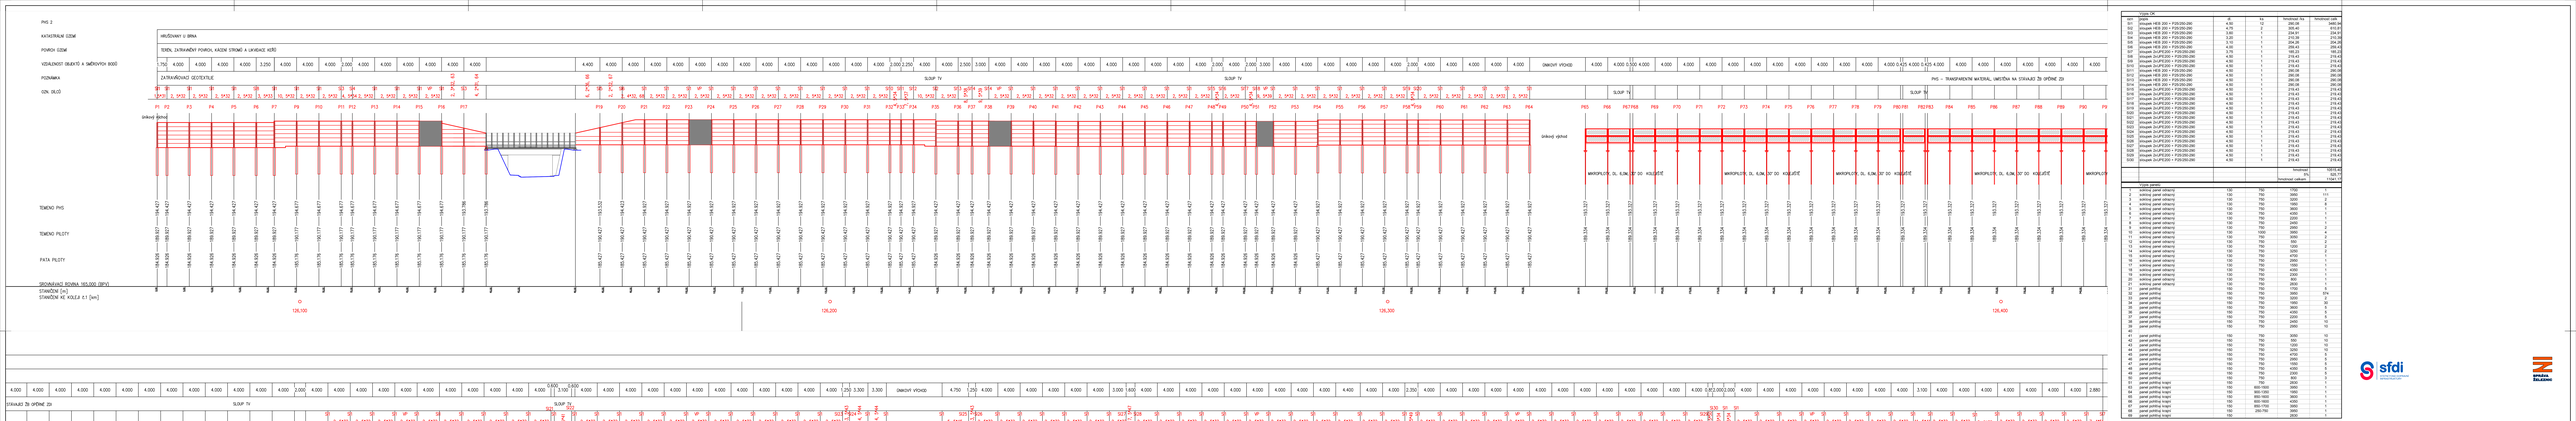

Typ	Jméno	d	Ks	hmotnost 1ks	hmotnost celk
S01	Sloupek HEB 200 + P20/250-240	4,50	1	286,26	3440,26
S02	Sloupek HEB 200 + P20/250-240	4,50	1	286,26	3440,26
S03	Sloupek HEB 200 + P20/250-240	4,50	1	314,97	314,97
S04	Sloupek HEB 200 + P20/250-240	4,50	1	314,97	314,97
S05	Sloupek HEB 200 + P20/250-240	4,50	1	304,26	304,26
S06	Sloupek HEB 200 + P20/250-240	4,50	1	304,26	304,26
S07	Sloupek D+P250/+ P20/250-240	4,50	1	316,43	182,25
S08	Sloupek D+P250/+ P20/250-240	4,50	1	316,43	316,43
S09	Sloupek D+P250/+ P20/250-240	4,50	1	316,43	316,43
S10	Sloupek D+P250/+ P20/250-240	4,50	1	316,43	316,43
S11	Sloupek HEB 200 + P20/250-240	4,50	1	286,26	286,26
S12	Sloupek HEB 200 + P20/250-240	4,50	1	286,26	286,26
S13	Sloupek HEB 200 + P20/250-240	4,50	1	290,26	290,26
S14	Sloupek HEB 200 + P20/250-240	4,50	1	286,26	286,26
S15	Sloupek HEB 200 + P20/250-240	4,50	1	286,26	286,26
S16	Sloupek D+P250/+ P20/250-240	4,50	1	316,43	316,43
S17	Sloupek D+P250/+ P20/250-240	4,50	1	316,43	316,43
S18	Sloupek D+P250/+ P20/250-240	4,50	1	316,43	316,43
S19	Sloupek D+P250/+ P20/250-240	4,50	1	316,43	316,43
S20	Sloupek D+P250/+ P20/250-240	4,50	1	316,43	316,43
S21	Sloupek D+P250/+ P20/250-240	4,50	1	316,43	316,43
S22	Sloupek D+P250/+ P20/250-240	4,50	1	316,43	316,43
S23	Sloupek D+P250/+ P20/250-240	4,50	1	316,43	316,43
S24	Sloupek D+P250/+ P20/250-240	4,50	1	316,43	316,43
S25	Sloupek D+P250/+ P20/250-240	4,50	1	316,43	316,43
S26	Sloupek D+P250/+ P20/250-240	4,50	1	316,43	316,43
S27	Sloupek D+P250/+ P20/250-240	4,50	1	316,43	316,43
S28	Sloupek D+P250/+ P20/250-240	4,50	1	316,43	316,43
S29	Sloupek D+P250/+ P20/250-240	4,50	1	316,43	316,43
S30	Sloupek D+P250/+ P20/250-240	4,50	1	316,43	316,43
				hmotnost	13015,45
				ks	41
				hmotnost celkem	13041,45

Typ	Jméno	d	Ks	hmotnost 1ks
1	svislový panel obkročný	150	750	1500
2	svislový panel obkročný	150	750	2850 1+1
3	svislový panel obkročný	150	750	3200 2
4	svislový panel obkročný	150	750	3500 1
5	svislový panel obkročný	150	750	3800 1
6	svislový panel obkročný	150	750	4300 1
7	svislový panel obkročný	150	750	2400 2
8	svislový panel obkročný	150	750	2450 2
9	svislový panel obkročný	150	750	2950 2
10	svislový panel obkročný	150	750	3000 2
11	svislový panel obkročný	150	750	3050 2
12	svislový panel obkročný	150	750	550 2
13	svislový panel obkročný	150	750	1000 2
14	svislový panel obkročný	150	750	3200 1
15	svislový panel obkročný	150	750	4700 1
16	svislový panel obkročný	150	750	1500 1
17	svislový panel obkročný	150	750	1700 1
18	svislový panel obkročný	150	750	4300 1
19	svislový panel obkročný	150	750	4500 1
20	svislový panel obkročný	150	750	400 1
21	svislový panel obkročný	150	750	2500 1
22	panel patkový	150	750	2600 1
23	panel patkový	150	750	3450 1+1
24	panel patkový	150	750	3300 2
25	panel patkový	150	750	3400 2
26	panel patkový	150	750	3600 2
27	panel patkový	150	750	4300 5
28	panel patkový	150	750	4400 5
29	panel patkový	150	750	2450 5
30	panel patkový	150	750	2950 10
31	panel patkový	150	750	3000 10
32	panel patkový	150	750	550 10
33	panel patkový	150	750	1000 10
34	panel patkový	150	750	4700 5
35	panel patkový	150	750	1500 5
36	panel patkový	150	750	1700 5
37	panel patkový	150	750	4300 5
38	panel patkový	150	750	4500 5
39	panel patkový	150	750	400 5
40	panel patkový	150	750	2500 5
41	panel patkový kvapl	150	750	2600 1
42	panel patkový kvapl	150	750	3450 1
43	panel patkový kvapl	150	750	3300 1
44	panel patkový kvapl	150	750	3400 1
45	panel patkový kvapl	150	750	3600 1
46	panel patkový kvapl	150	750	4300 1
47	panel patkový kvapl	150	750	4400 1
48	panel patkový kvapl	150	750	2450 1
49	panel patkový kvapl	150	750	2950 1
50	panel patkový kvapl	150	750	3000 1
51	panel patkový kvapl	150	750	2600 1
52	panel patkový kvapl	150	750	3450 1
53	panel patkový kvapl	150	750	3300 1
54	panel patkový kvapl	150	750	3400 1
55	panel patkový kvapl	150	750	3600 1
56	panel patkový kvapl	150	750	4300 1
57	panel patkový kvapl	150	750	4400 1
58	panel patkový kvapl	150	750	2450 1
59	panel patkový kvapl	150	750	2950 1
60	panel patkový kvapl	150	750	3000 1
61	panel patkový kvapl	150	750	2600 1
62	panel patkový kvapl	150	750	3450 1
63	panel patkový kvapl	150	750	3300 1
64	panel patkový kvapl	150	750	3400 1
65	panel patkový kvapl	150	750	3600 1
66	panel patkový kvapl	150	750	4300 1
67	panel patkový kvapl	150	750	4400 1
68	panel patkový kvapl	150	750	2450 1
69	panel patkový kvapl	150	750	2950 1
70	panel patkový kvapl	150	750	3000 1

VP – vybouravané pole

SUDOP BRNO

SUDOP BRNO, spol. s r.o.
Rovnoběžná 39
613 00 Brno

SDC, a.s., Zelená 1953/7, 110 00 Praha 1
Ing. Jakub Jelínek, Ph.D. | jelinek@sdc.cz

Ing. Petr Vaněk
Ing. Stanislav Kalpínka
Ing. Karel Dimalý
Ing. Martin Kalleitner

"Modernizace a elektrizace trati Hrušovany u Brna - Židochovice"
SO 01-33-01.1.2st. Hrušovany u Brna, PHS

Rozvinutý podélný profil – PHS2

Stupeň: DSP
Datum: 08/2021
Měřítko: 1:1000 / 1:100
Číslo výkresu: E.1.10
List: 4