

SITUACE PŘEJEZDU V KM 2,134


Modernizace a elektrizace trati Hrušovany u Brna - Židlochovice

SO 02-17-03 Železniční přejezd v km 2,134

M 1:200

- LEGENDA PLOCH:
- KONSTRUKCE VOZOVKY
asfaltový kryt
 - NÁSYP, ÚPRAVA PLOCH
ohumusování, zatravnění
 - ÚPRAVA PLOCH
drcené kamenivo

- LEGENDA ČAR:
- DRÁŽNÍ HRANICE SŽDC
 - DRÁŽNÍ HRANICE ČD
 - TRATIVOD
 - DRÁŽNÍ TRATIVOD

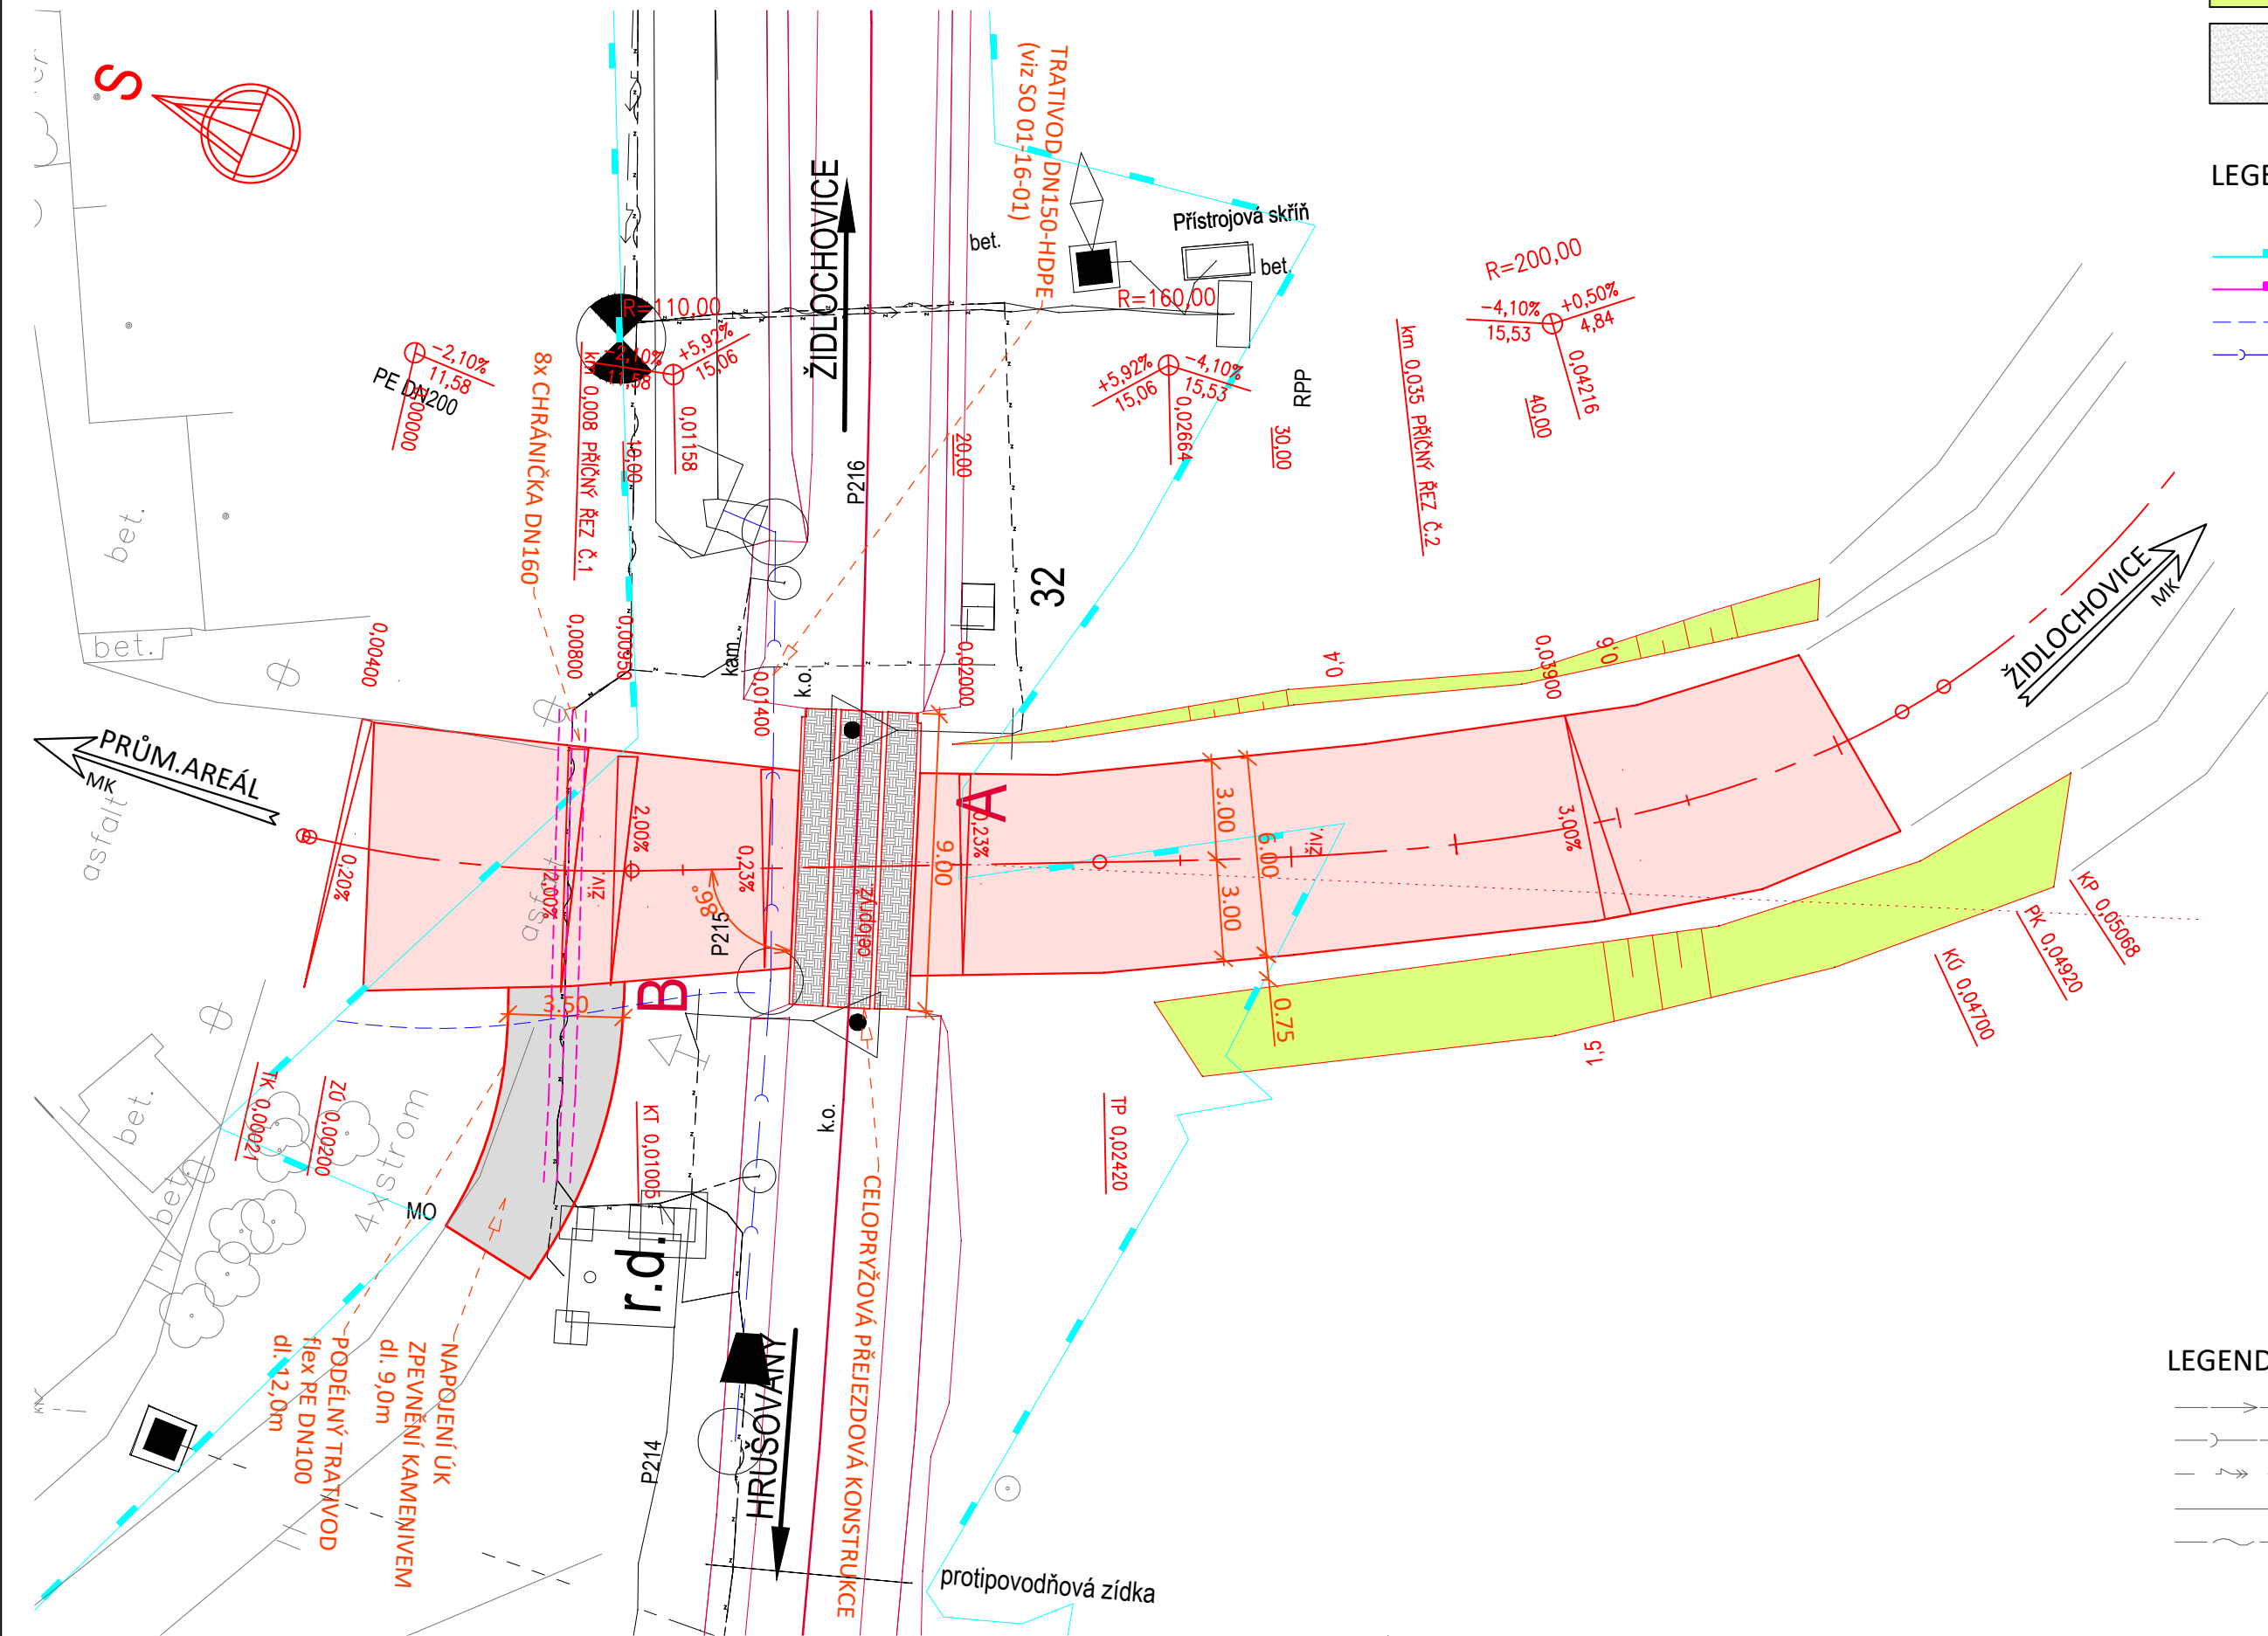

- LEGENDA STÁVAJÍCÍCH INŽENÝRSKÝCH SÍTÍ:
- VAS BV VODOVOD
 - OSEVA AGRO BRNO KANALIZACE
 - EON VN NADZEMNÍ VEDENÍ
 - RWE STL PLYNOVOD
 - CETIN SDĚLOVACÍ KABELY

| | | | | |
|-----------|-------|-------|-----------------|--|
| | | | ČÍSLO SOUPRAVY: | |
| | | | | |
| | | | | |
| REVIZE Č. | DATUM | ZMĚNA | | |

| | | | | |
|--|--|---|--|--------------|
| | | SUDOP BRNO, spol. s r.o. Kounicova 26 611 36 Brno | | |
| OBJEDNAVATEL: | Správa železnic, státní organizace, Dlážďená 1003/7, 110 00 Praha 1 Stavební správa východ (organizační jednotka) | | tel. : +420 972 625 804 E-mail: sudop@sudop-brno.cz | |
| PROFESNÍ SKUPINA: | 11 KOLEJE | VEDOUcí PROF. SKUPINY Ing. Petr Rotschein | ŘEDITEL Ing. Kamil Chmela | |
| ODPOVĚDNÝ PROJ. ZAKÁZKY Ing. Radoslav Molák | ODPOVĚDNÝ PROJ. PS, SO Bronislav Urbánek | NAVRHL, VYPRACOVAL Bronislav Urbánek | KONTROLOVAL Ing. Petr Rotschein | |
| KRAJ: Jihomoravský | | POVĚŘENÝ OÚ: Židlochovice | | STUPEŇ: DSPS |
| Modernizace a elektrizace trati Hrušovany u Brna - Židlochovice SO 02-17-04 Železniční přejezd v km 2,134 | | ZAK. ČÍSLO 20059-01-0820 | ARCH. ČÍSLO 2020340003 | |
| | | MÉRITKO 1:200 | POČET FORMÁTŮ 3x A4 | |
| | | DATUM: 10/2020 | | |
| | | ČÁST DOKUM. E.1.3.3 | PŘÍLOHA 3 | |

Půdorys