



## SCHÉMA NAPÁJENÍ A DĚLENÍ TV ŽST Louky nad Olší

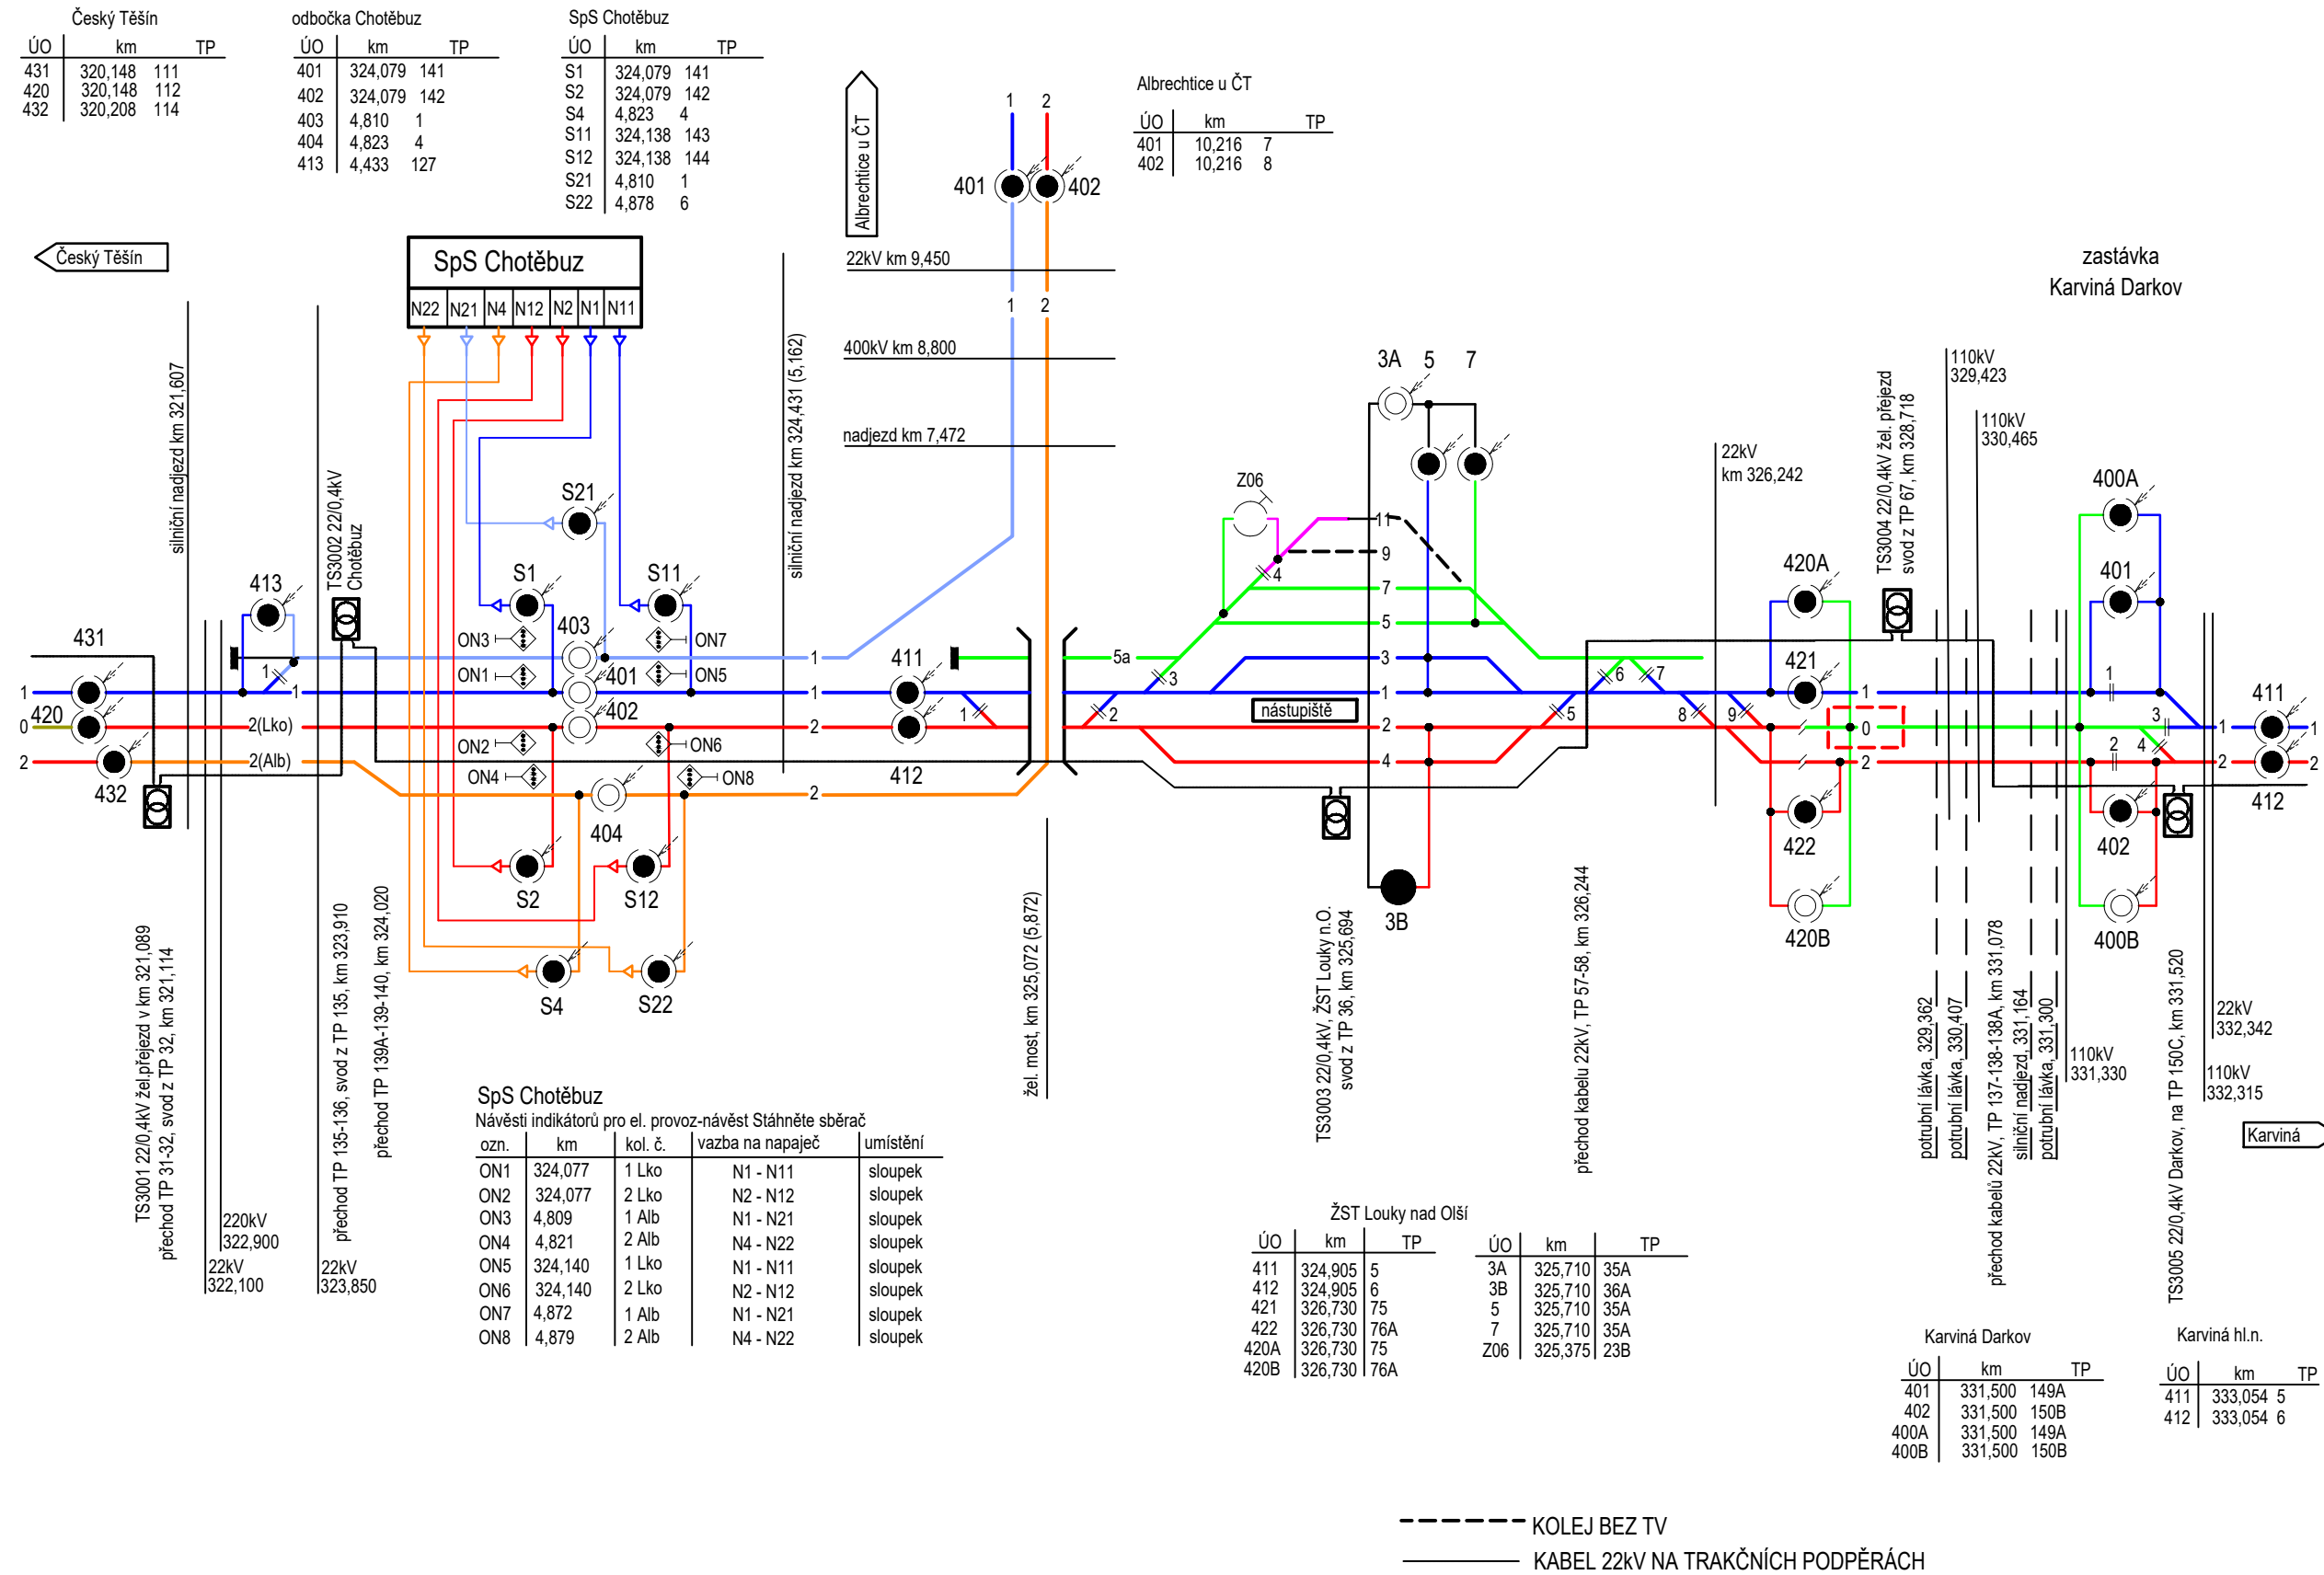

Převzato z platné provozní dokumentace OŘ Ostrava SEE.

Místo stavby  
úsek km 326,7-328,3

			ČÍSLO SOUPRAVY:
REVIZE Č.	DATUM	ZMĚNA	

ODPOVĚDNÝ PROJ. ZAKÁZKY Vladimír Kamarád	ODPOVĚDNÝ PROJ. PS. SO Vladimír Kamarád	NAVRHL, VYPRACOVAL Vladimír Kamarád	KONTROLOVAL Jiří Wlodaz	 <b>TRAMO RAIL, a.s.</b> <small>POSKYTOVATEL TRAKČNÍHO VEDENÍ</small>	TRAMO RAIL, a.s. Železniční 547/4a 779 00 Olomouc
INVESTOR: Správa železnic, s.o.		KRAJ: Moravskoslezský			DATUM 11/2021
<div>ODSTRANĚNÍ DŮLNÍ ŠKODY</div> <div>LOUKY NAD OLŠÍ - KARVINÁ, KM 326,218 - 328,664</div> <div>SO 02 Trakční vedení</div>				FORMÁT DATUM	
				STUPEŇ DSP + DPS	
				ČÍSLO ZAKÁZKY 04/2021	
				MĚŘÍTKO	
Schéma napájení a dělení TV				ČÁST DOKUMENTACE E 3.1	PŘÍLOHA 2