



ŘEZ A–A, 1:50

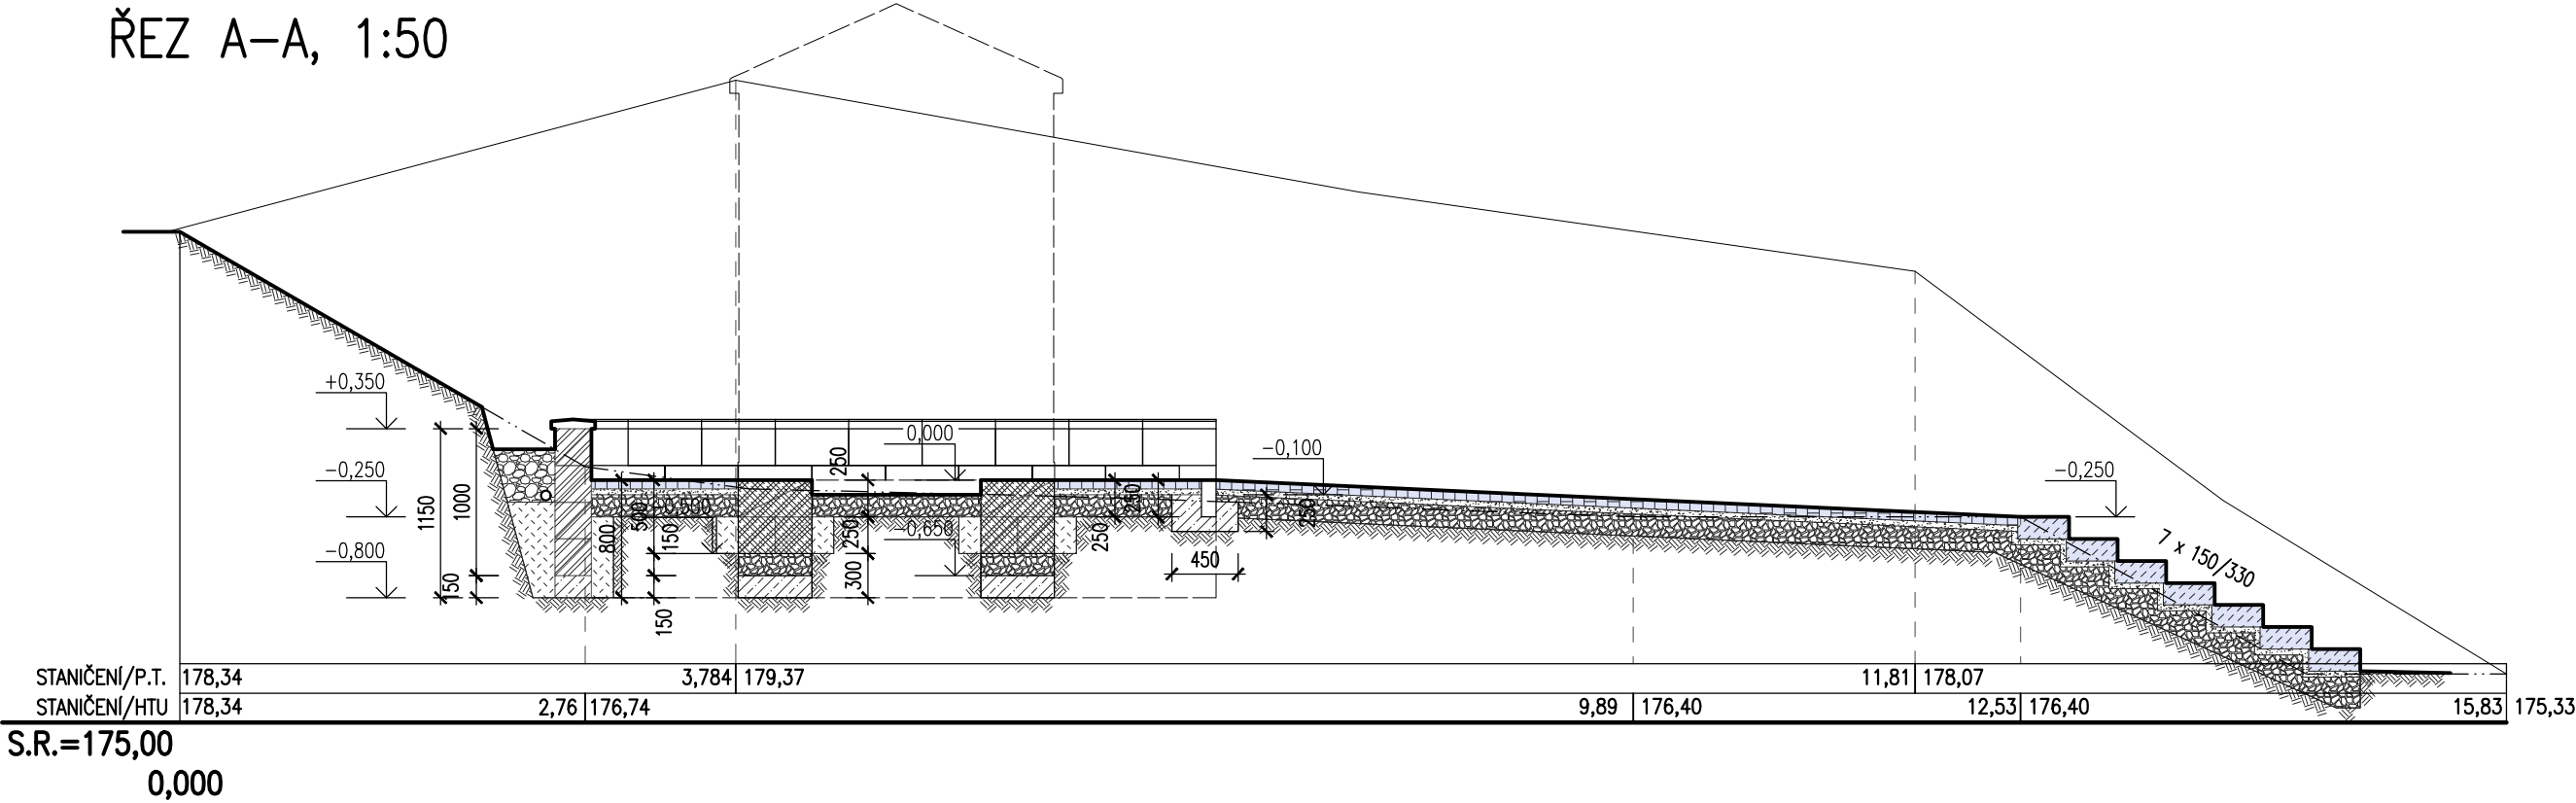

ŘEZ B–B, 1:50

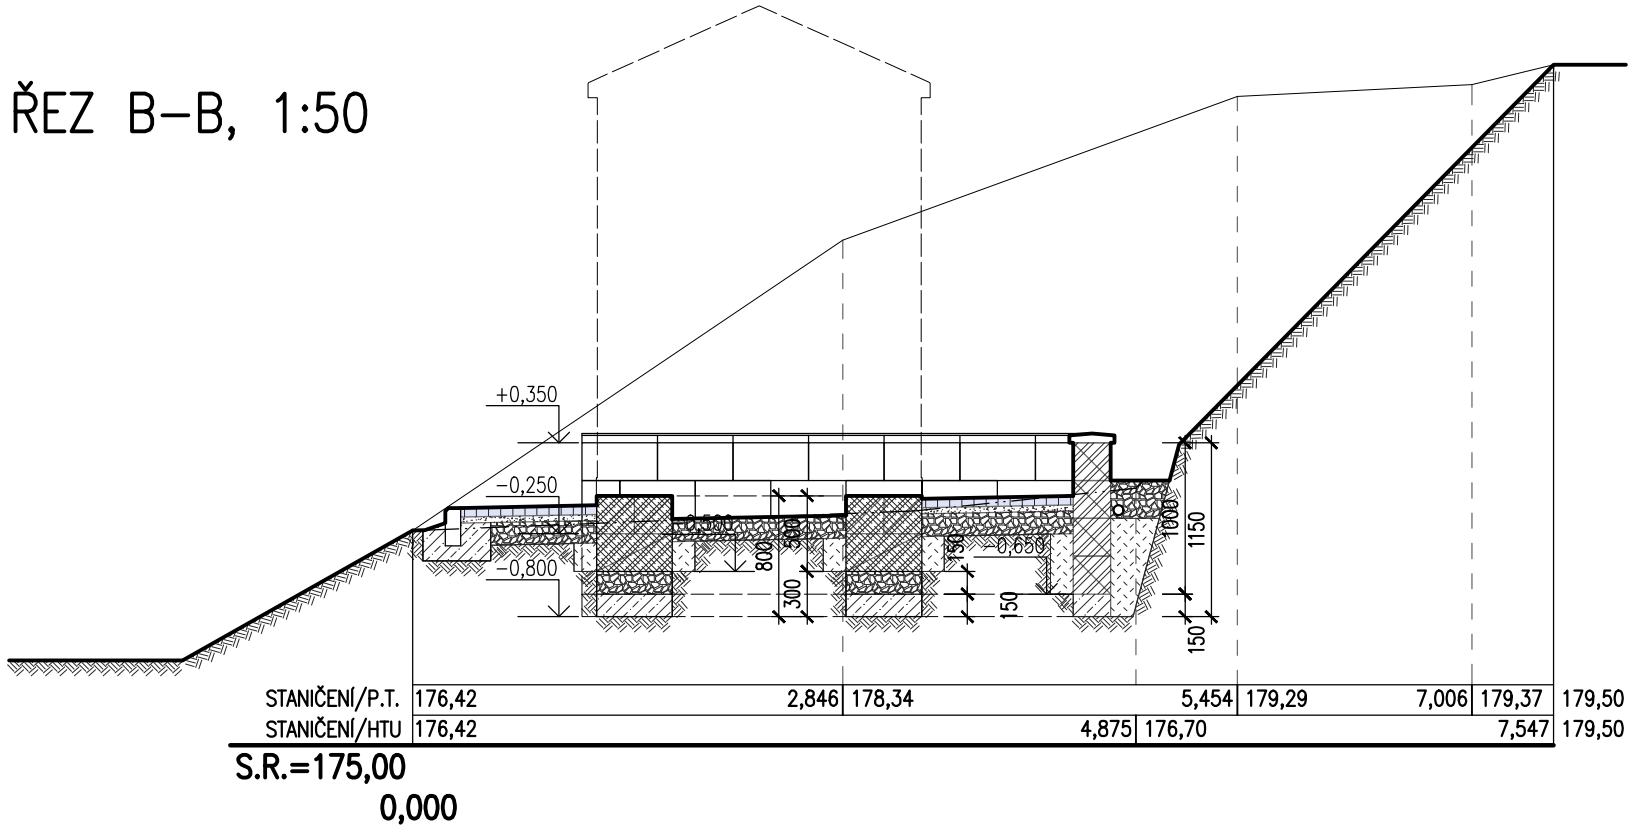



LEGENDA

VZOR	POPIS
	ZÁKLADY BEDNÍČÍ TVÁRNICE BD 50 + VÝZTUŽ Ø10 B 505, BETON C16/20
	OPĚRKY CSB BEDNÍČÍ TVÁRNICE BD 25 + VÝZTUŽ Ø10 B 505, BETON C16/20
	PODKLADNÍ BETON C 12/15
	BETONOVÁ DLAŽBA CIHLA 200/100/60 MM, PŘÍRODNÍ
	BETONOVÉ SCHODIŠTĚ CSB-DUO STEP, DO LOŽE Z KAMENIVA
	LOŽE DLAŽBY – DROBNÉ KAMENIVO 4/8
	ŠTĚRKODRŤ 0/32 (0/63)
	ZPĚTNÉ ZÁSYPY A OBSYPY
	ROSTLÝ TERÉN

výškový systém Bpv, souřadný systém S-JTSK
±0,000 = 176,65 (horní líc základových patek)

Orientační schéma:			Razítko oprávněné osoby:
Revize:	Datum:	Popis:	Kontroloval:

Stavebník/investor:	Správa železnic, státní organizace			SPRÁVA ŽELEZNIC
Adresa:	Dlážděná 1003/7, 110 00 Praha 1			
Zástupce investora:	Oblastní ředitelství Ústí nad Labem			
Adresa:	Železničářská 1386/31, 400 03 Ústí nad Labem			
Zhotovitel:	VIAMONT Projekt, s.r.o.			
Adresa:	Českokobrodská 628, 190 11 Praha 9 – Běchovice			
Kontakt:	T: +420 602 320 417			
	E: info@viamontprojekt.cz			
Hlavní projektant (HIP):	Specialista:	Odpovědný projektant:	Zpracovatel přílohy:	
Martin Rynda	Tomáš Saidl	Tomáš Saidl	Tomáš Saidl	

Název stavby/akce:	Oprava PZS na přejezdu P2007 v km 3,435 v úseku Děčín hl.n. - Oldřichov		S-kód:
Název části:	Stavební část		Zakázka: 36/2021
Název objektu:	Železniční přejezd P2007, úprava plochy		Označení části: D.2.2.1
Název přílohy:	ŘEZ A-A, B-B		Číslo objektu/komplexu: SO 01-71-01
Kraj:	Katastrální území:	TUDU:	Číslo přílohy: 6
Ústecký	Horní Oldřichov [625221]	064102	Paré:
Dokumentace:			
Stupeň dokumentace:	Datum zpracování:	Formáty:	Měřítko:
DUSP	10/2021	3xA4	1:50
S-kód:	Stupeň dokumentace:	Část:	Objekt:
S	X	X	X
D	U	S	P
D	2	2	1
S	O	0	1
7	1	0	1
X	X		
0	X	X	X
0	0	0	0