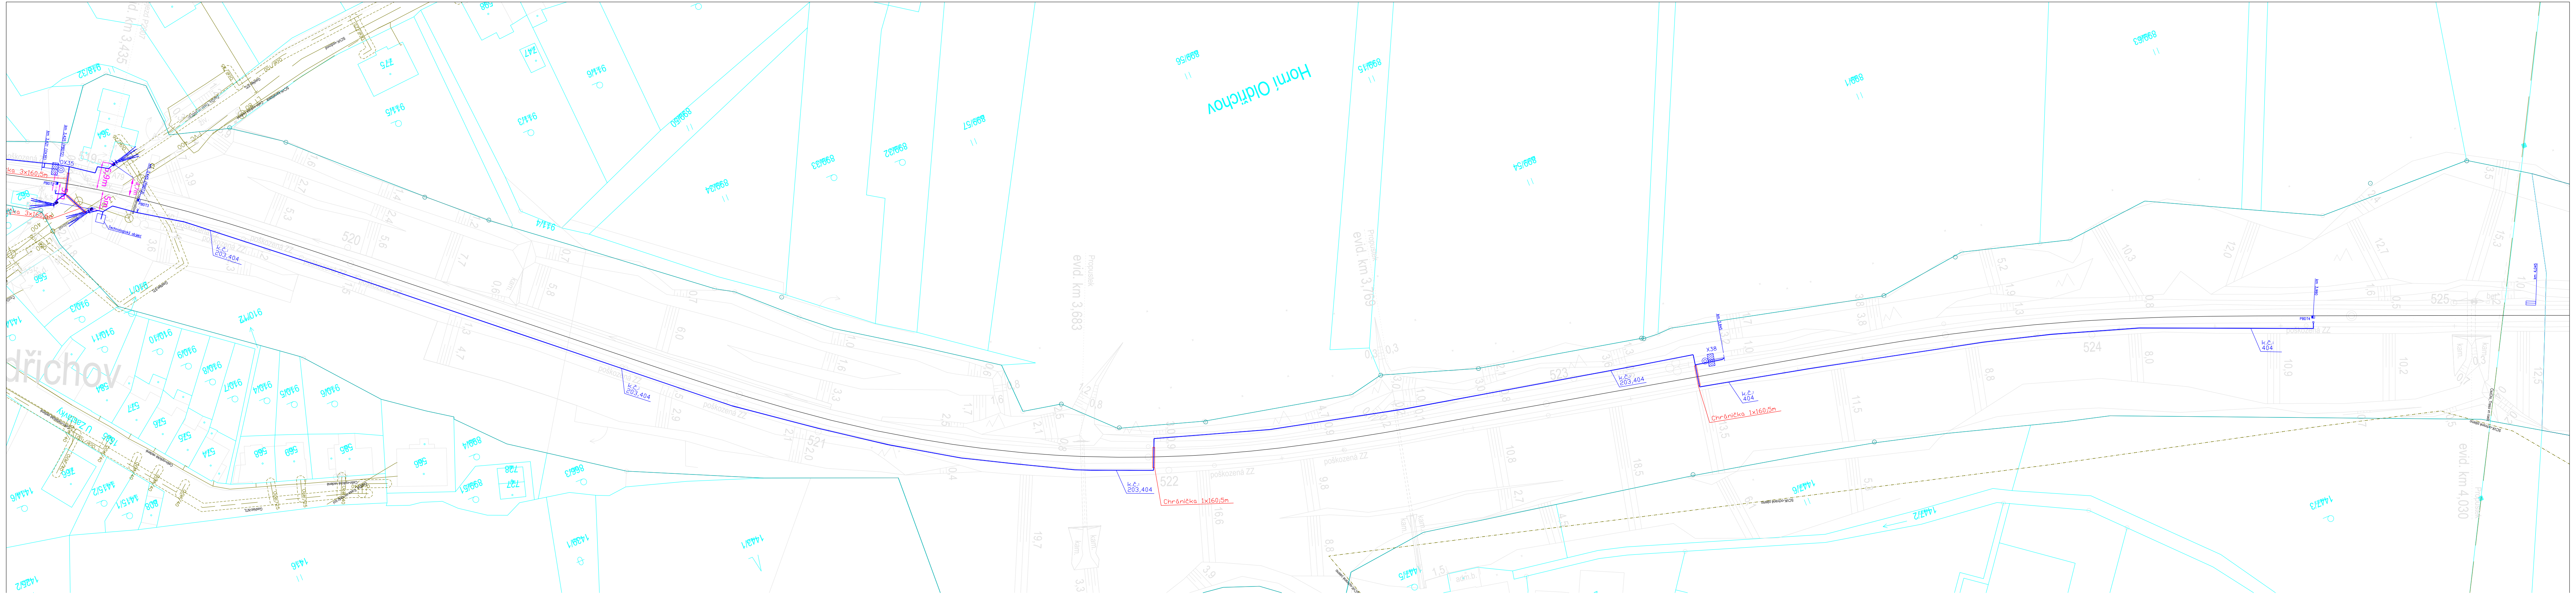
Horní Oldřichov
evid. km 3,435
evid. km 3,683
evid. km 3,769
evid. km 4,030
Propustek
Chránička 3x160;5m
Chránička 3x160;6m
Chránička 1x160;5m
Chránička 1x160;5m
k.č.: 203,404
k.č.: 404
km 3,421 (OX35)
km 3,425 (PBDT2)
km 3,445 (PBDT3)
km 3,845
OX35
X38
PBDT2
PBDT3
6,9m
5m
5m
4,7m
Technologický objekt
poškozená ZZ
GasNet-STL
SČVK-kanalizace
SČVK-vodovod
SČVK-ochranné pásmo
520
522
523
524
525

Orientační schéma:	Razítko oprávněné osoby:

Revize:	Datum:	Popis:	Kontroloval:
-	-	-	-

Stavebník/investor: Správa železnic, státní organizace
Adresa: Dlážděná 1003/7, 110 00 Praha 1
Zástupce investora: Oblastní ředitelství Ústí nad Labem
Adresa: Železničářská 1386/31, 400 03 Ústí nad Labem

SPRÁVA ŽELEZNIC

Zhotovitel: VIAMONT Projekt, s.r.o.
Adresa: Českobrodská 628, 190 11 Praha 9 – Běchovice
Kontakt: T: +420 602 320 417
E: info@viamontprojekt.cz

VIAMONT PROJEKT

Hlavní projektant (HIP):	Specialista:	Odpovědný projektant:	Zpracovatel přílohy:
Martin Rynda	Martin Rynda	Martin Rynda	Martin Rynda

Název stavby/akce:	Oprava PZS na přejezdu P2007 v km 3,435 v úseku Děčín hl.n. - Oldřichov			S-kód:
				Zakázka: 36/2021
Název části:	Technologická část			Označení části: D.1.1.3
Název objektu:	Zabezpečovací zařízení (PZS) železniční přejezd v km 3,435 (P2007)			Číslo objektu/komplexu: **PS 01-01-31**
Název přílohy:	Polohopisný výkres km 3,420 - 4,050			Číslo přílohy: 0102
Kraj: Ústecký	Katastrální území: Horní Oldřichov [625221]		TUDU: 064102	Paré:
Dokumentace:				
Stupeň dokumentace: DUSP	Datum zpracování: 10/2021	Formáty: 7xA4	Měřítko: 1:500	

S-kód:	Stupeň dokumentace:	Část:	Objekt:	Podobjekt:	Příloha	Revize:
- - - - - - - - - -	D U S P _	_ D 1 1 3 _	_ P S 0 1 0 1 3 1	_ X X	_ _ 0 1 0 2	_ 0 0 0