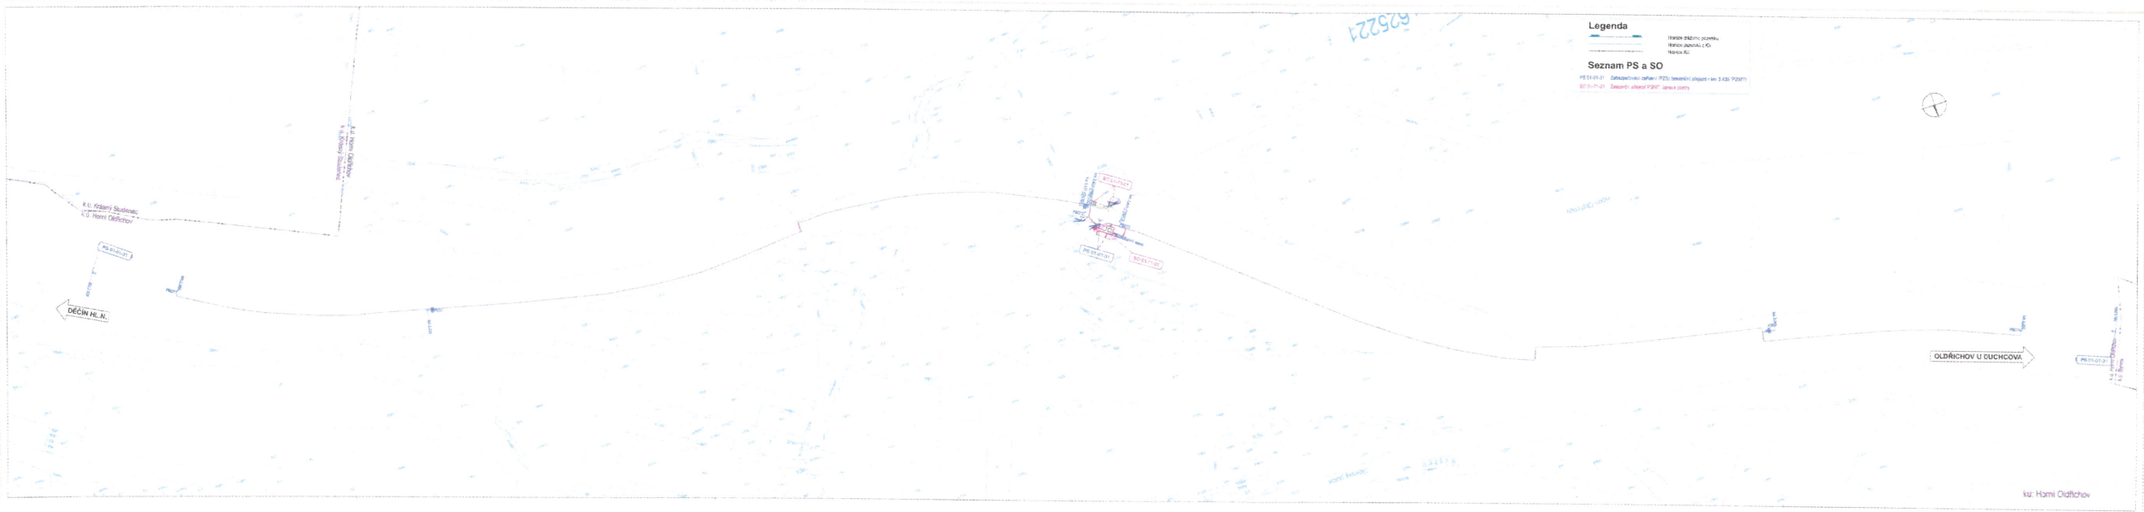

Legenda

Hranice stavebního pozemku
Hranice zastavěného území
Hranice ÚO

Seznam PS a SO

PS 01-01-21 Zabezpečovací zařízení (PZS) železniční přejezd v km 2,439 (P2267)
SO 31-71-21 Závorový přejezd P2267 - úprava pozemku

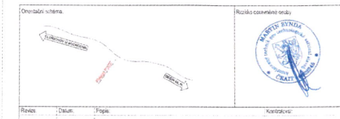

Revize	Datum	Popis	Kontrolovat

Stavebník/investor:	Správa železnic, státní organizace		
Adresa:	Dlážděná 1003/7, 110 00 Praha 1		
Zástupce investora:	Jaroslav Kašpárek, Ing. (vedoucí útvaru)		
Adresa:	Závorářská 1290/21, 460 01 Liberec 3-Jeřáb (Liberec)		
Zhotovitel:	VIAMONT Projekt, s.r.o.		
Adresa:	Dlouhobradská 431, 190 11 Praha 9 - Běchovice		
Kontakt:	T: +420 602 329 422		
	E: info@viamontprojekt.cz		
Zhotovitel:			
Adresa:			
Kontakt:			
Hlavní projektant (HIP):	Specialista:	Odpovědný projektant:	Zpracovatel přílohy:
Martin Rýnda	Dle jednotlivých PS a SO	Dle jednotlivých PS a SO	Martin Rýnda

Název stavby/akce:	Úprava PZS na přejezdu P2267 v km 2,439 v úseku Děčín hl.n. - Oldřichov		Měřítko: 1:500
Název části:	C SITUAČNÍ VÝKRES		Zakázka: 1/22
Název objektu:			Číslo stavebního objektu:
Název přílohy:	KATASTRÁLNÍ SITUAČNÍ VÝKRES		Číslo přílohy: 1
Kraj:	Katastrální území:		Formát: A3
Ústecký	Horní Oldřichov [635221]		Účel: DÚ
Dokumentace:			
Stupeň dokumentace:	Datum zpracování:	Formát:	Měřítko:
DUSP	10/2021	A1/A4	1:500

Kód	Stupeň dokumentace	Část	Část	Objekt	Číslo	Revize
0 1 A 1 0 1	DUSP	0 0	0 0	0 0 1	0 1	0

10. 1. 2022
čj.: 2485/2022

MAGISTRÁT MĚSTA DĚČÍN
Odbor stavební úřad
Úřad územního plánování