



ŘEZ HTU A-A, 1:50

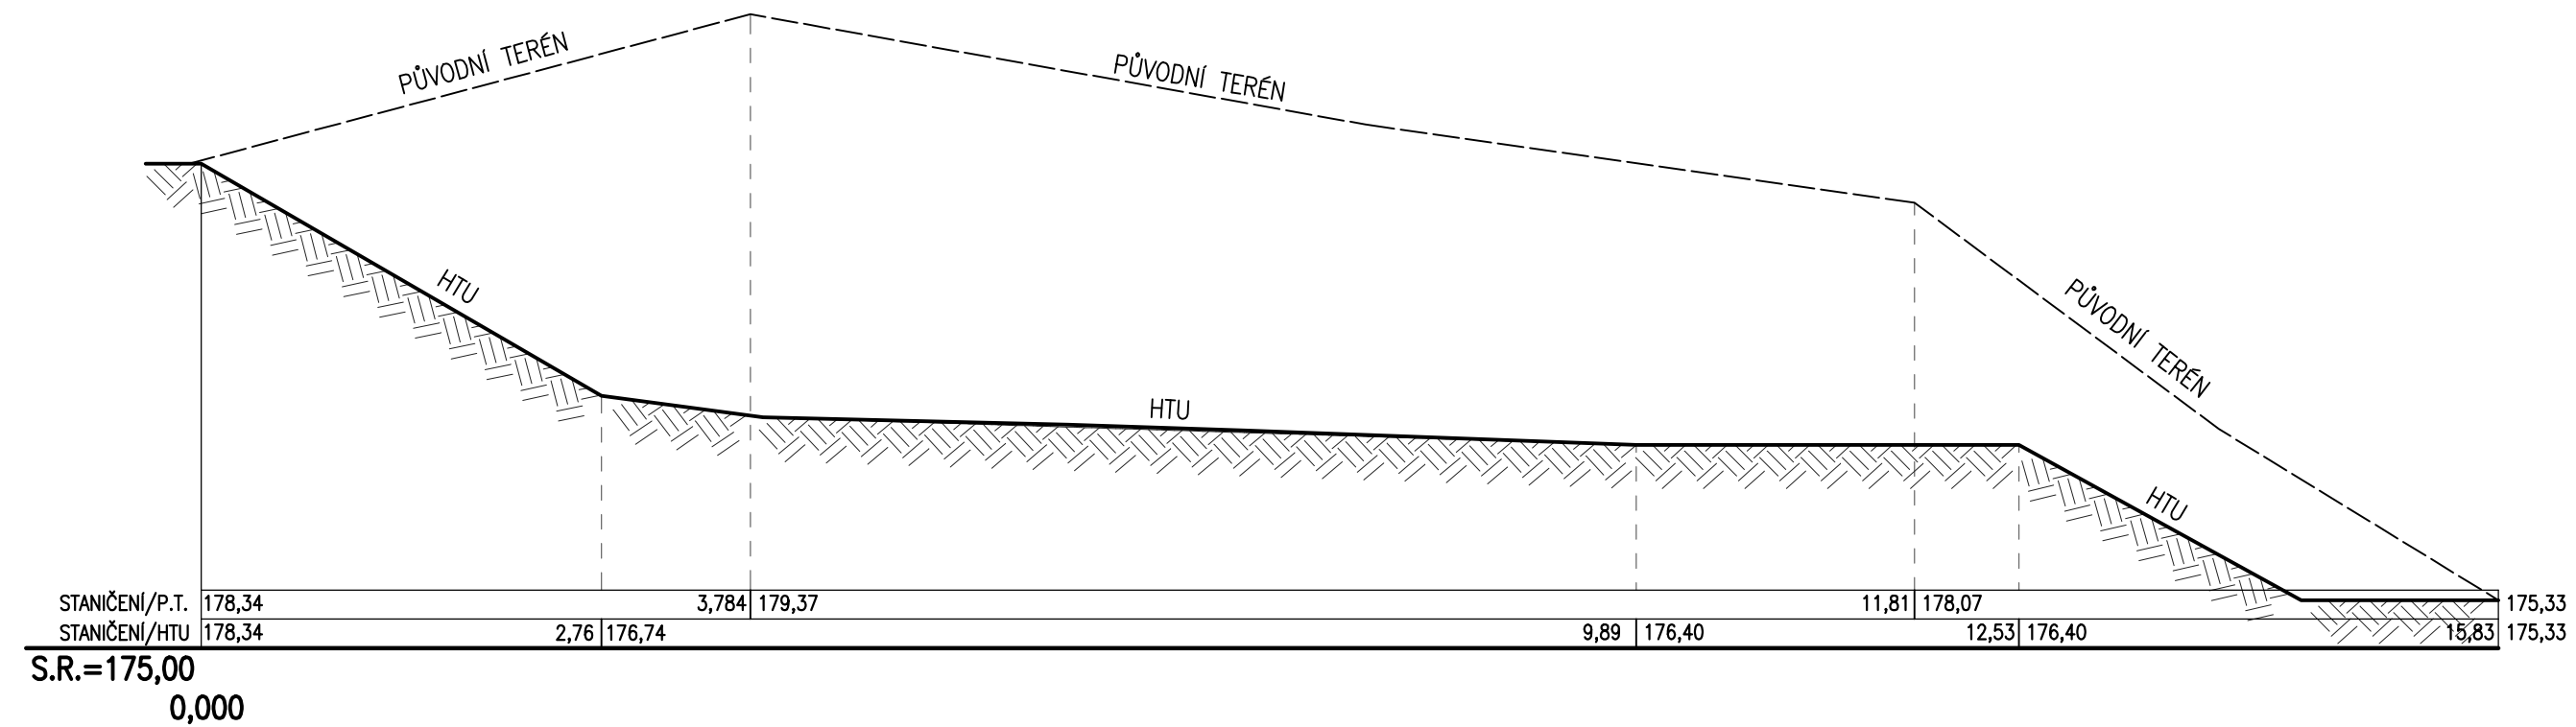



ŘEZ HTU B-B, 1:50

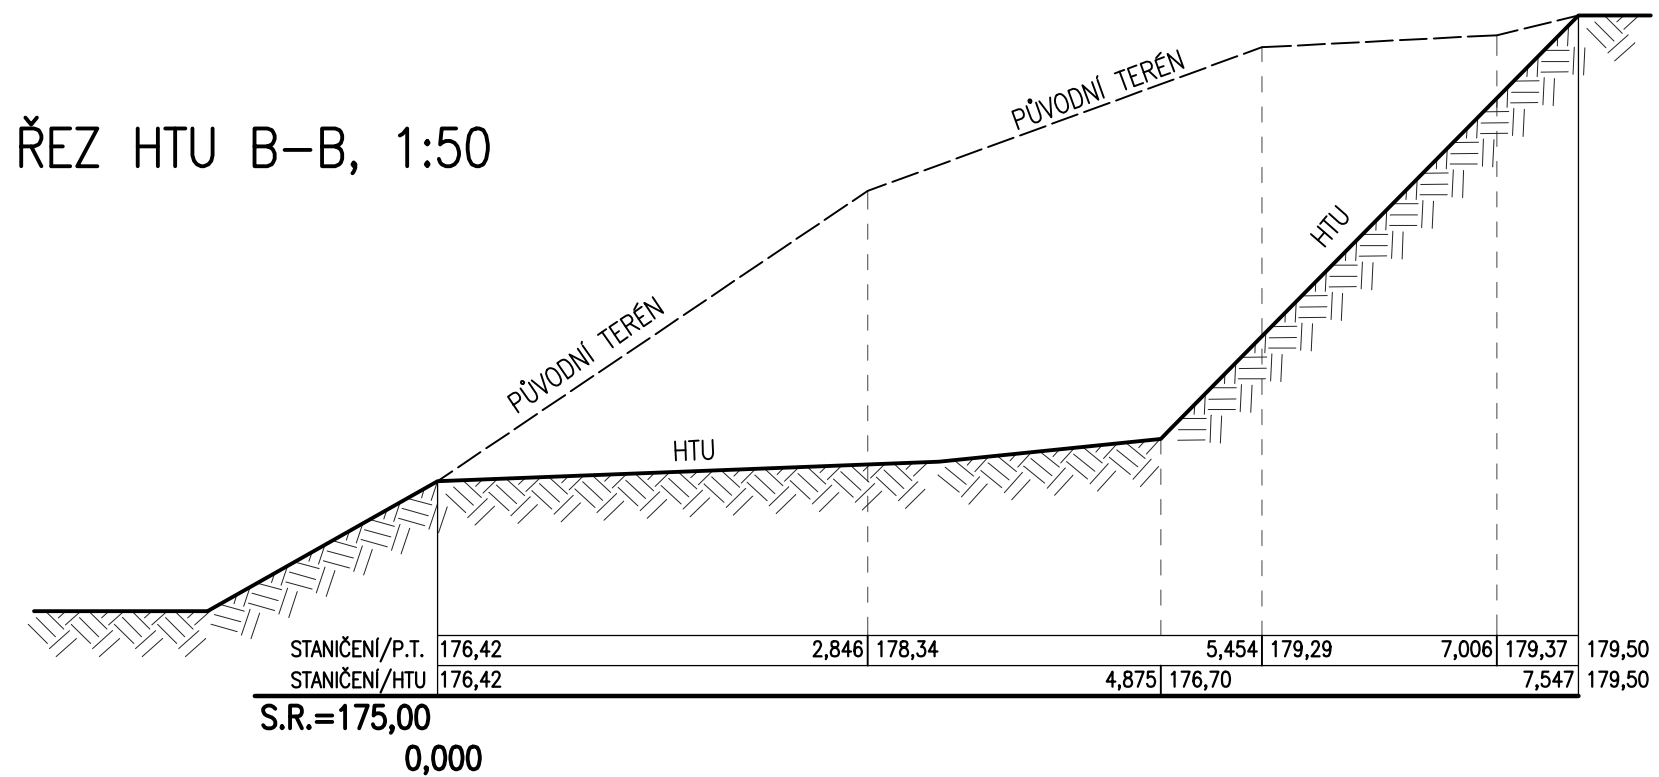

výškový systém Bpv, souřadný systém S-JTSK
±0,000 = 176,65 (horní líc základových patek)

| | | | |
|--------------------|--------|--------|--------------------------|
| Orientační schéma: | | | Razítko oprávněné osoby: |
| Revize: | Datum: | Popis: | Kontroloval: |
| | | | |
| | | | |
| | | | |
| | | | |

| | | | |
|--------------------------|--|-----------------------|--|
| Stavebník/investor: | Správa železnic, státní organizace | |  SPRÁVA ŽELEZNIC |
| Adresa: | Dlážděná 1003/7, 110 00 Praha 1 | | |
| Zástupce investora: | Oblastní ředitelství Ústí nad Labem | | |
| Adresa: | Železničářská 1386/31, 400 03 Ústí nad Labem | | |
| | | | |
| Zhotovitel: | VIAMONT Projekt, s.r.o. | |  VIAMONT PROJEKT |
| Adresa: | Českobrodská 628, 190 11 Praha 9 – Běchovice | | |
| Kontakt: | T: +420 602 320 417 E: info@viamontprojekt.cz | | |
| Hlavní projektant (HIP): | Specialista: | Odpovědný projektant: | Zpracovatel přílohy: |
| Martin Rynda | Tomáš Saidl | Tomáš Saidl | Tomáš Saidl |

| | | | | | | | | | | | | | | | | | | | | | | | | | | |
|---------------------|--|--|--|---------------------|----------|-----------|--|---------------------|----------|--|--|------------|--|-------------|-------------------------|--|------------------|---------|--|--|--|--|--|--|--|--|
| Název stavby/akce: | Oprava PZS na přejezdu P2007 v km 3,435 v úseku Děčín hl.n. - Oldřichov | | | | | | | | | | | | | | S-kód: | | Zakázka: 36/2021 | | | | | | | | | |
| Název části: | Stavební část | | | | | | | | | | | | | | Označení části: | | D.2.2.1 | | | | | | | | | |
| Název objektu: | Železniční přejezd P2007, úprava plochy | | | | | | | | | | | | | | Číslo objektu/komplexu: | | SO 01 - 71 - 01 | | | | | | | | | |
| Název přílohy: | ŘEZY HTU A-A, B-B | | | | | | | | | | | | | | Číslo přílohy: | | 3 | | | | | | | | | |
| Kraj: | Katastrální území: | | | | | | | | | | | | | | TUDU: | | Paré: | | | | | | | | | |
| Ústecký | Horní Oldřichov [625221] | | | | | | | | | | | | | | 064102 | | | | | | | | | | | |
| Dokumentace: | | | | | | | | | | | | | | | | | | | | | | | | | | |
| Stupeň dokumentace: | Datum zpracování: | | | | Formáty: | | | | Měřítko: | | | | | | | | | | | | | | | | | |
| DUSP | 10/2021 | | | | 3x A4 | | | | 1:50 | | | | | | | | | | | | | | | | | |
| S-kód: | | | | Stupeň dokumentace: | | Část: | | Objekt: | | | | Podobalet: | | Příloha | | | | Revize: | | | | | | | | |
| S X X X X X X X X X | | | | D U S P _ _ | | D 2 2 1 _ | | _ S O 0 1 7 1 0 1 _ | | | | X X | | _ _ 0 X X X | | | | _ 0 0 0 | | | | | | | | |