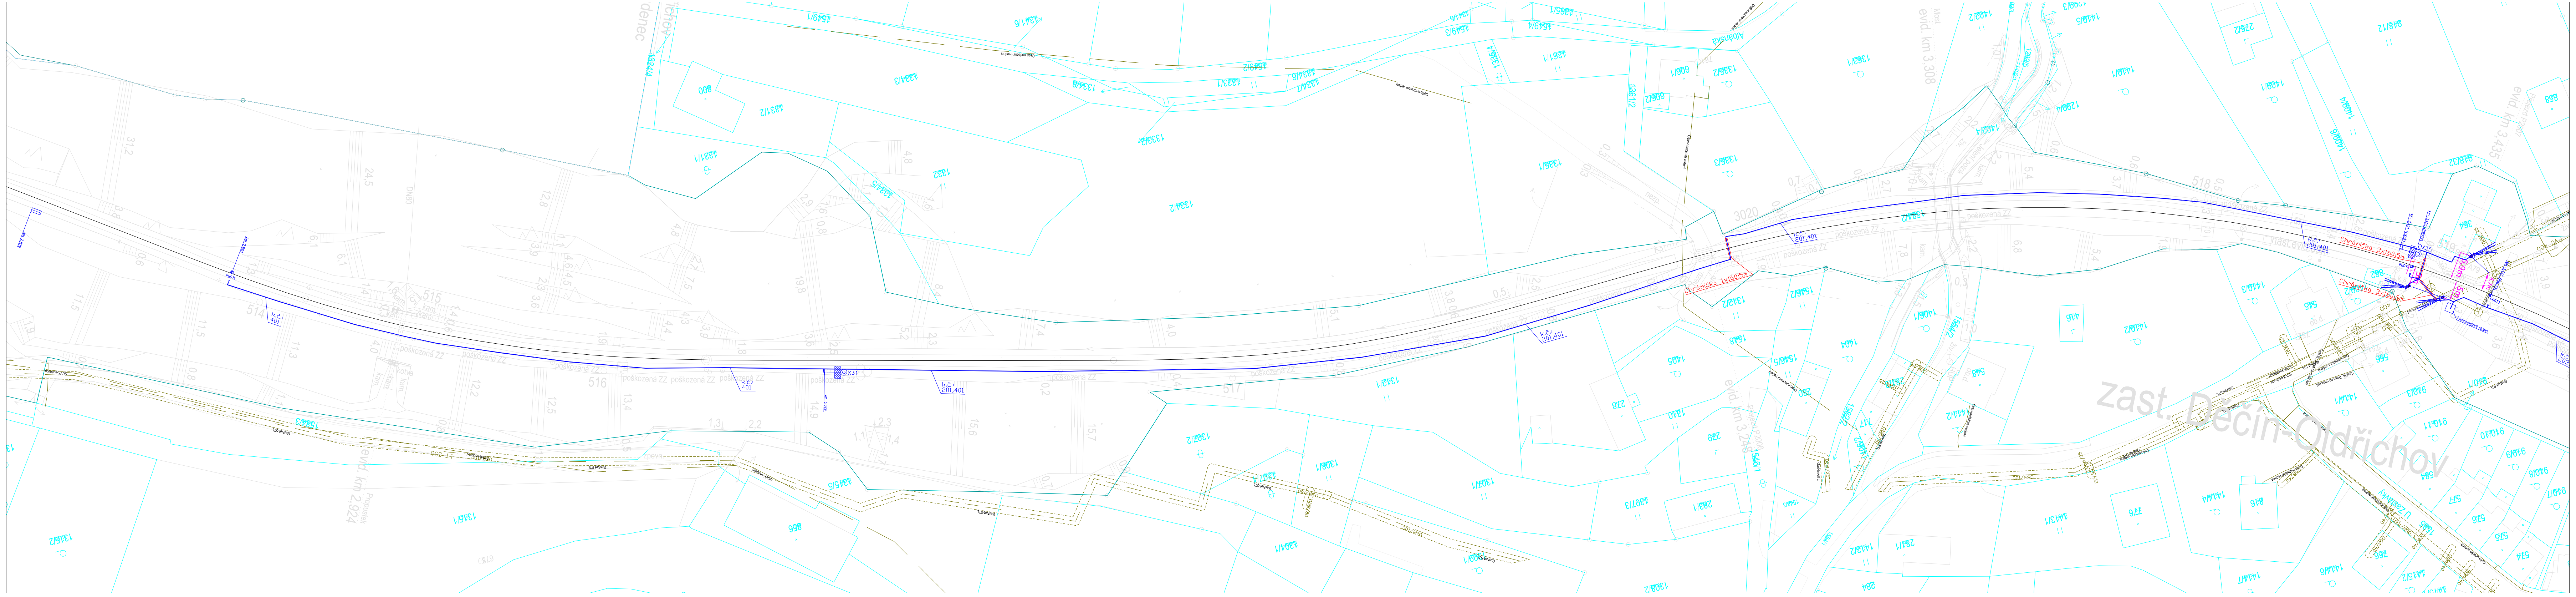
zast. Děčín-Oldřichov
evid. km 3,435
evid. km 3,308
evid. km 3,248
evid. km 2,924
Chránička 3x160;5m
Chránička 3x160;6m
Chránička 1x160;5m
km 3,421 (OX35)
km 3,425 (PBDT2)
km 3,445 (PBDT3)
OX35
PBDT2
PBDT3
6,9m
5m
4,7m
Technologický objekt
k.č.: 201,401
poškozená ZZ
3020
Jelení potok
SČVK-kanalizace
SČVK-vodovod
GasNet-STL
Cetin-metalické vedení
Cetin-nadzemní vedení
ČEZDis. Trasa nn nadz izol

Orientační schéma:	Razítko oprávněné osoby:

Revize:	Datum:	Popis:	Kontroloval:
–	–	–	–

Stavebník/investor: Adresa: Zástupce investora: Adresa:	Správa železnic, státní organizace Dlážděná 1003/7, 110 00 Praha 1 Oblastní ředitelství Ústí nad Labem Železničářská 1386/31, 400 03 Ústí nad Labem	SPRÁVA ŽELEZNIC
Zhotovitel: Adresa: Kontakt:	VIAMONT Projekt, s.r.o. Českobrodská 628, 190 11 Praha 9 – Běchovice T: +420 602 320 417 E: info@viamontprojekt.cz	VIAMONT PROJEKT

Hlavní projektant (HIP):	Specialista:	Odpovědný projektant:	Zpracovatel přílohy:
Martin Rynda	Martin Rynda	Martin Rynda	Martin Rynda

Název stavby/akce:	Oprava PZS na přejezdu P2007 v km 3,435 v úseku Děčín hl.n. - Oldřichov	S-kód: Zakázka: 36/2021
Název části:	Technologická část	Označení části: D.1.1.3
Název objektu:	Zabezpečovací zařízení (PZS) železniční přejezd v km 3,435 (P2007)	Číslo objektu/komplexu: **PS 01-01-31**
Název přílohy:	Polohopisný výkres km 2,820 - 3,480	Číslo přílohy: 0101 Paré:

Kraj:	Katastrální území:	TUDU:
Ústecký	Horní Oldřichov [625221]	064102

Dokumentace:

Stupeň dokumentace:	Datum zpracování:	Formáty:	Měřítko:
DUSP	10/2021	7xA4	1:500

S-kód:	Stupeň dokumentace:	Část:	Objekt:	Podobjekt:	Příloha	Revize:
- - - - - - - - - -	D U S P _	_ D 1 1 3 _	_ P S 0 1 0 1 3 1	_ X X	_ _ 0 1 0 1	_ 0 0 0