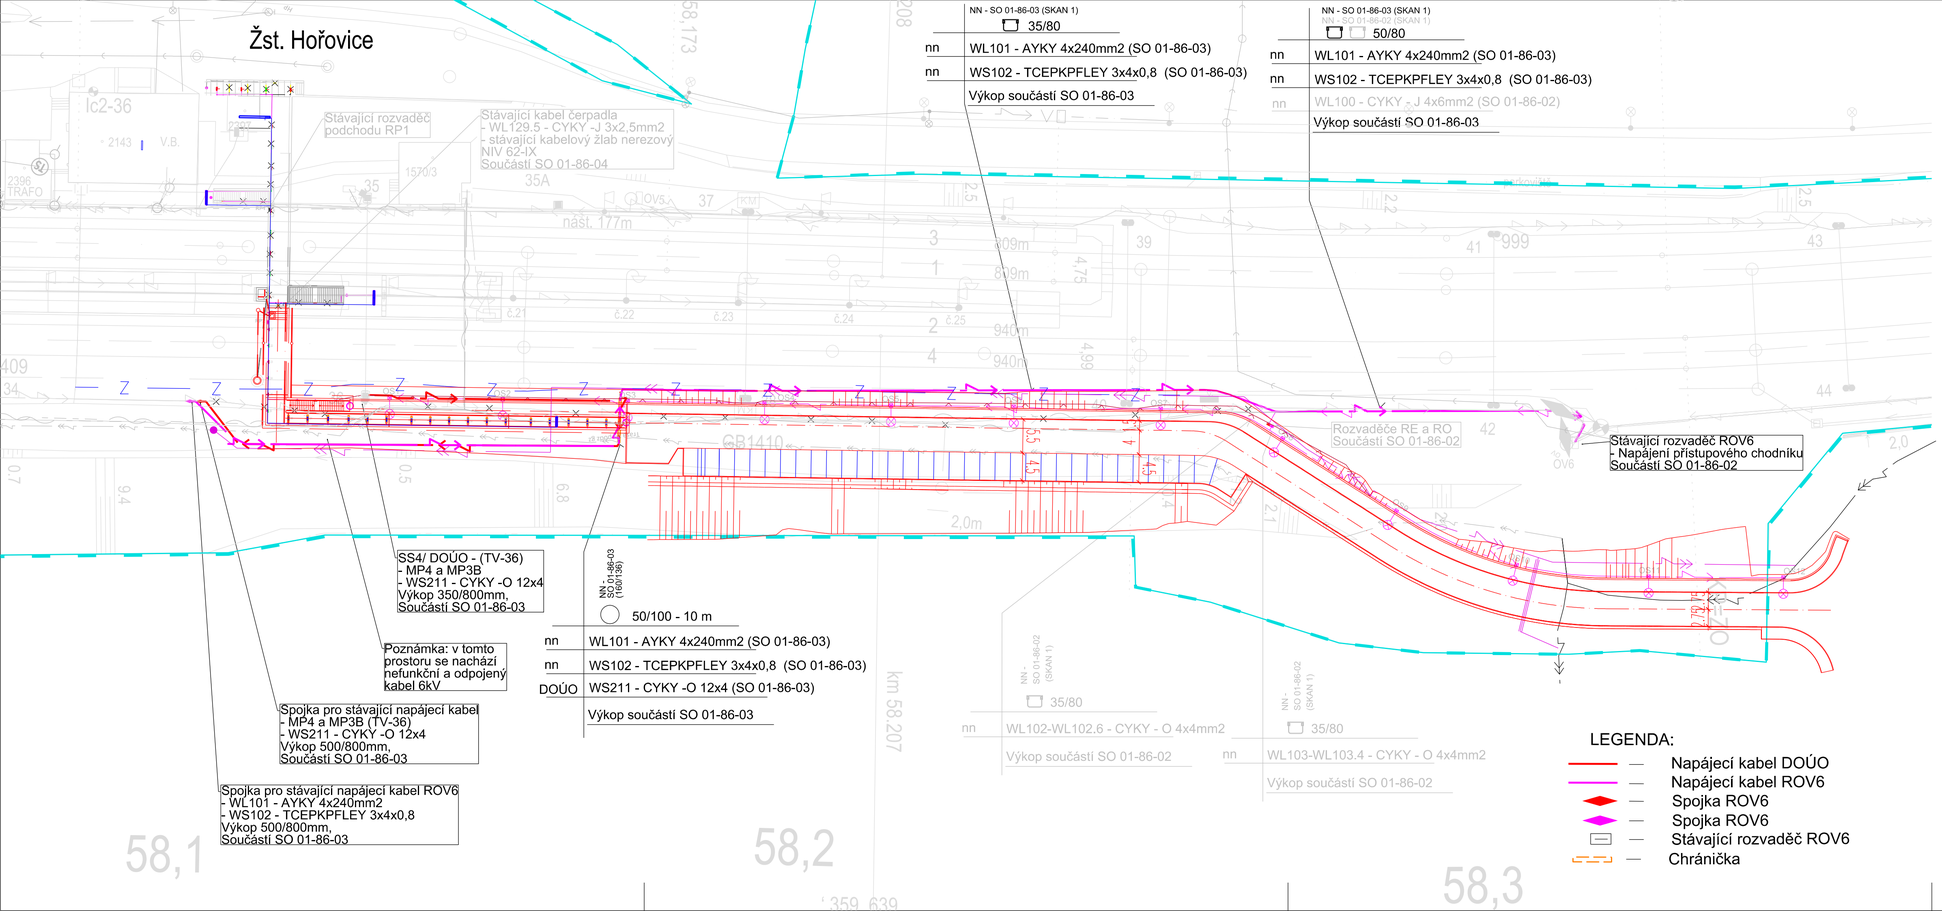

Orientační schéma:

Razítko oprávněné osoby:

Podpis: Datum:

Revize:	Datum:	Popis:	Kontroloval:
P01	16.02.2021	Pracovní verze dokumentace k připomínkám	Ing. Dávid Kuczik
001	16.05.2021	Definitivní verze dokumentace	Ing. Dávid Kuczik

Stavebník/Investor:	**Správa železnic, státní organizace**	SPRÁVA ŽELEZNIC
Adresa:	Dlážděná 1003/7, 110 00 Praha 1	
Zástupce investora:	Stavební správa západ	
Adresa:	Sokolovská 1995/278, 190 00 Praha 9	

Zhotovitel stavby:	**SAGASTA s.r.o.**	SAGASTA
Adresa:	Novodvorská 1010/14, 142 00, Praha 4 - Lhotka	
Kontakt:	T: +420 261 344 100 E: info@sagasta.cz	
Zhotovitel objektu:	S T O S M O L s.r.o. SÍDLO: U CUKROVARU 509/4, 400 07 ÚSTÍ NAD LABEM IČ: 286 95 097 DIČ: CZ286 95 097	Stosmol

Hlavní projektant (HIP):	Specialista:	Odpovědný projektant:	Zpracovatel:
Ing. Dávid Kuczik	---	Ing. Luís Pinto	Ing. Luís Pinto

Název stavby/akce:	Prodloužení podchodu v ŽST Hořovice		Označení (S-kód): S631800391
			Označení zhotovitele: 120 103
Název části:	Informační systém pro cestující		Označení části: D.2.3.6
Název objektu:	Přeložky silnoproudých kabelů SEE		Číslo objektu/komplexu: SO 01-86-03
Název přílohy:	Situace		Číslo přílohy: 2. 001
Název dílčí části přílohy:			Paré:
Kraj:	Katastrální území:	TUDU:	
Středočeský	Hořovice [645371]	0202 J1	
Stupeň dokumentace:	Datum zpracování:	Formáty:	Měřítko:
DSP	16.05.2021	4 x A4	1:500

S-kód:	Stupeň dokumentace:	Část:	Objekt:	Podobjekt:	Příloha:	Revize:
S 6 3 1 8 0 0 3 9 1	– D S P	X –	D 2 3 0 6	– S O 0 1 8 6 0 3	– X X	– 2 – 0 0 1 – 0 0 1