


## Stávající ROV6

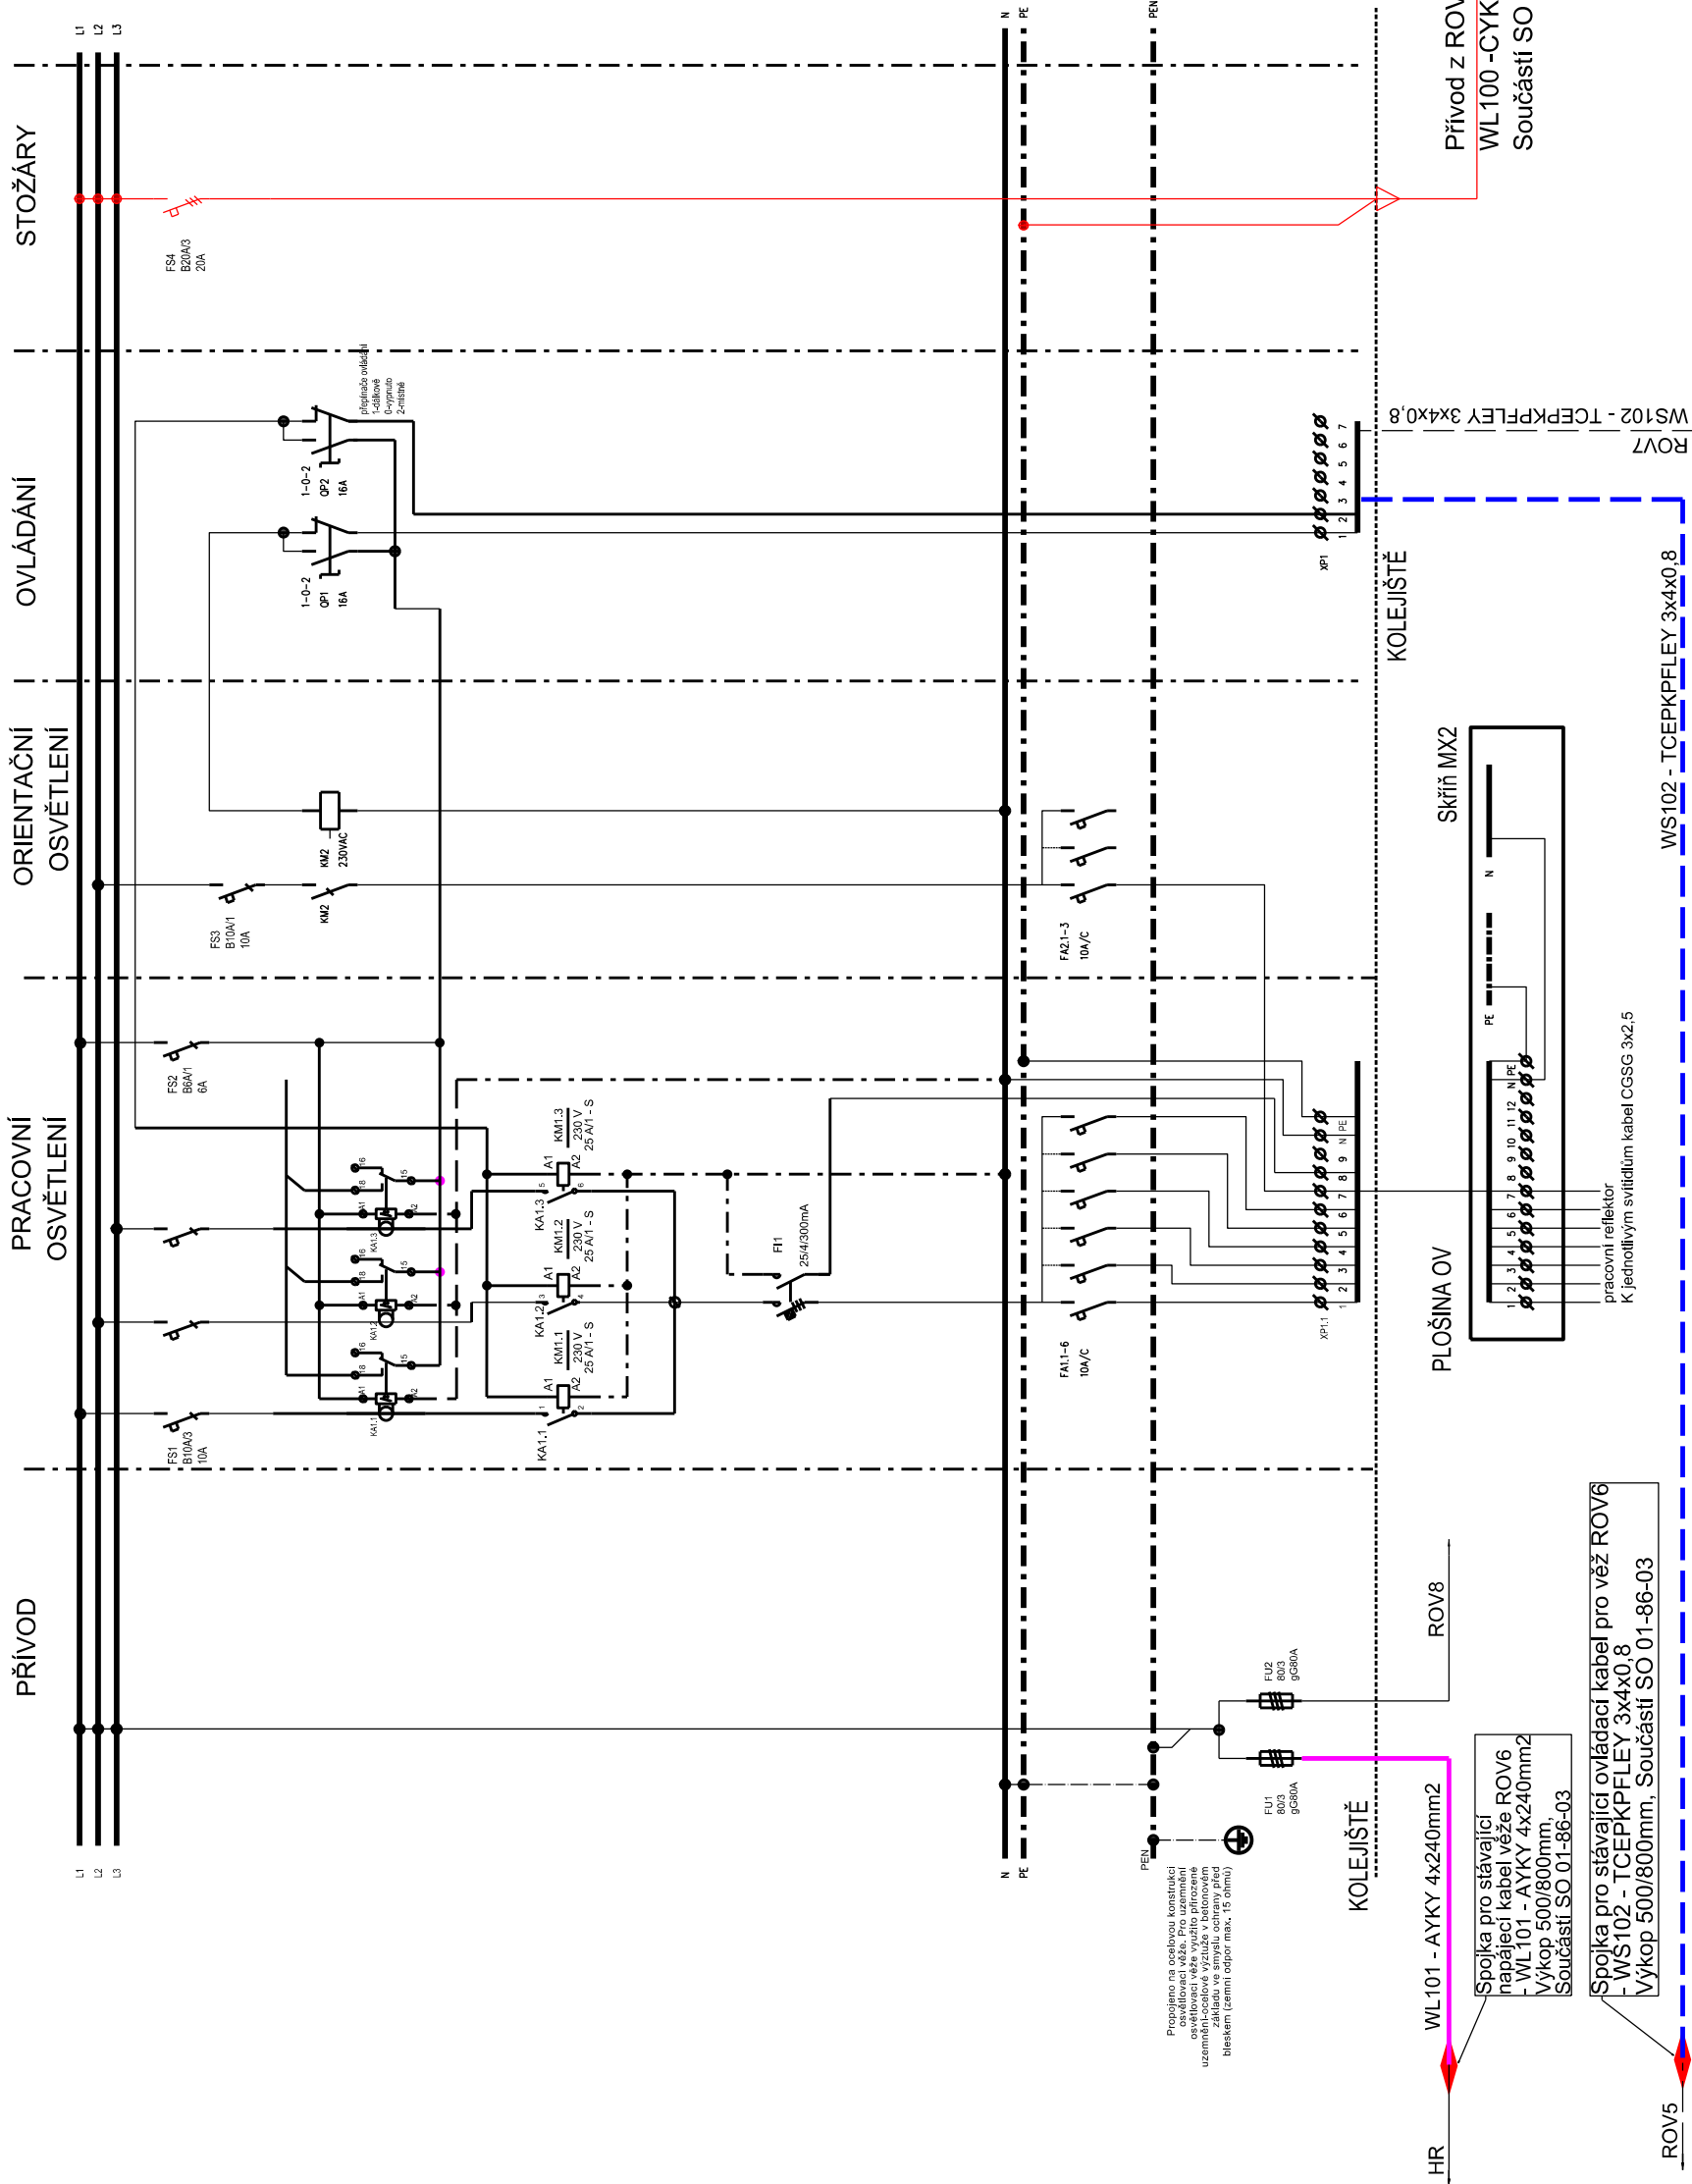

PROVEDENÍ ROZVÁDĚČE:

Rozměr (v x š x h): 1200/390/240 plus základ pilíře 600 mm  
 Materiál: Celoplastová polyesterová skříň s žebry robustní provedení  
 Provedení: Osazení do pilíře v zemi, dvoukřídlové dveře a do OCHRANNÉ KLECE  
 Krytí: IP44/31, opatřen krytem pro zaplombování  
 Příklad a vývody: Spodem, uchytení kabelů na sonapky

Napěťová soustava:  
 3 PEN AC 50Hz 400/230V - TNC - stávající rozvody nn vč. kabel, skříní  
 3PEN AC 50Hz, 400V/230V -TN-C-S - vstupní části napáj. rozvaděče  
 3 N AC 50Hz 230V - TT - výstupní části napáj. Rozvaděče  
 1N AC, 50Hz, 230V - ovládací napětí

Základní ochrana:


- Izolaci živých částí, kryty a přepážkami

Ochrana při poruše:

- Ochranným pospojováním
- Samočinným odpojením od zdroje

Poznámka:  
- Specifikace podle výřezu  
- Prosim typ elektroměru před realizací konzultovat (OES Hradec Králové).

$P=0.23 \text{ kW}$

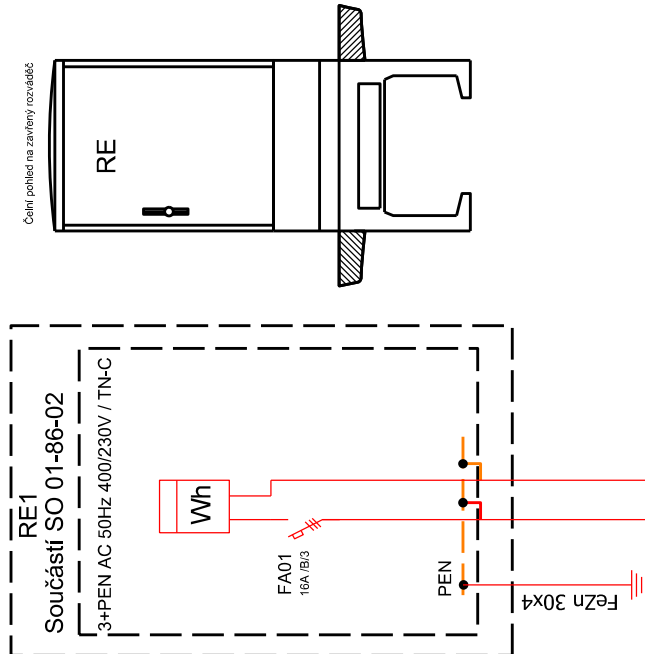

92

2024 July 4 36.

10

RECYCLED

10

no  
-7/  
ΛΙ

Osvětlení

[illegible]

---


### Orientační schéma:



**Razítko oprávněné osoby:**

Revize:	Datum:	Popis:	Podpis:	Datum:
p01	16.02.2021	Pracovní verze dokumentace k připomínkám		Kontroloval: Ing. David Kuzlík
001	16.05.2021	Definitivní verze dokumentace		Ing. David Kuzlík

Stavebník/Investor:	<b>Správa železnic, státní organizace</b>
Adresa:	Dlážděná 1003/7, 110 00 Praha 1
Zástupce investora:	Stavební správa západ
Adresa:	Sokolovská 1995/278, 190 00 Praha 9

Zhotovitel stavby:	<b>SAGASTA s.r.o.</b>		
	Novodvorská 1010/14, 142 00, Praha 4 - Lhotka Adresa: T: +420 261 344 100 Kontakt: E: info@sagasta.cz		
Zhotovitel objektu:			
	<b>STOSMOL S.R.O.</b> SÍDLO: U CUKROVÁŘU 509/4, 400 07 USTÍ NAD LABEM Adresa: IČ: 286 95 097 Kontakt: DIČ: CZ286 95 097		
Hlavní projektant (HP): Ing. Dávid Kuzlík	Specialista:	Odpovědný projektant:	Zpracovatel:
	---	Ing. Luis Pinto	Ing. Luis Pinto

Název stavby/akce:	Prodloužení podchodu v ŽST Hořovice			
Název části:	Informační systém pro cestující	Označení (S-kód):	S631800391	Označení zhotovitele:
Název objektu:	Přelozky silnoproudých kabelů SEE	Označení části:	D.2.3.6	120 103
Název přílohy:	Přehledové schéma	Číslo objektu/komplexu:	SO 01-86-03	
Název dílčí části přílohy:		Číslo přílohy:	2.	003
Kraj:	Katastrální území: Hořovice [645371]	Paré:		
Středočeský	TUDU:			
	0202 J1			
Stupeň dokumentace:	Datum zpracování:	Formáty:	Měřítka:	
DSP	16.05.2021	3 x A4	-	

S-kód:	Strana dokumenta:	Číslo:	Odpověď:	Přidáno:	Revize:
S 6 3 1 8 0 0 3 9 1	- D S P X	- D 2 3 0 6	- S 0 1 8 6 0 3	- X X - 2	- 0 0 3 - 0 0 1