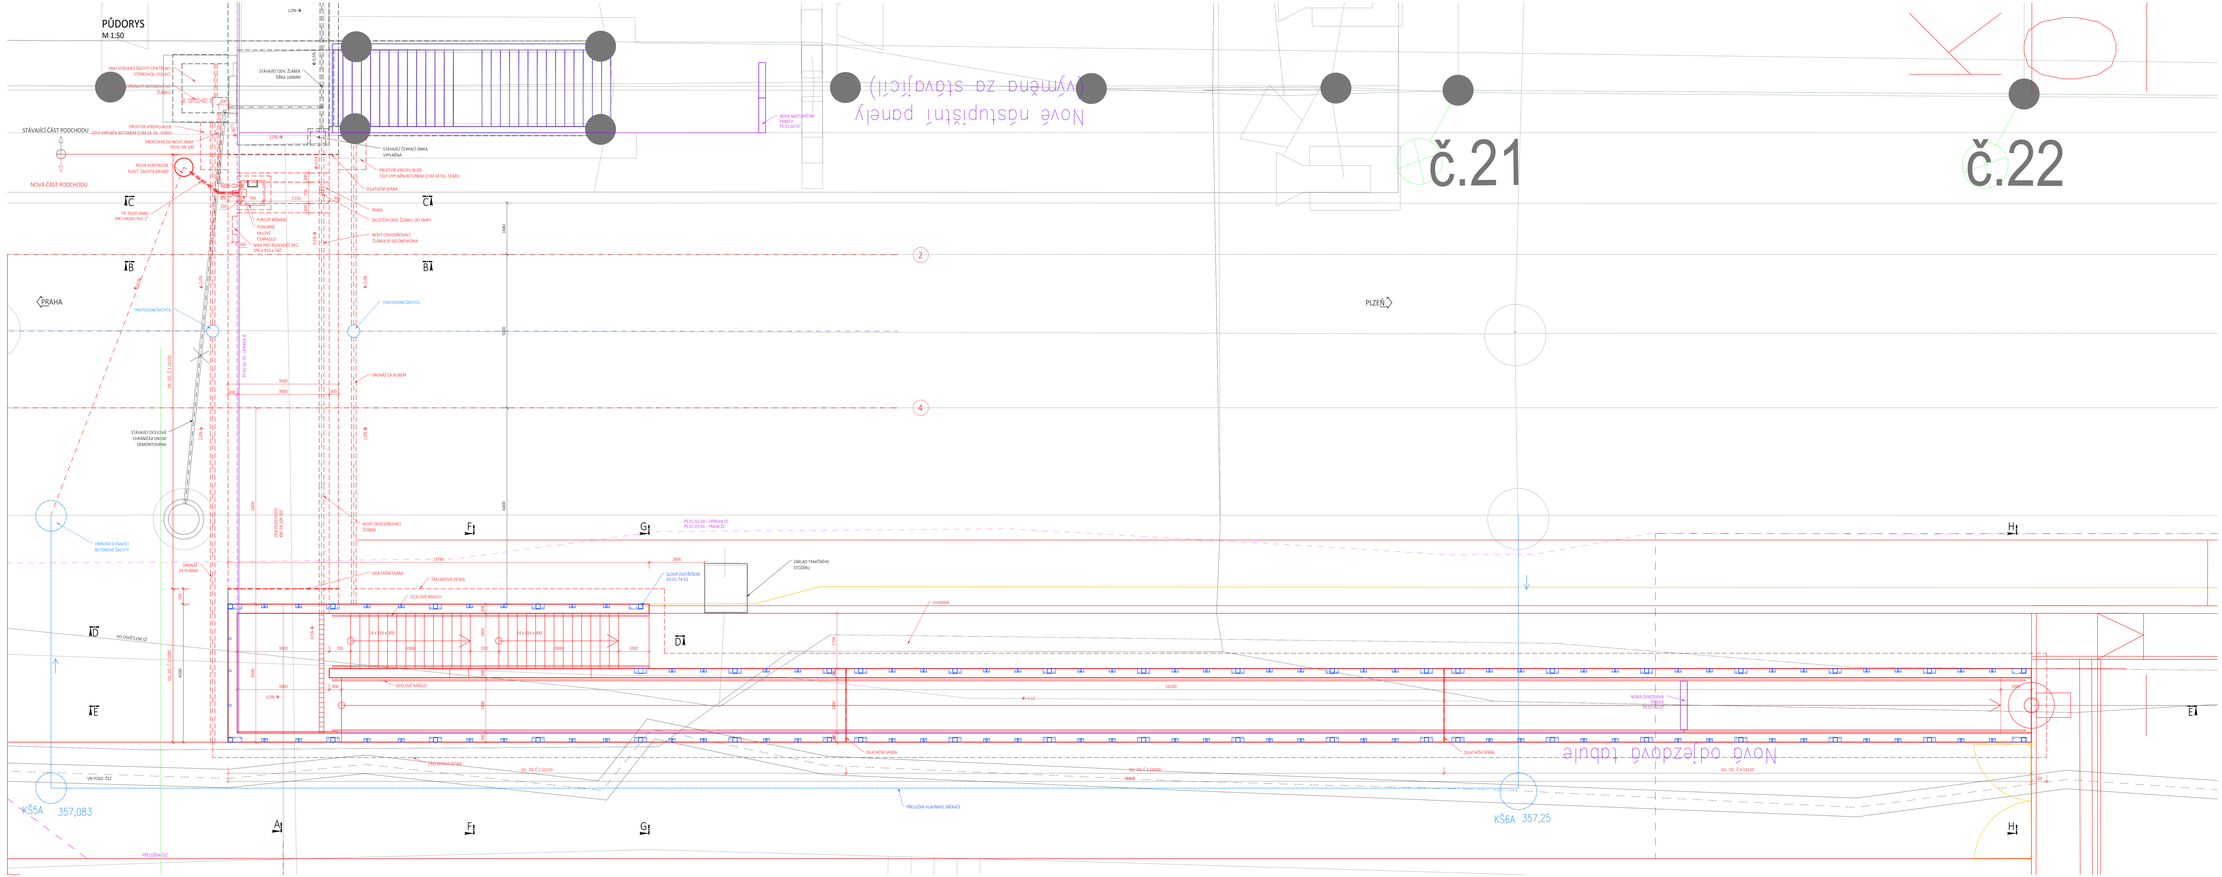

Pro stavbu jsou navrženy tyto betony:

Podkladní beton pod žb. základovou desku:
Beton C16/20 – X0 – Cl 1,0 – Dmax22 – S3
Podkladní beton pod drenáž:
Beton C20/25 – XA1 – Cl 1,0 – Dmax22 – S3
Konstrukce žb. podkladní desky:
Beton C25/30 – XF1, XC2,XA1 – Cl 0,2 – Dmax22 – S3
Konstrukce podchodu, schodišť a přilehlého chodníku:
Beton C30/37 – XF2, XC3,XD1 – Cl 0,2 – Dmax22 – S3
Krycí vrstva izolace na NK:
Beton C25/30 – XF3, XC2 – Cl 0,4 – Dmax22 – S3
Beton k přebetonování zpětných spojů:
Beton C16/20 – XA1– Cl 1,0 – Dmax22 – S3

Orientační schéma:

Kladno

Plzeň

Kostřeo správčovské osoby:

Počet listů: Datum:

Revize:	Datum:	Popis	Kontrolovал:
P01	14.02.2021	Pracovní verze dokumentace k připomínkám	Ing. Dávid Kucsk
B01	16.05.2021	Definitivní verze dokumentace	Ing. Dávid Kucsk

Objednatel/Investor:	**Správa železnic, státní organizace** Dlážděná 1003/7, 110 00 Praha 1
Kontrola:	
Zástupce investora:	Nymburk správa stavěb Sokolovská 1995/178, 190 00 Praha 9
Kontrola:	

Zhotovitel stavby:	**SAGASTA s.r.o.** Novodvorská 1010/14, 142 00, Praha 4 - Lhotka T: +420 261 344 100 E: info@sagasta.cz
Kontrola:	
Zhotovitel objektu:	**SAGASTA s.r.o.** Novodvorská 1010/14, 142 00, Praha 4 - Lhotka T: +420 261 344 100 E: info@sagasta.cz
Kontrola:	

Hlavní projektant (HIP):		Odpovědný projektant:	Zpracoval:
Ing. Dávid Kucsk	Ing. Dávid Kucsk	Ing. Dávid Kucsk	Ing. Michal Havaanka

Název stavby/akce:	Prodloužení podchodu v ŽST Hořovice		Interní číslo stavby: 05318903S1
			Označení zhotovitele: 105 103
Název části:	Mosty, propusty a ost		Označení části: D.2.1.4
Název objektu:	Prodloužení podchodu v km 58,109		Číslo objektu/kontejneru: SO 01-20-01
Název přílohy:	Půdorys		Číslo přílohy: 2
Název stěl části přílohy:			Pare: 001
Kraj:	Katastrální území:	Tužcu:	
Středočeský	Hořovice [645731]	0202 21	

Stupeň dokumentace:	Datum zpracování:	Formátu:	Měřítko:	
DSP	16.05.2021	16 x A4	1:50	

0 1 2 3 4 5 6 7 8 9 10 11 12 13 14 15 16 17 18 19 20 21 22 23 24 25 26 27 28 29 30 31 32 33 34 35 36 37 38 39