


VZOROVÝ PODÉLNÝ ŘEZ NAVÁZÁNÍ SANOVANÉHO A PŮVODNÍHO NÁSYPU A NOVÉHO NÁSYPU DO PŘECHODOVÉ OBLASTI MOSTU  
M 1:50

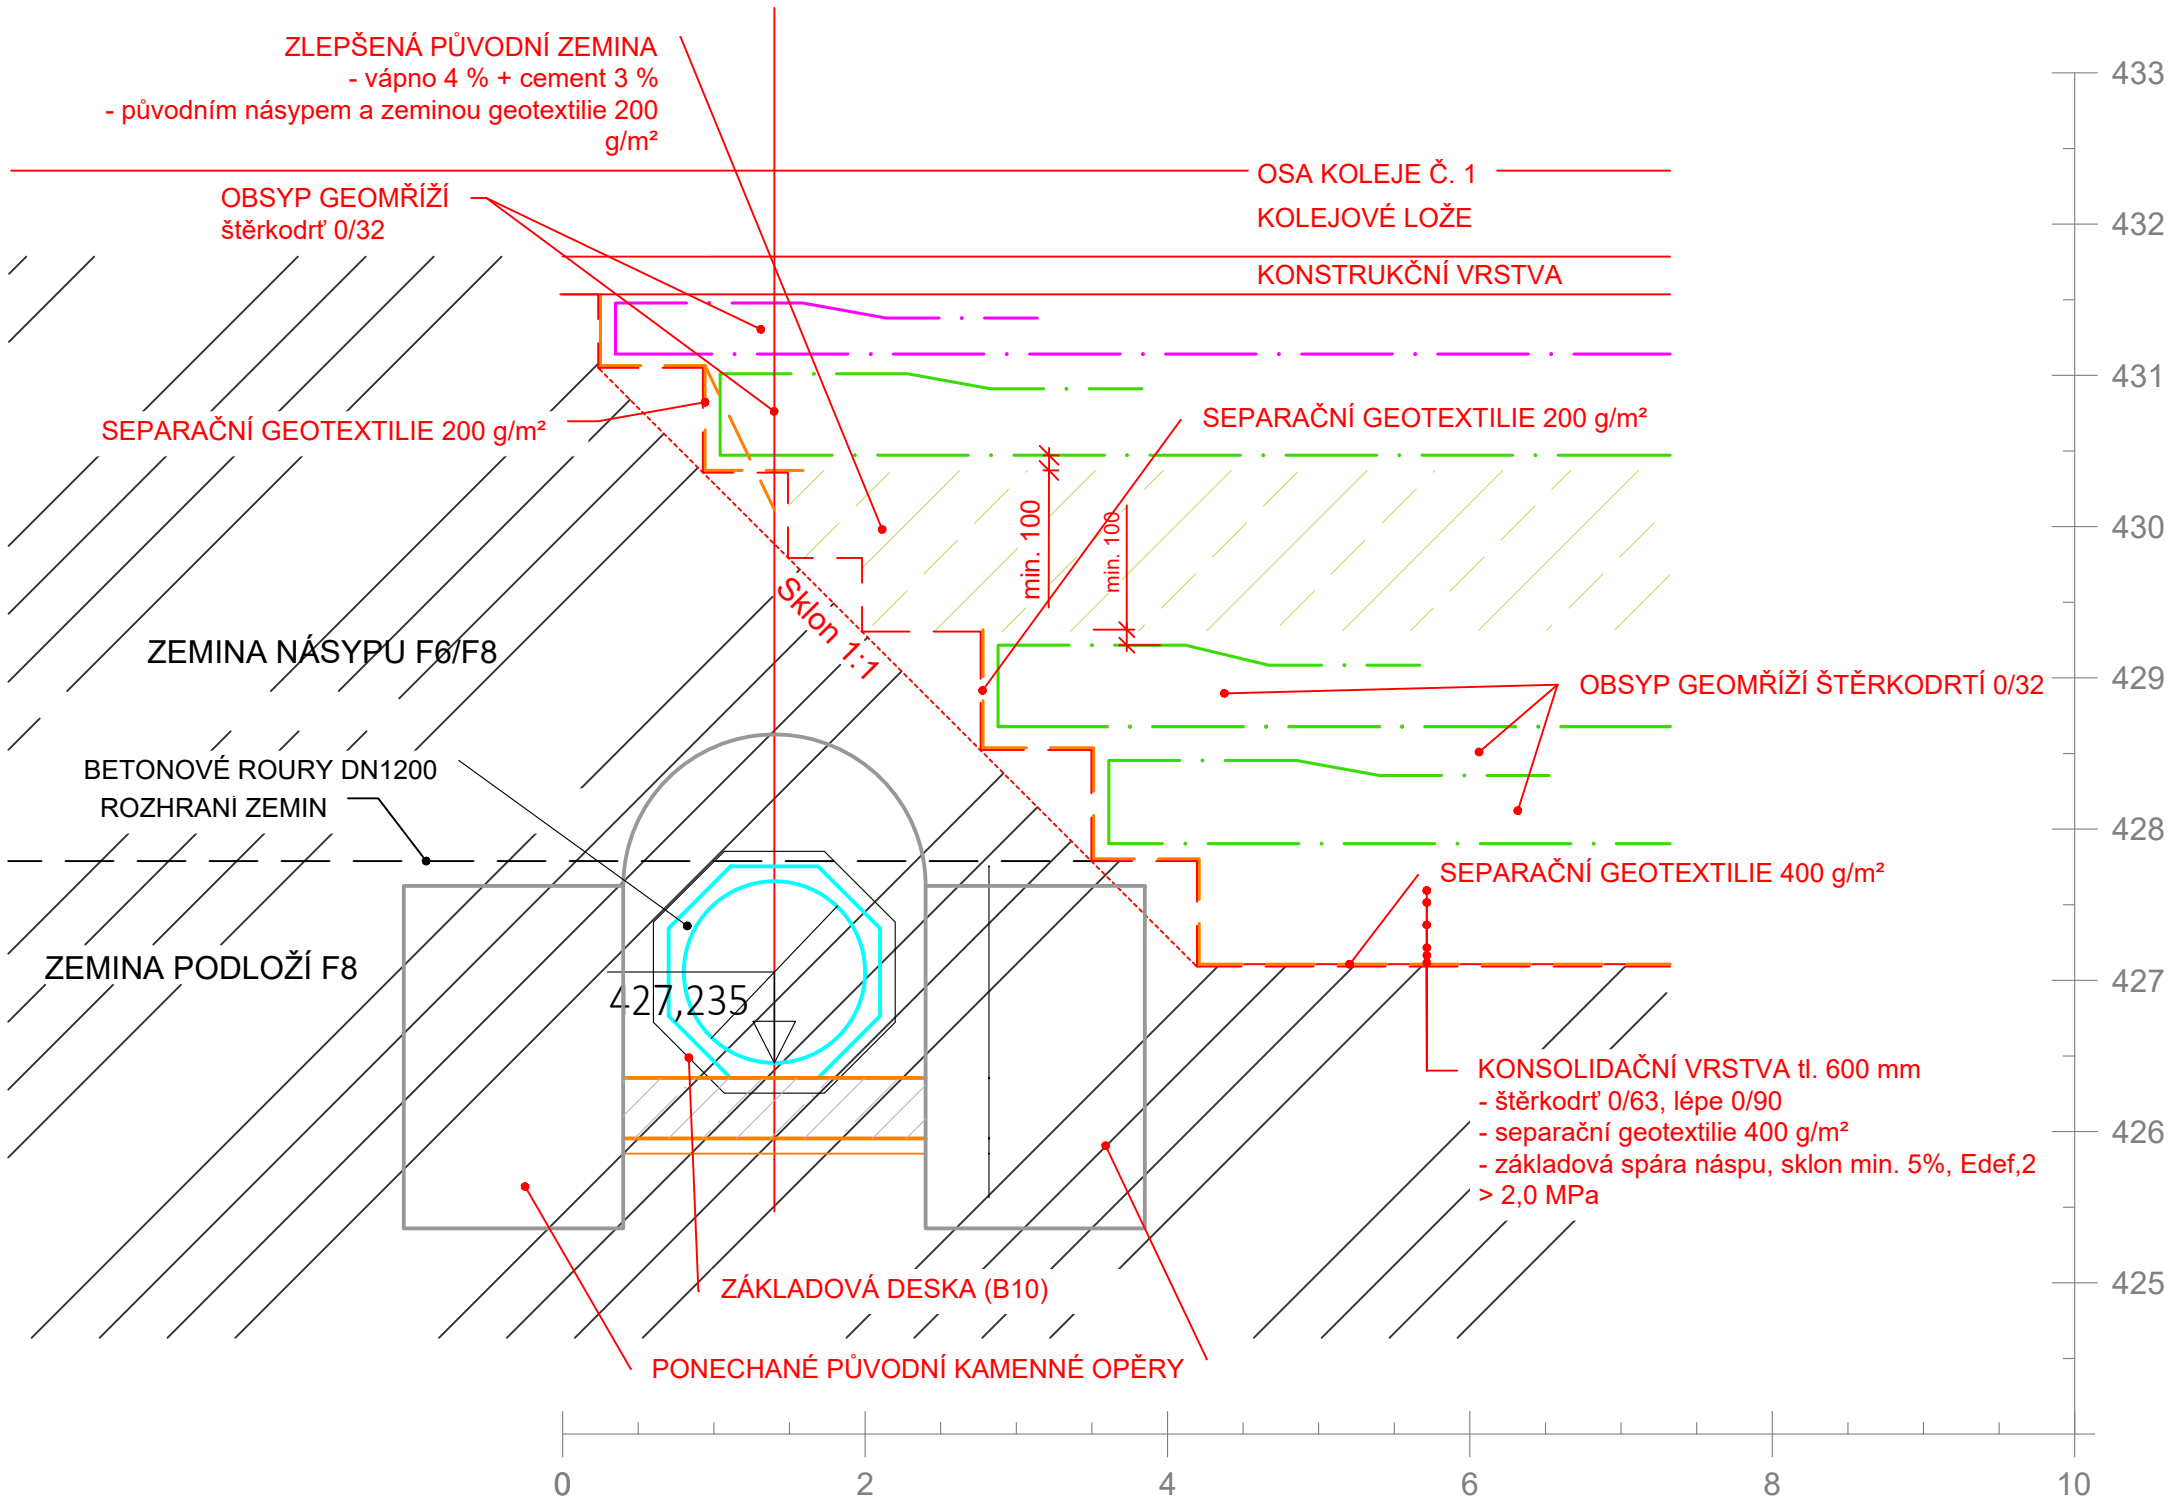

VYSVĚTLIVKY:

- ZLEPŠENÁ PŮVODNÍ ZEMINA
- VÝZTUŽNÁ GEOMŘÍŽ TYP 1 (tahová pevnost 110 kN/m)
- VÝZTUŽNÁ GEOMŘÍŽ TYP 2 (tahová pevnost 55 kN/m)
- GEOTEXTILIE
- UPRAVENÝ TERÉN

POZNÁMKY:

- GEOMŘÍŽE BUDOU OBSYPÁNY PO OBOU STRANÁCH VRSTVOU ŠTĚRKODRTI tl. min. 100 mm
- KOTEVNÍ DÉLKA VŠECH GEOMŘÍŽÍ ČINÍ min. 3,0 m, PŘEKRYV V PŘÍČNÉM SMĚRU 30-50 cm
- NÁSYP JE VYZTUŽEN DVOUOSÝMI GEOMŘÍŽEMI O TAHOVÉ PEVNOSTI 55 kN/m A 110 kN/m
- KONSTRUKČNÍ VRSTVA BUDE ZHOTOVENA Z RECYKLOVANÉHO MATERIÁLU, KTERÝM BYLY KOLEJE V UPLYNULÝCH LETECH PODBÍJENY
- ŠTĚRKODRT' 0/63 PRO OCHRANNOU A PODKLADNÍ VRSTVU NESMÍ MÍT OBSAH JEMNÝCH ČÁSTIC VĚTŠÍ NEŽ 9 % PRO ZARUČENÍ NENAMRZAVOSTI
- ŠTĚRK Z GABIONŮ MŮŽE BÝT VYUŽIT DO POVRCHOVÉ OCHRANNÉ VRSTVY, SMÍSÍ-LI SE S ŠTĚRKODRTÍ 0/63, OBSAH JEMNÝCH ČÁSTIC MUSÍ BÝT MENŠÍ NEŽ 9 % PRO ZARUČENÍ NENAMRZAVOSTI
- GEOWEBY BUDOU POUŽITY U SKLONŮ 1:1,25 A BUDOU UKOTVENY KOTVAMI DLOUHÝMI 1,0 m
- PODOBNĚ BUDE ŘEŠENO NAVÁZÁNÍ SANOVANÉHO NÁSYPU DO PŘECHODOVÉ OBLASTI MOSTU

001 - PROJEKTOVÁ DOKUMENTACE PO ZAPRACOVÁNÍ PŘIPOMÍNEK

ZAPRACOVANÉ PŘIPOMÍNKY:

- OPRAVEN NESPRÁVNÝ NÁZEV ZEMNÍ PLÁNĚ, NOVÉ ZÁKLADOVÁ SPÁRA NÁSPU
- OPRAVEN NESPRÁVNÝ NÁZEV VRSTVY POD KOLEJOVÝM LOŽEM, NOVÉ KONSTRUKČNÍ VRSTVA
- V POZNÁMCE UPRAVENO MAXIMÁLNÍ MNOŽSTVÍ JEMNÝCH ČÁSTIC U ŠTĚRKODRTI 0/63 DLE PŘEDPISU SŽ S4 NA 9%
- STÁVAJÍCÍ PROPUSTEK V KM 224,878 ZŮSTANE BEZ ÚPRAV

Orientační schéma:

Razítko oprávněné osoby:

Podpis:

Datum:

Revize:	Datum:	Popis:	Kontroloval:
P01	12.07.2021	Pracovní verze dokumentace k připomínkám	Ing. Dávid Kuczik
001	12.10.2021	Definitivní odevzdání dokumentace	Ing. Dávid Kuczik

Stavebník/Investor:

Adresa:

Zástupce investora:

Adresa:

Správa železnic, státní organizace

Dlážděná 1003/7, 110 00 Praha 1

Stavební správa východ

Nerudova 1, 779 00 Olomouc

Zhotovitel stavby:

Adresa:

Kontakt:

SAGASTA s.r.o.

Novodvorská 1010/14, 142 00, Praha 4 - Lhotka

T: +420 261 344 100

E: info@sagasta.cz

Zhotovitel objektu:

Adresa:

Kontakt:

Projekce iGEO s.r.o.

Náměstí 28. října 1899/11, 602 00 Brno - Černá Pole

T: +420 608 022 175

E: kontakt@igeo.cz

Hlavní projektant (HIP):

Specialista:

Odpovědný projektant:

Zpracovatel:

Ing. Emil Špaček

RNDr. Mgr. Ivan Poul, Ph.D.

RNDr. Mgr. Ivan Poul, Ph.D.

Ing. Simona Čechová

Název stavby/akce:	Sanace násypového zemního tělesa Březová nad Svitavou - Svitavy 224,600 - 225,000	Označení (S-kód): S631800391	
Název části:	Kolejový svršek a spodek	Označení části: D.2.1.1	
Název objektu:	Železniční spodek	Číslo objektu/komplexu: SO 01-11-01	
Název přílohy:	Vzorový podélný řez navázání sanovaného a původního násypu	Číslo přílohy: 2_006	
Název dílčí části přílohy:		Paré:	
Kraj:	Katastrální území: Pardubický Hradec nad Svitavou [647233]	TUDU: 2002 18	
Stupeň dokumentace:	Datum zpracování:	Formáty:	Měřítko:
DUSP	12.07.2021	4 x A4	1:50

S-kód:

Stupeň dokumentace:

Část:

Objekt:

Podobjekt:

Příloha:

Revize:

S 6 3 1 8 0 0 3 9 1

D U S P

0 2 1 1 X

S 0 1 1 1 0 1

X X

2

0 0 6

0 0 1