


VZOROVÝ PŘÍČNÝ ŘEZ  
km 252,100 000

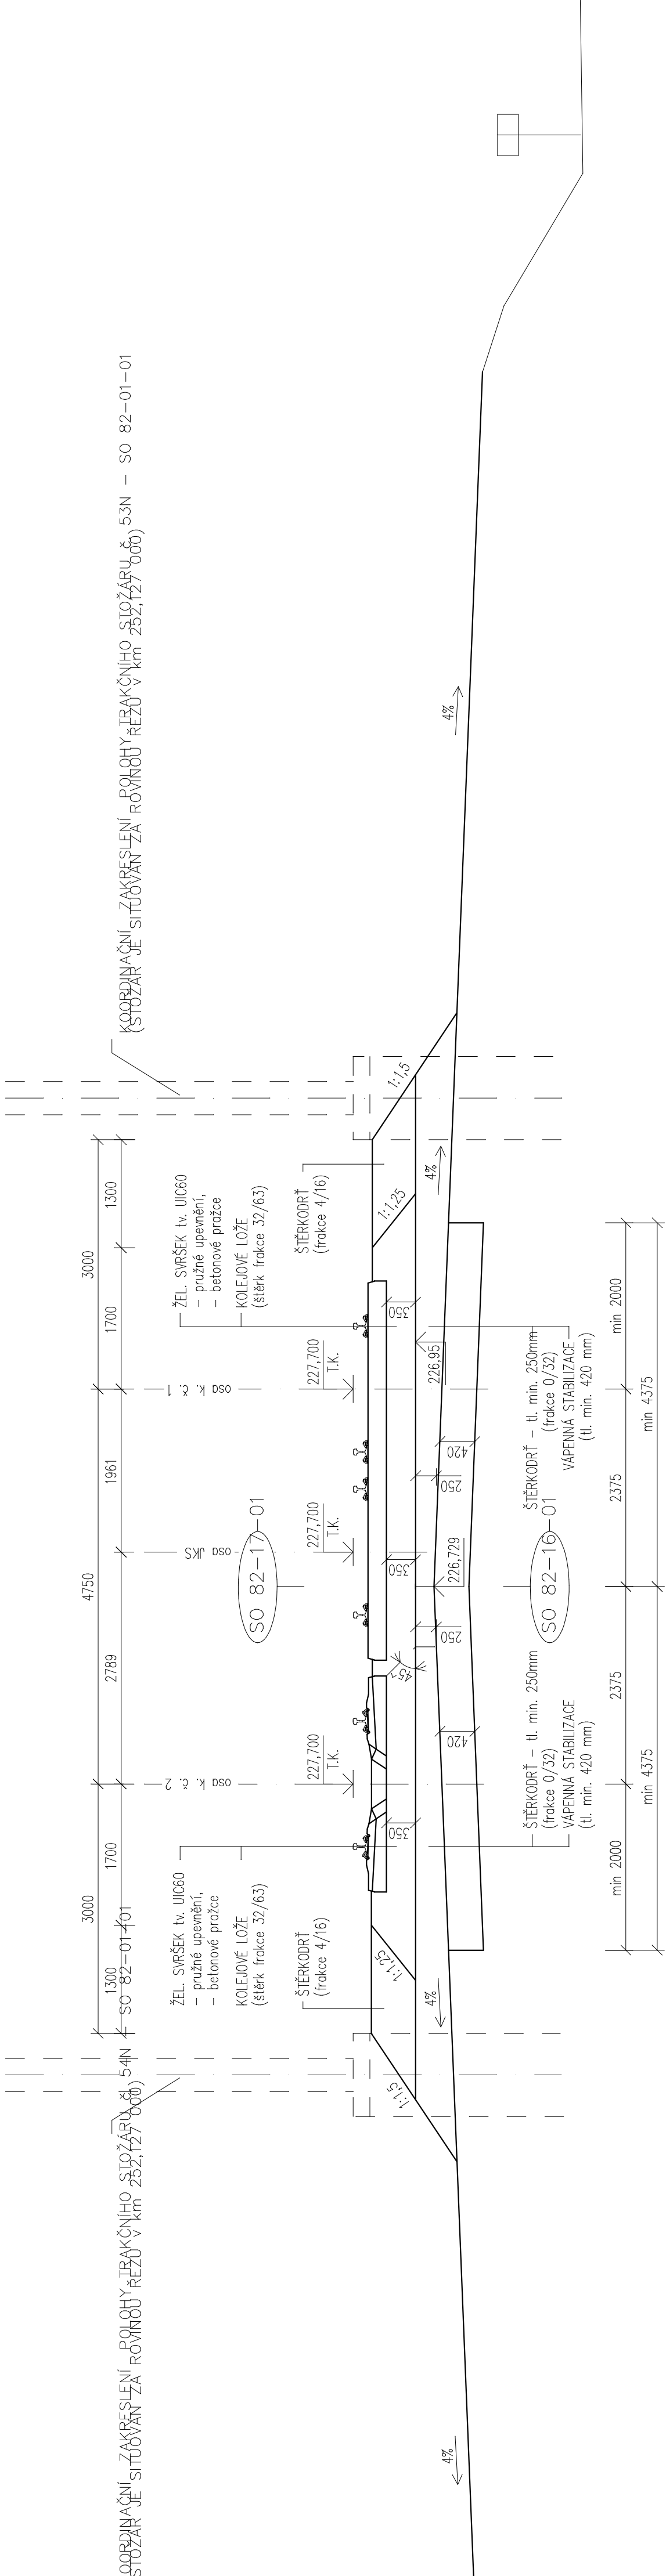

**MORAVIA CONSULT Olomouc a.s.**  
LEGIONÁŘSKÁ 8, 772 00 Olomouc

Tel.: (068) 55 70 444  
Fax: (068) 55 70 348  
http://www.moravia.cz

OBJEDNATEL	České dráhy s.o., Divize dopravní cesty, o.z.	ŘEDITEL	ING. VACLAV KRATOCHVIL
ODPOVĚDNÝ PROJEKTANT STAVBY	ING. PAVEL KUČERA	KONTROLOVAL	ING. JIŘÍ KALICH
ODPOVĚDNÝ PROJ. OBL. PS	NAVRHL. VYPRACOVAL	ING. STANISLAV VÁVRA	OKÚ: NOVÝ JIČÍN
ING. STANISLAV VÁVRA	ING. STANISLAV VÁVRA	REG.: SEVEROMORAVSKÝ	ÚČEL
REG.: SEVEROMORAVSKÝ	OKÚ: NOVÝ JIČÍN	ÚČEL	DSP
ČD DDC, MODERNIZACE ÚSEKU TRATĚ STUDĚNKA – OSTRAVA			
SO 82-16-01	žst. Jistebník, sanace žel. spodku	FORMÁT	5 x A4
SO 82-17-01	žst. Jistebník, rekonstrukce žel. svršku	MĚŘÍTKO	1:50
Vzorový příčný řez – km 252,100 000		ČÍSLO	PRÍLOHA 9.1

**MORAVIA CONSULT Olomouc a.s.**  
LEGIONÁŘSKÁ 8, 772 00 Olomouc

Tel.: (068) 55 70 444  
Fax: (068) 55 70 348  
http://www.moravia.cz

**KRESBA**

**ROBNÍ VRSŤSKA**

**1:50**