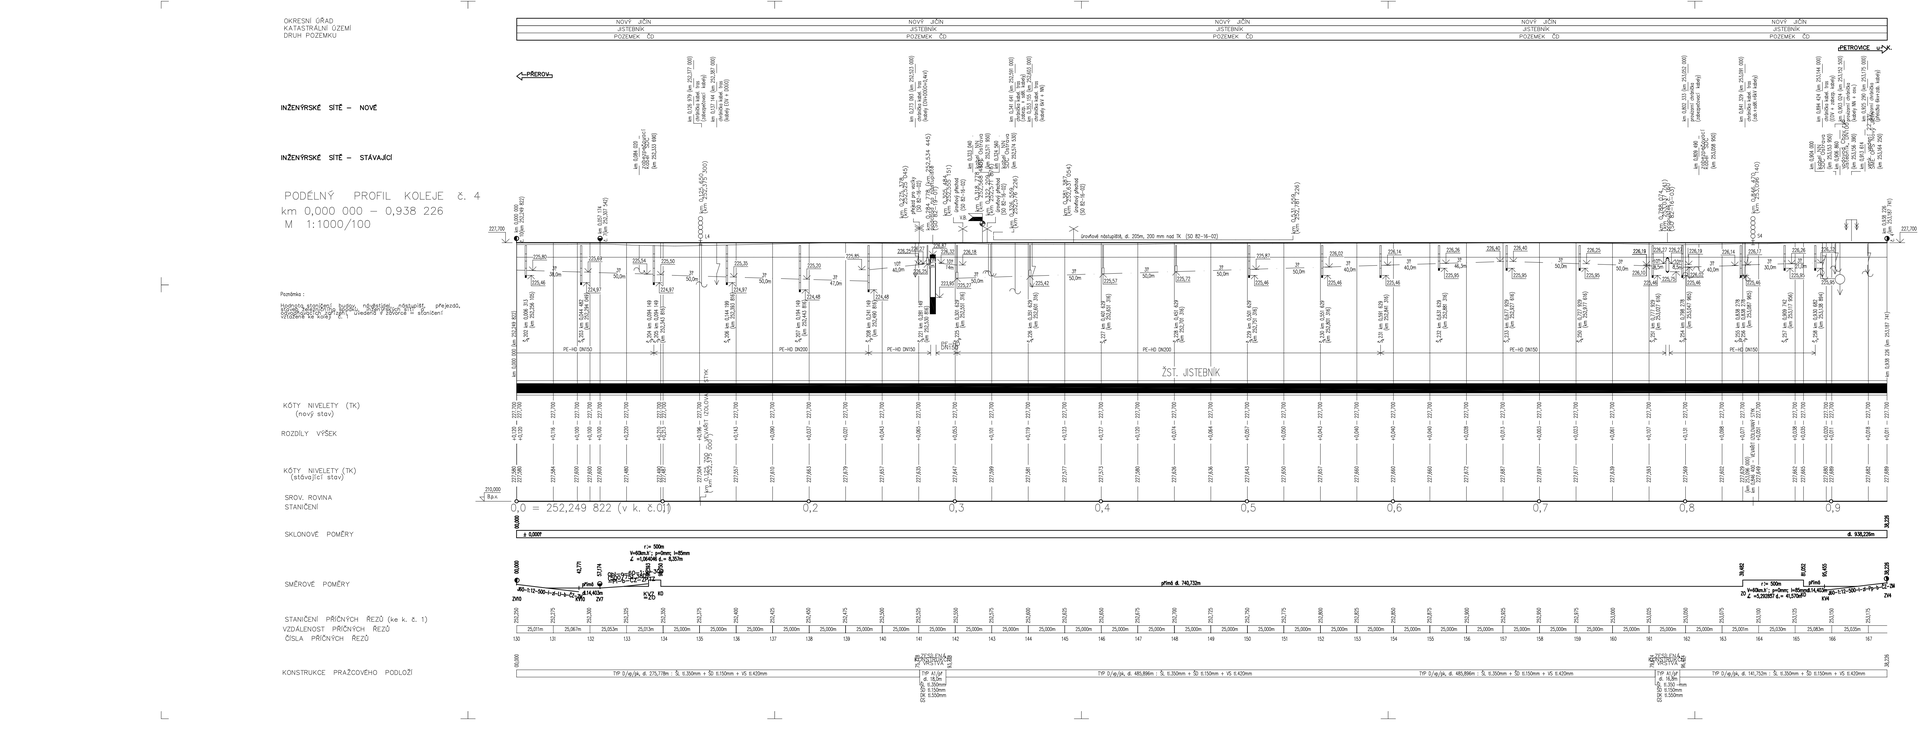

MORAVIA CONSULT Olomouc a.s. LEGIONÁŘSKÁ 8 , 772 00 Olomouc	tel.: (068) 55 70 444 fax: (068) 55 70 588 http://www.moravia.cz	
OBJEDNATEL: České dráhy s.o., Divize dopravní cesty, o.z.		
DOPOSEDNÍ PROJEKTANT: STAVBY	ING. PAVEL KUČERA	REDIGOVAL: ING. PAVEL KUČERA
DOPOSEDNÍ PROJ. OBJ., PS	NAPRIL, VYPRACOVAL	KONTROLOVAL
ING. STANISLAV VÁVRA	ING. STANISLAV VÁVRA	ING. JIŘÍ KALICH
REG. SEŘIZOVATELŮ	ZKŘ. NOVÝ JIČÍN	OD. JISTEBNÍK
SD DDC, MODERNIZACE ÚSEKU TRATE STUDÉNKA – OSTRAVA		ČÍSL.	DSP
		DATUM	06/2005
SO 82-16-01 Žst. Jistebník, sanace žel. spodku		FORMÁT	14 x A 4
SO 82-17-01 Žst. Jistebník, rekonstrukce žel. svršku		MĚŘÍTKO	1:1000/100
Podélný profil koleje č. 4 km 0,000 000 – km 0,938 226		ČÁST	E.1	PŘÍLOHA	7.4

Popis vrstev

KRESBA

KOPIE Z ORIGINÁLU