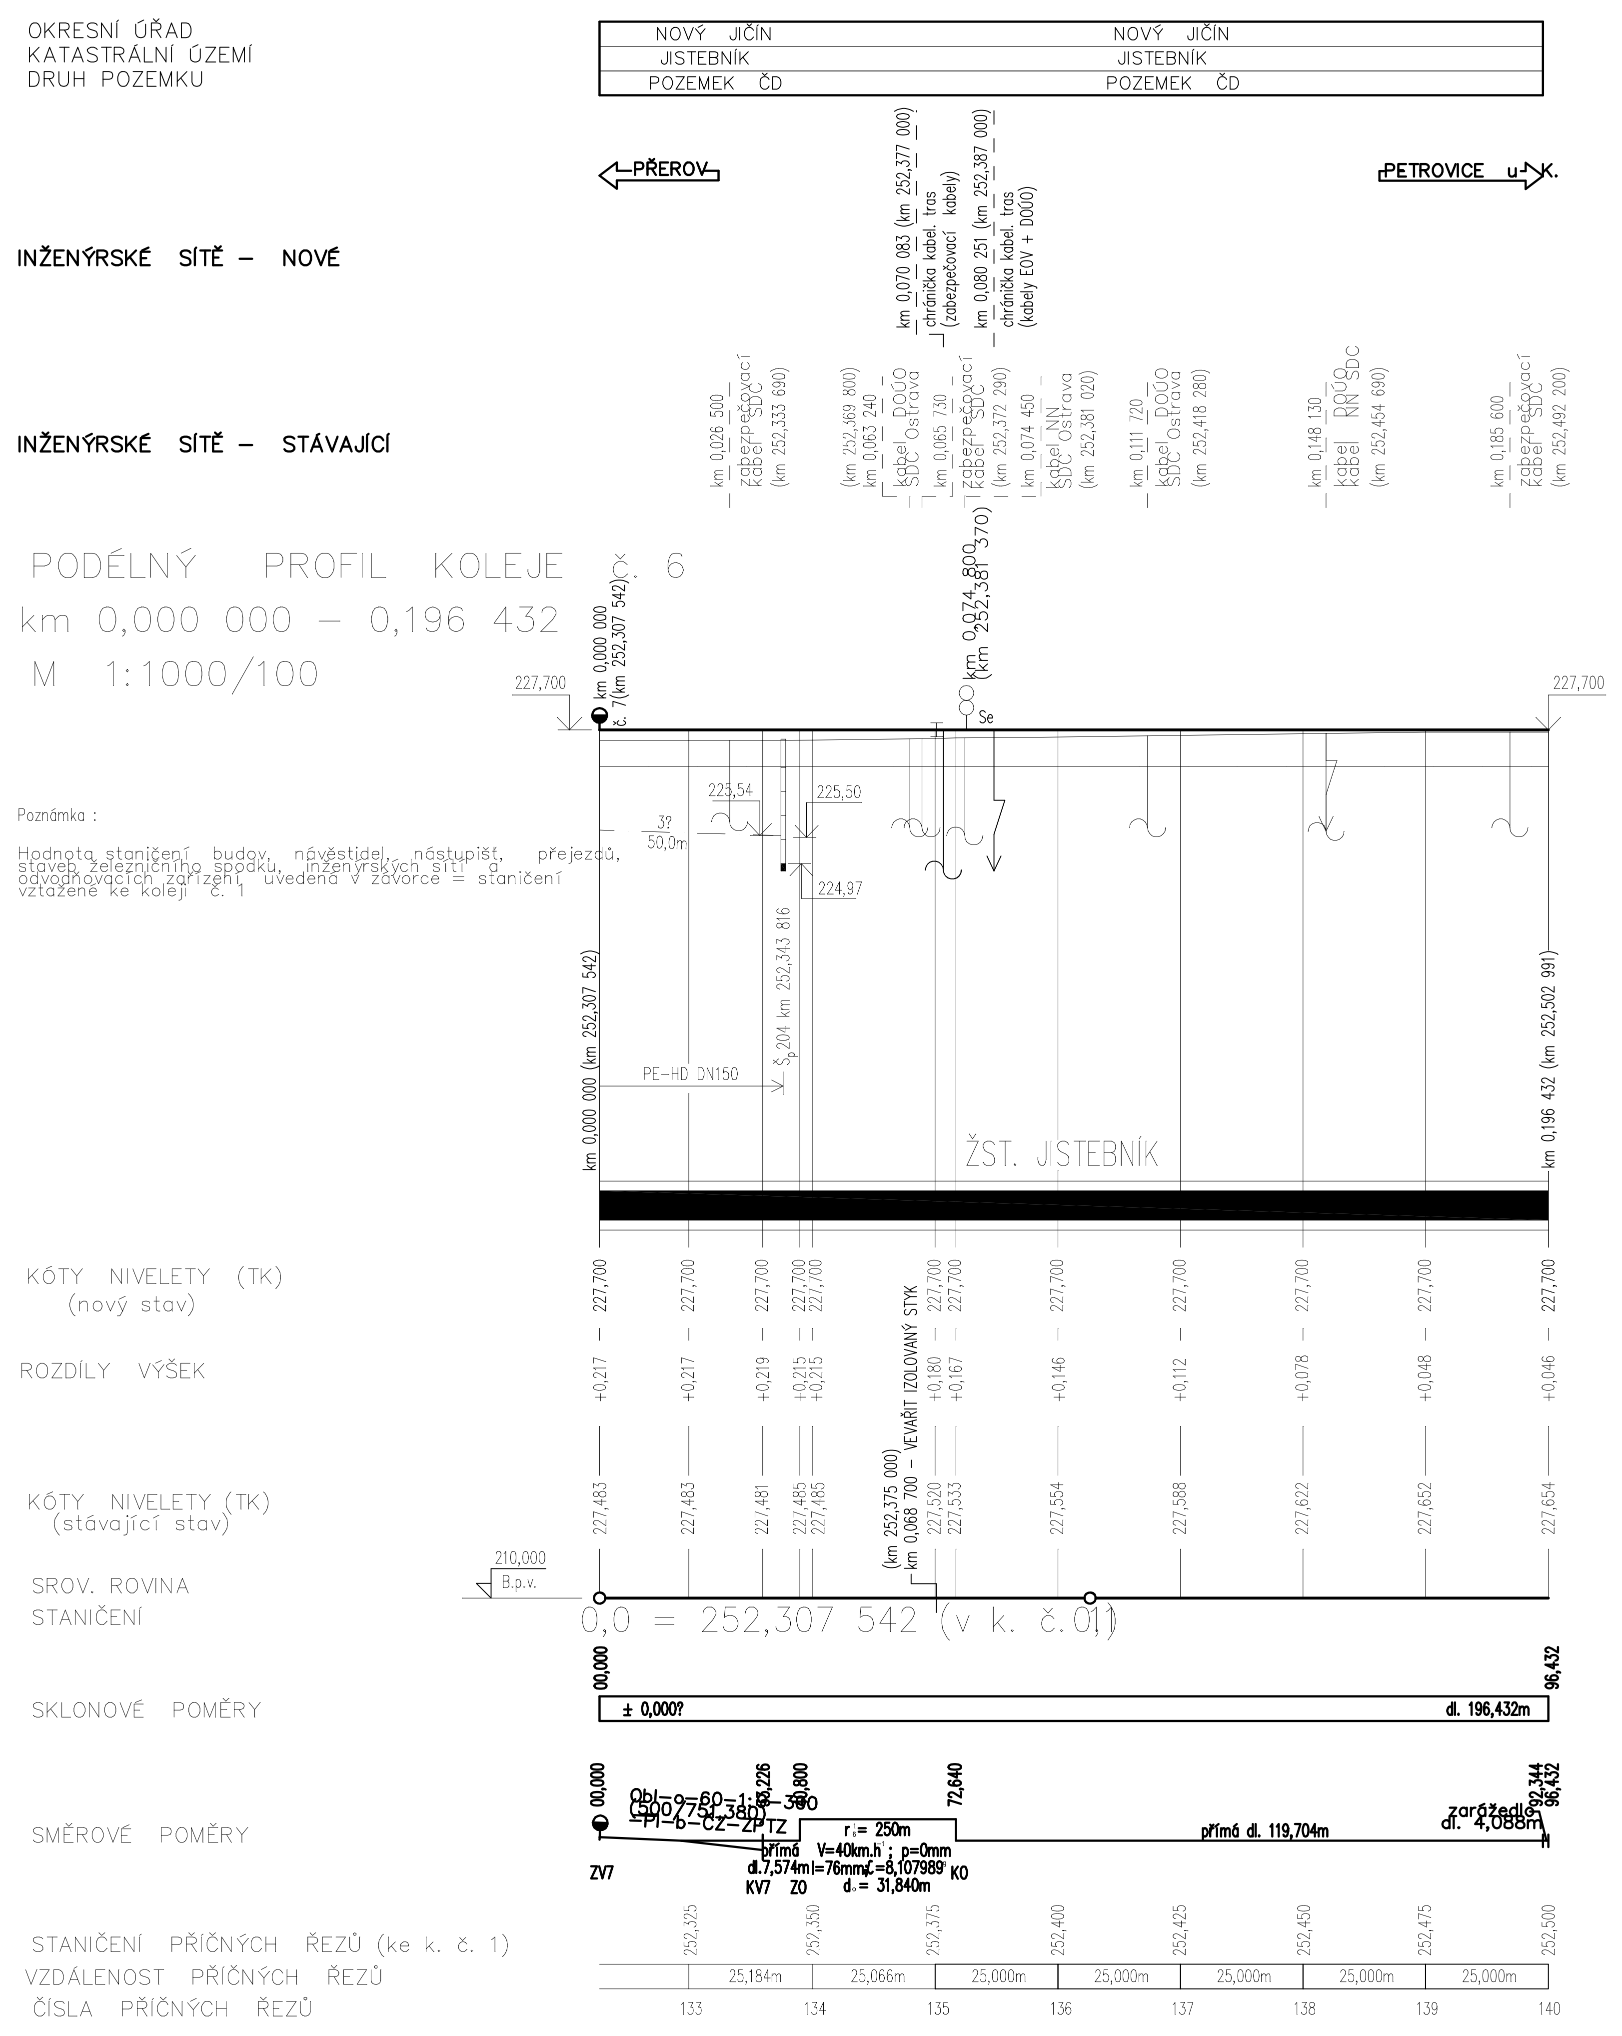

MORAVIA CONSULT Olomouc a.s. LEGIONÁŘSKÁ 8 , 772 00 Olomouc		tel.: (068) 55 70 444 fax: (068) 55 70 412 ČD (950) 5291 , 5388 http: // www.moravia.cz	
OBJEDNATEL	České dráhy s.o., Divize dopravní cesty, o.z.		
ODPOVĚDNÝ PROJEKTANT STAVBY	ING. PAVEL KUČERA	ŘEDITEL MCO a.s. ING. VÁCLAV KRATOCHVÍL	
ODPOVĚDNÝ PROJ. OBJ., PS	NAVRHL, VYPRACOVAL	KONTROLOVAL	
ING. STANISLAV VÁVRA	ING. STANISLAV VÁVRA	ING. JIŘÍ KALICH	
REG.: SEVEROMORAVSKÝ	OKÚ: NOVÝ JIČÍN	OÚ: JISTEBNÍK	
ČD DDC, MODERNIZACE ÚSEKU TRATĚ STUDÉNKA – OSTRAVA SO 82-16-01 žst. Jistebník, sanace žel. spodku SO 82-17-01 žst. Jistebník, rekonstrukce žel. svršku		ÚČEL	DSP
		DATUM	06/2005
		FORMÁT	6 x A 4
		MĚŘÍTKO	1:1000/100
Podélný profil koleje č. 6 km 0,000 000 – km 0,196 432		ČÁST E.1	PŘÍLOHA 7.6

Popis vrstev

KRESBA

1
2
3
4
5 FORMÁT, ROZPISKA
6 ROZPIS VRSTEV
7
8
9
10
11
12