


ZOROVÝ PŘÍČNÝ ŘEZ
km 252,225 000

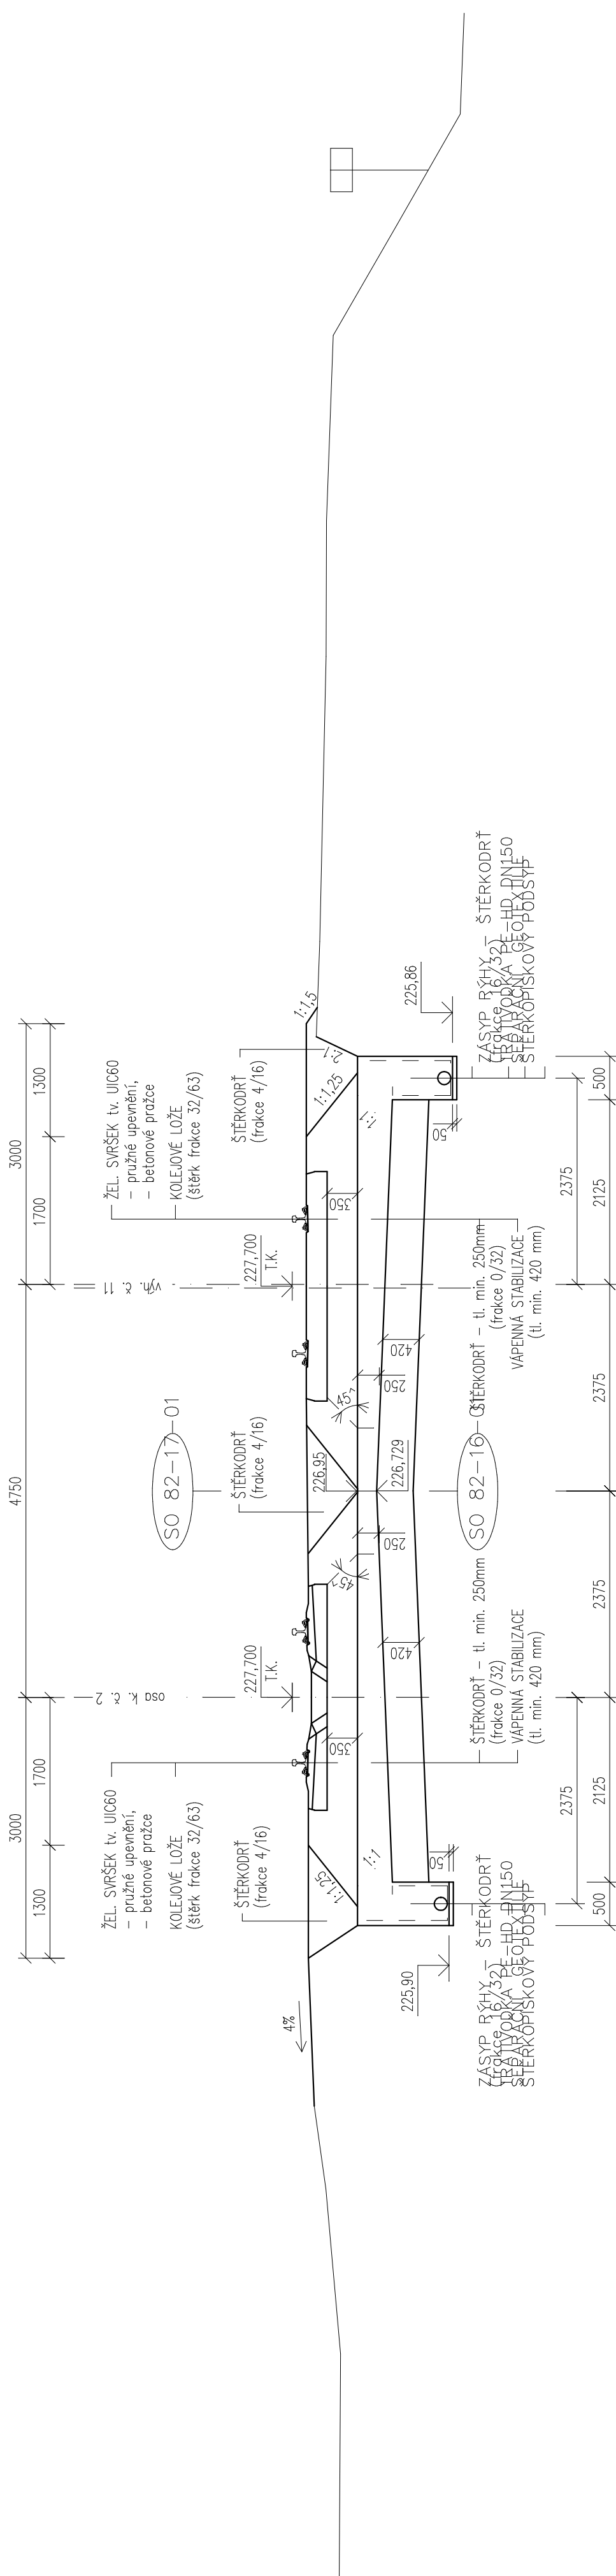

MCO MORAVIA CONSULT Olomouc a.s.
LEGONÁŘSKÁ 8, 772 00 Olomouc
tel.: (068) 55 70 444
fax: (068) 55 70 412
e-mail: mco@cs.cer.cz
http://www.moravia.cz

OBJEDNATEL	České dráhy s.o., Divize dopravní cesty, o.z.	REDUKČNÍ KOPÍRKA	ING. VACLAV KOŘAŠTOCHVIL
OPROVEDNÝ PROJEKTANT STAVBY	ING. PAVEL KUČERA	KONTROLOVAL	ING. JIŘÍ KALICH
OPROVEDNÝ PROJ. OBJ., PS	ING. STANISLAV VÁVRA	OU: JISTEBNÍK	
ING. STANISLAV VÁVRA	OKO: NOVÝ JIČÍN	ÚČEL	DSP
REC.: SEVEROMORAVSKÝ		DATUM	06/2005
		FORMÁT	4 x A4
		MĚŘÍTKO	1:50
		ČÍSLO	PŘÍLOHA
			25
			9.3