OKRESNÍ ÚŘAD
KATASTRÁLNÍ ÚZEMÍ
DRUH POZEMKU

NOVÝ JIČÍN | JISTEBNÍK | POZEMEK ČÍSLO

INŽENÝRSKÉ SÍTĚ – NOVÉ

INŽENÝRSKÉ SÍTĚ – STÁVAJÍCÍ

# PODÉLNÝ PROFIL KOLEJE č. 1
km 252,064 823 – 253,312 016
M 1:1000/100

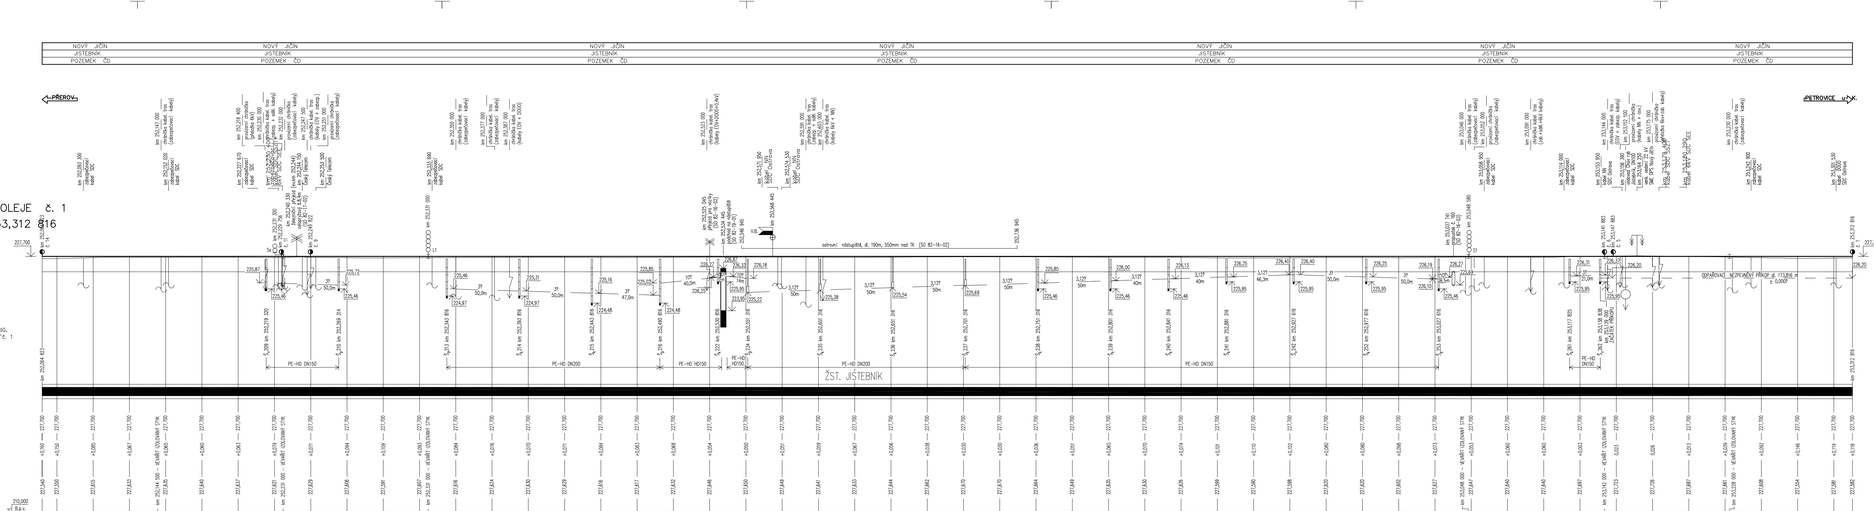


Poznámka :
Digitální kopie výškového, směrového, staničení, příčných řezů a konstrukce pražcového podloží je vložena ve sdíl. složce c. 1

LEGENDA : SL
SO – štěrkodrť o ZÚ (třída A1,A2/63)
VO – vyrovnávka (ŠD 0/32)
SK – ochranná vrstva (ŠD 0/63)
SP – pláň (ŠD 0/125)
SN – nezpevněné (ŠD 0/125)

TYP d/ql, d: 161,301m : SL ti.250mm + SO ti.250mm + VS ti.430mm

TYP A1/SK d: 18,0m SL ti.250mm SO ti.250mm SK ti.300mm SO – odmrazná SK ti.300mm

TYP d/ql, d: 485,896m : SL ti.250mm + SO ti.250mm + VS ti.430mm

TYP A1/SK d: 18,0m SL ti.250mm SO ti.250mm SK ti.300mm SO – ŠDm SK ti.300mm

TYP d/ql, d: 266,675m : SL ti.250mm + SO ti.250mm + VS ti.430mm

| | |
|---|---|
| OBJEDNATEL: | České dráhy s.o., Divize dopravní cesty, o.z. |
| DOPRAVNÍ PROJEKTANT STAVBY | ING. PAVEL KUDÍNA |
| DOPRAVNÍ PROJ. OBJ., PS | NAVRHL, VYPRACOVAL |
| ING. STANISLAV VEJRA | ING. STANISLAV VEJRA |
| REG. SEVEROMORAVSKÝ | ODG. NOVÝ JIČÍN |
| KONTROLOVAL | ING. JIŘÍ KALICH |
| OD. | JISTEBNÍK |
| ZD DDC, MODERNIZACE ÚSEKU TRAT STUDENKA – OSTRAVA | |
| SO 82-16-01 žst. Jistebník, sanace žel. spodku | |
| SO 82-17-01 žst. Jistebník, rekonstrukce žel. svršku | |
| Podélný profil koleje č. 1 km 252,064 823 – km 253,312 016 | |
| STUPEŇ | DSP |
| DATUM | 06/2005 |
| FORMÁT | 18 x A 4 |
| MĚŘÍTKO | 1:1000/100 |
| ČÁST | PŘÍLOHA |
| ČÍSLO | 7.1 |


MORAVA CONSULT Olomouc a.s.
LEGIONÁŘSKÁ 8 , 772 00 Olomouc
tel.: 00420 585 20 20 444
fax: 00420 585 20 20 448
e-mail: info@moravaconsult.cz


Popis vrstev
KRESBA