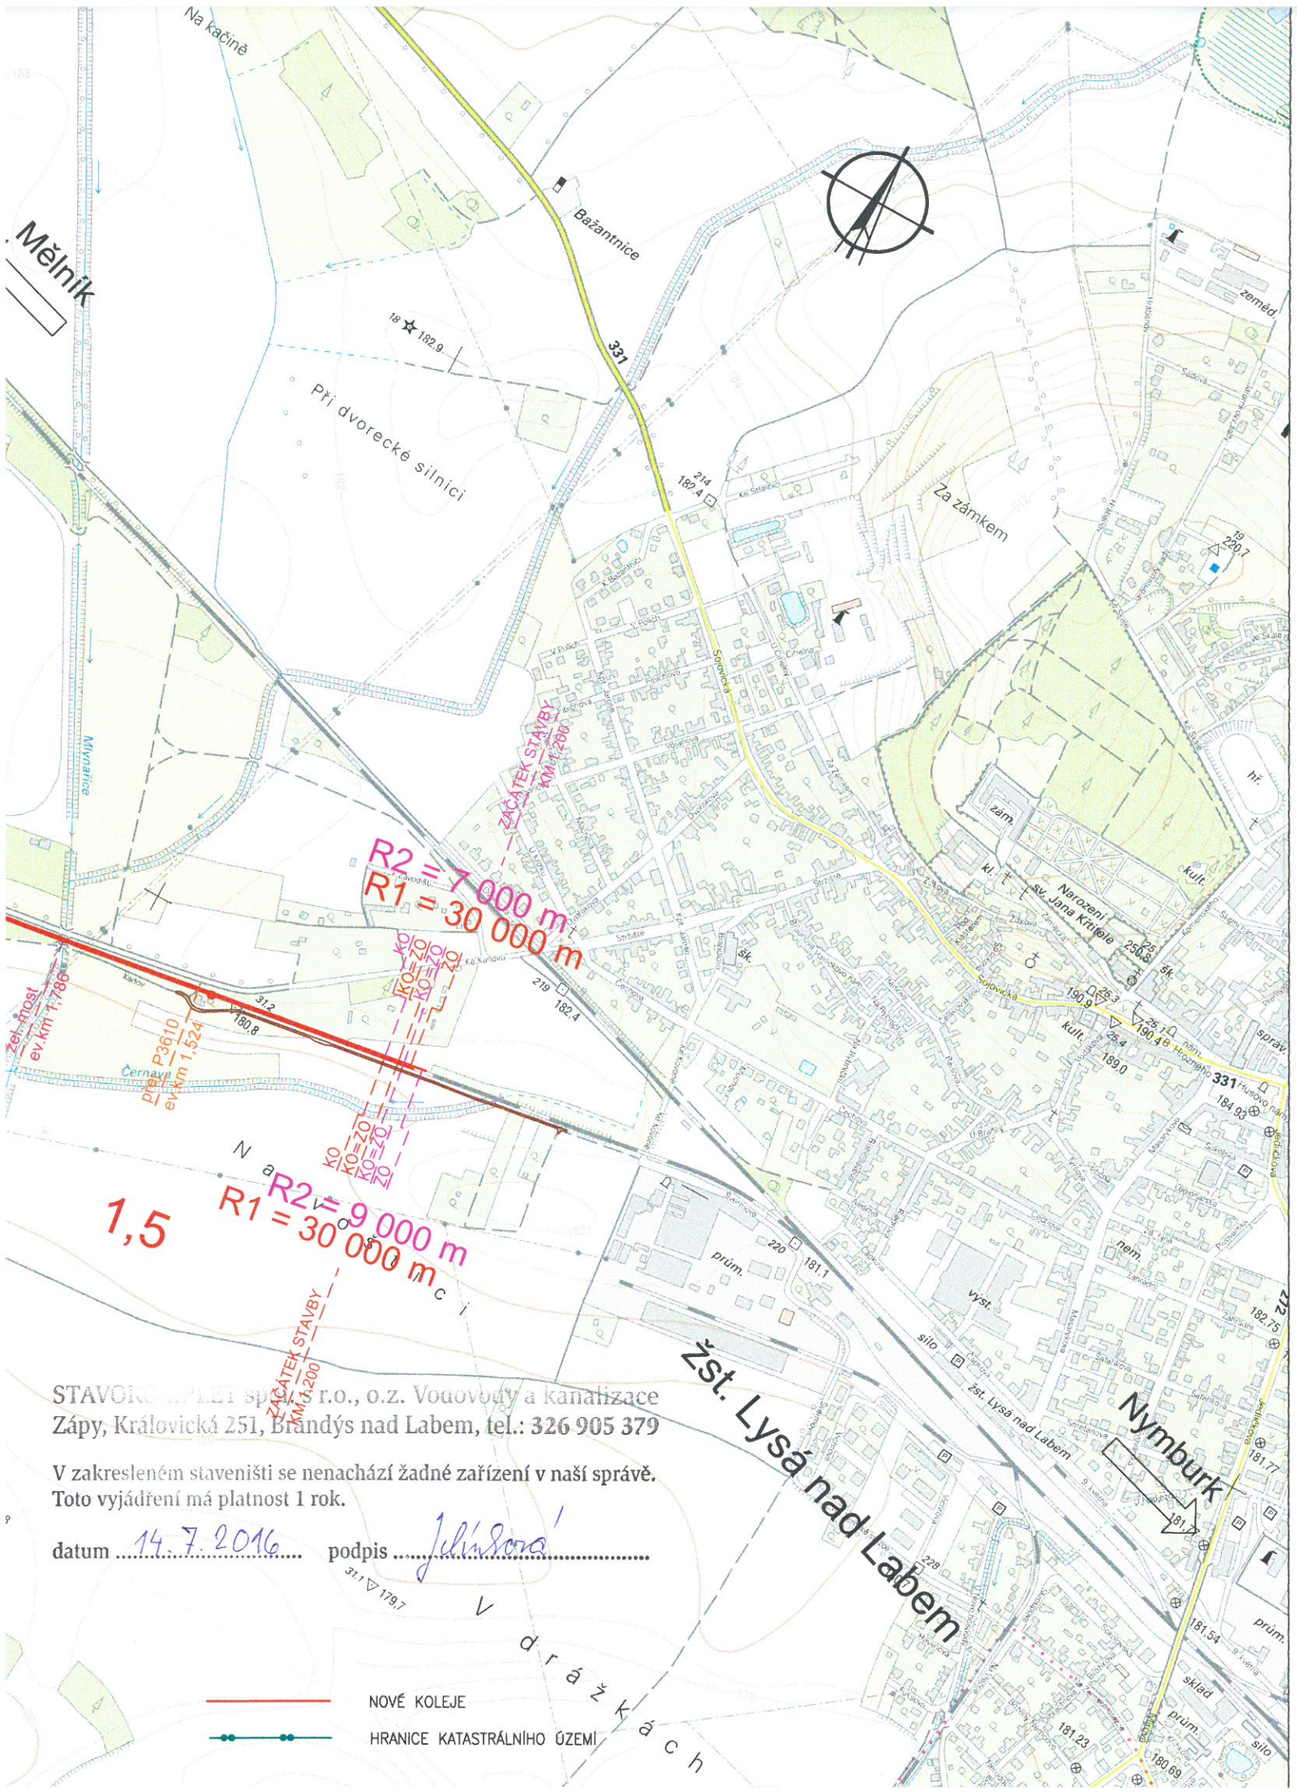

DOKUMENTACE SE ZAPRACOVANÝMI PŘIPOMÍNKAMI 12/2015

Souřadnicový systém S-JTSK
Výškový systém Bpv

Změna:	Název změny:	Datum:	Provedl:	Podpis:

Investor, objednatel:

SŽDC Správa železniční dopravní cesty

Správa železniční dopravní cesty, státní organizace
Dlážděná 1003/7
110 00 Praha 1

kontaktní adresa:
Správa železniční dopravní cesty, s.o.
Stavební správa západ
Sokolovská 278/1955, 190 00 Praha 9

METROPROJEKT Praha a.s.
nám. I. P. Pavlova 2/1786
120 00 Praha 2
generální ředitel: Ing. David Krása
tel.: +420 296 154 105
www.metroprojekt.cz
info@metroprojekt.cz

METROPROJEKT

Souprava číslo:

HIP: Ing. Jan Nosek Podpis:
tel.: +420 296 154 221

Stupeň: dokumentace pro územní rozhodnutí
přípravná dokumentace

Název a účel díla:

Optimalizace traťového úseku Lysá nad Labem (mimo) – Čelákovice (mimo)

Zpracovatelský útvar: S60 dopravních staveb
tel.: +420 296 154 209
Vedoucí útvaru: Ing. Zbyněk Pěnka Podpis:

Název části díla:

Situace stavby
Přehledná situace stavby

C.
C.1

Odpovědný projektant: Ing. Jan Nosek Podpis:
Vypracoval: Alena Valová Podpis:

Skart. znak: V20/2037 Datum: 06/2016
Počet formátů: 5 x A4 Měřítko: 1:10 000

Název přílohy:

Přehledná situace km 1,200 - km 7,594

Změna: -
Číslo příl.: 001

IČD: 15 6563 03 01 00 00