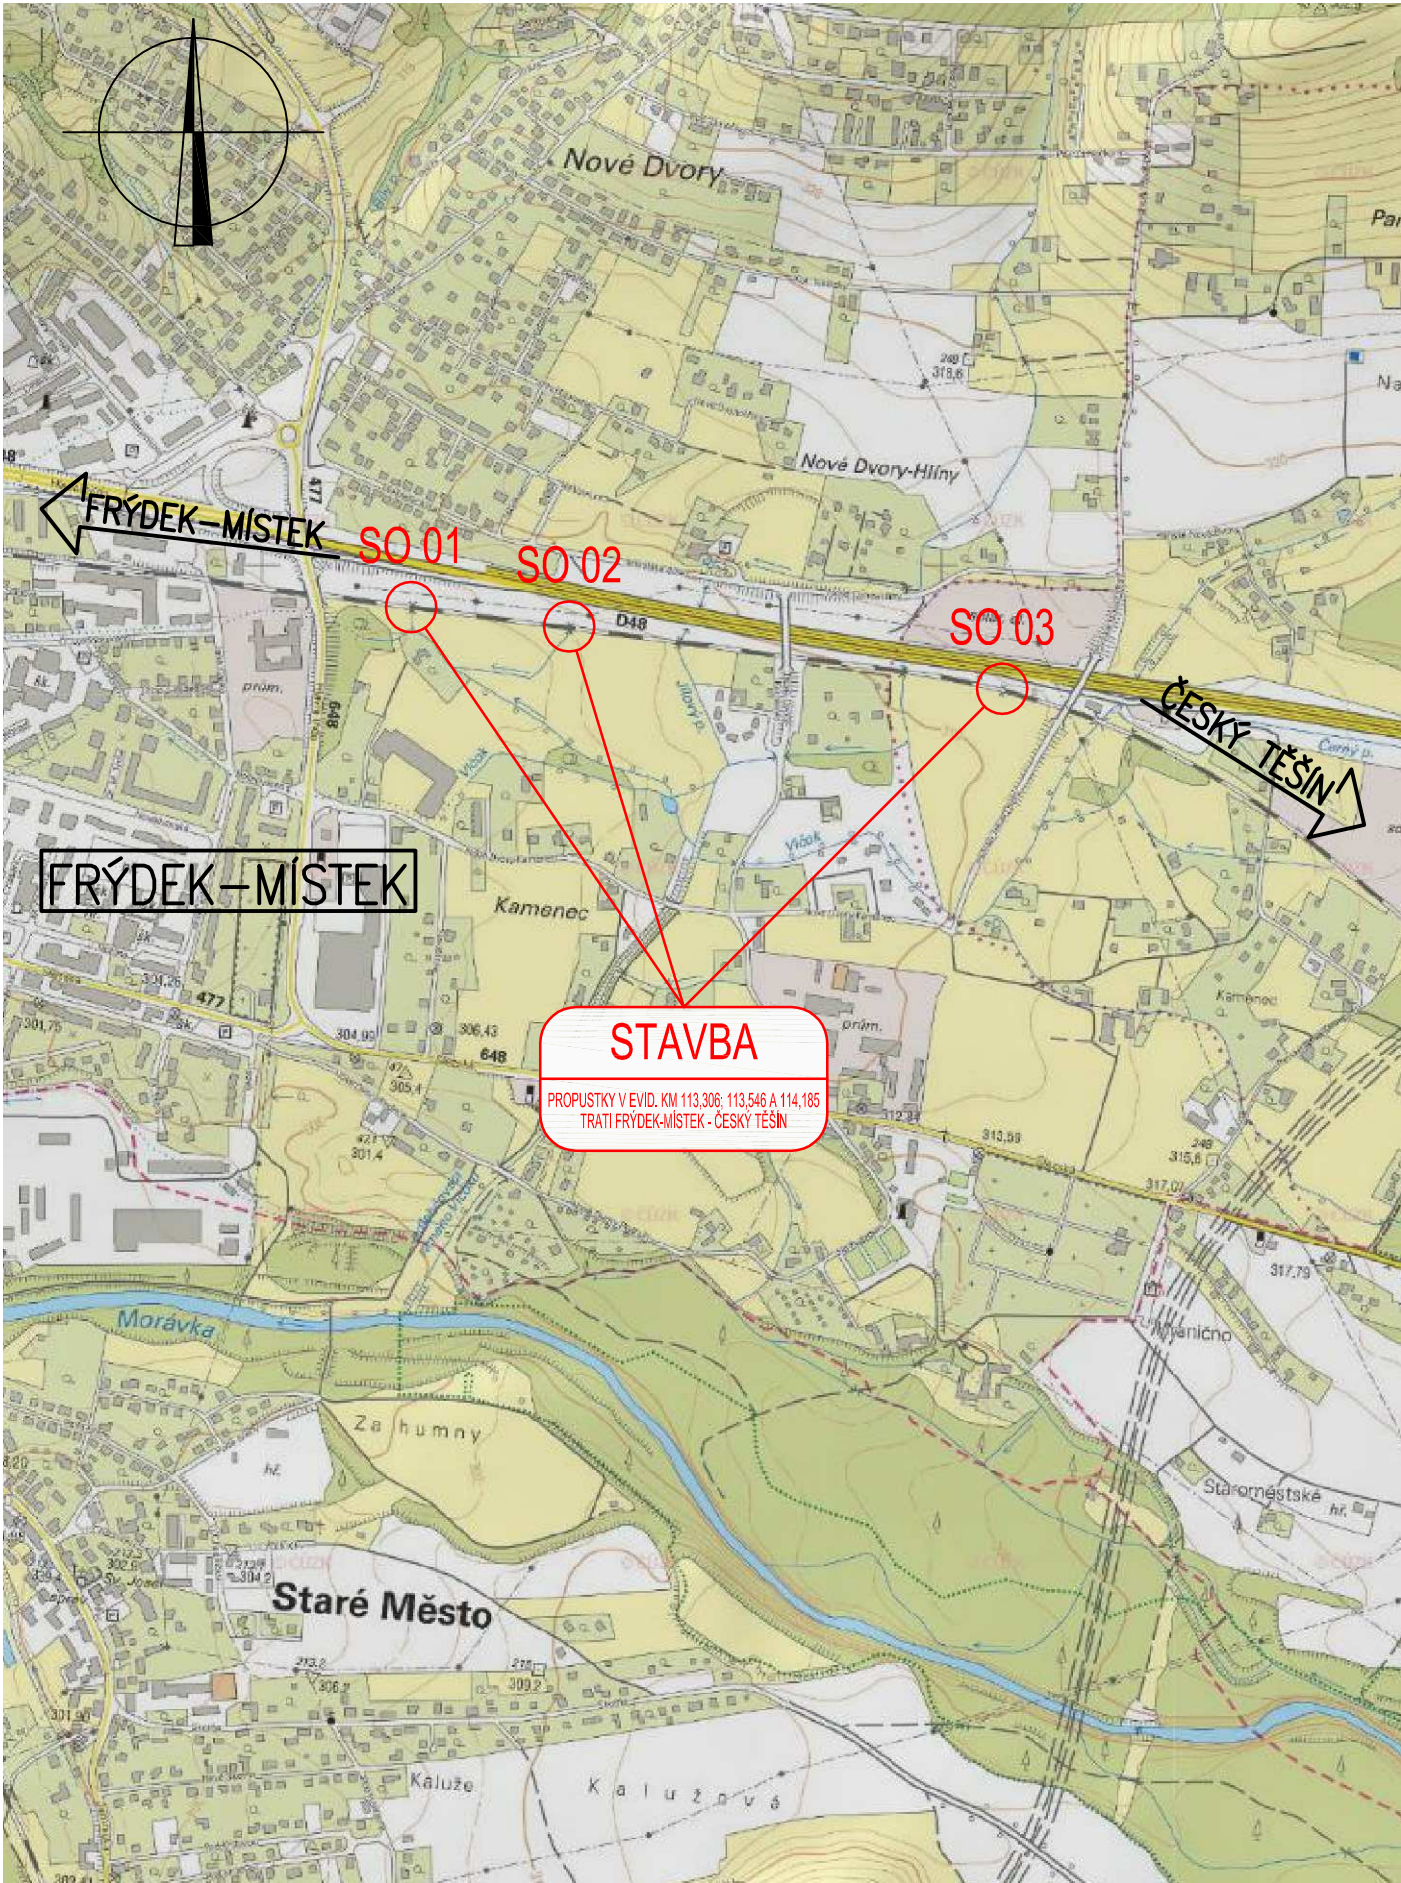

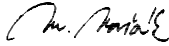

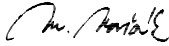



PŘEHLEDNÁ SITUACE OBLASTI STAVBY

M 1:10 000



TÚ: 2531 - FRÝDEK-MÍSTEK - ČESKÝ TĚŠÍN
DÚ: 02 - FRÝDEK-MÍSTEK - DOBRÁ U FRÝDKU-MÍSTKU
VÝŠKOVÝ SYSTÉM: BALT PO VYROVNÁNÍ
SOUŘADNICOVÝ SYSTÉM: S-JTSK

OZNAČENÍ		POPIS ZMĚNY		DATUM	PODPIS
HIP		ZODP. PROJEKTANT	VYPRACOVAL	KONTROLOVAL	
ING. TOMÁŠ PÁTEČEK		ING. MARTIN VAŠÁK	ING. TOMÁŠ PÁTEČEK	ING. MARTIN VAŠÁK	
					
OBJEDNATEL: SPRÁVA ŽELEZNIC, S.O, DLÁŽDĚNÁ 1003/7, 110 00 PRAHA 1				<div><div>GENERÁLNÍ PROJEKTANT IM-PROJEKT, INŽENÝRSKÉ A MOSTNÍ KONSTRUKCE, s.r.o. VODNÍ 1, 602 00 BRNO TEL: 533 446 080-2 FAX: 533 446 089 im-projekt@im-projekt.cz www.im-projekt.cz</div></div>	
KRAJ: MORAVSKOSLEZSKÝ	ORP: FRÝDEK-MÍSTEK	KATASTR: FRÝDEK; PANSKÉ NOVÉ DVORY			
STAVBA:					
ČÁST :	PROPUSTKY V EVID. KM 113,306; 113,546 A 114,185 TRATI FRÝDEK-MÍSTEK - ČESKÝ TĚŠÍN SITUACE STAVBY			FORMÁT	A3
				DATUM	PROSINEC 2020
				STUPEŇ	P
				ČÍSLO ZAK.	2020684
				MĚŘÍTKO	1:10 000
PŘÍLOHA:				ČÍSLO PŘÍLOHY:	ČÍSLO PARÉ:
PŘEHLEDNÁ SITUACE OBLASTI STAVBY				C.1	

Dokumentaci lze užívat pouze ve smyslu příslušné smlouvy o dílo výkres, či jeho část, může být kopírován nebo jiným způsobem rozšiřován pouze po předchozím souhlasu IM-Projekt, inženýrské a mostní konstrukce, s.r.o.