


PŘÍČNÝ ŘEZ V ŘADĚ 1

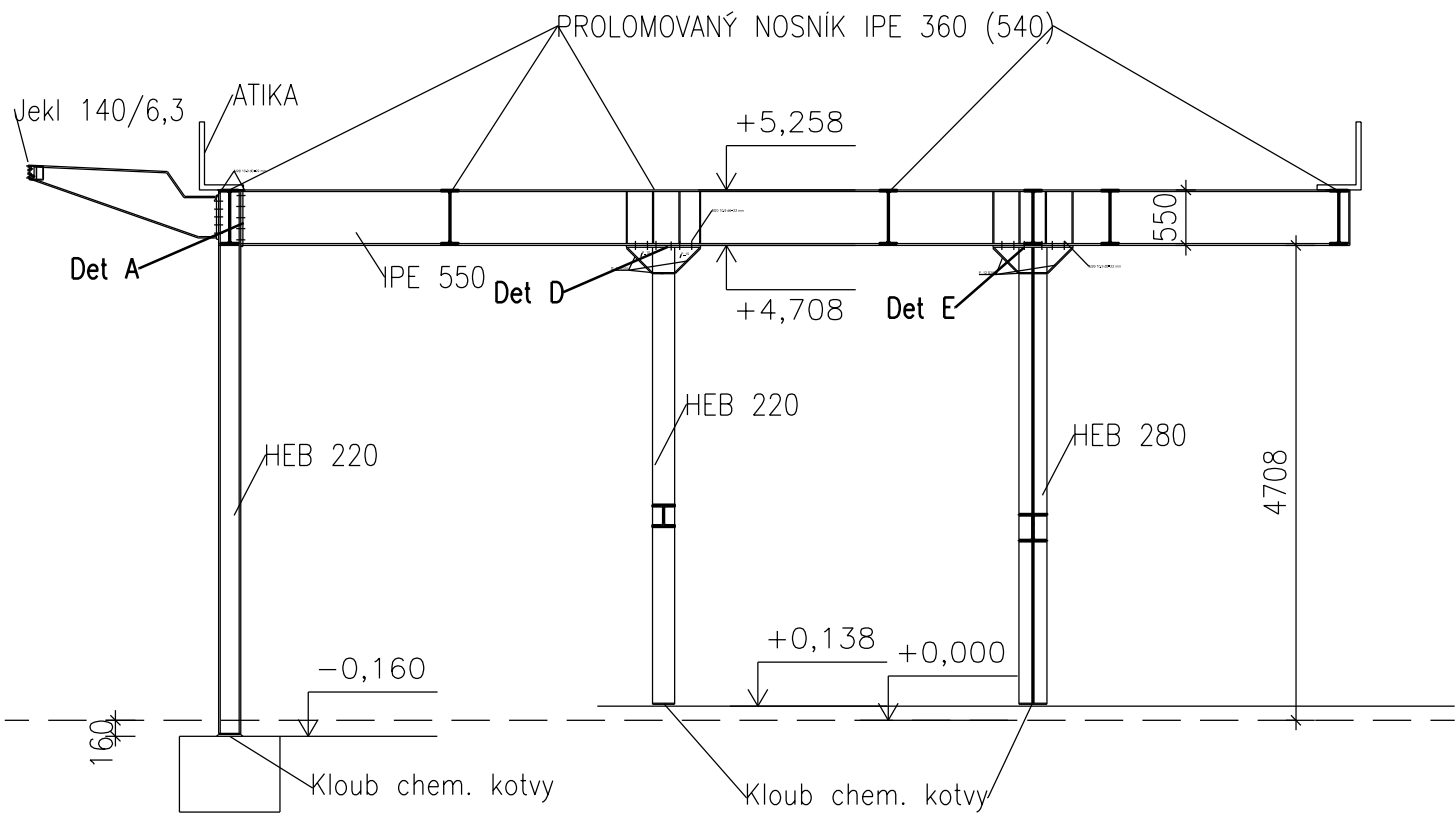

A

|  |        |   |              |
|--|--------|---|--------------|
|  <div>EVROPSKÁ UNIE<br/>Evropské strukturální a investiční fondy<br/>Operační program Doprava</div> |        | <div>Ministerstvo dopravy<br/>Státní fond dopravní infrastruktury</div>  |              |
| Jiná ověření:  |        | Paré:   |              |
| Orientační schéma:   |        | Razítko oprávněné osoby:  |              |
|  |        | Podpis: _____ Datum: _____  |              |
| Revize:  | Datum: | Popis:  | Kontroloval: |
|  |        |   |              |
|  |        |   |              |
|  |        |   |              |
|  |        |   |              |
| Stavebník/Investor:  |        | <b>Správa železnic, státní organizace</b>   |              |
| Adresa:  |        | Dlážděná 1003/7, 110 00 Praha 1   |              |
| Zástupce investora:  |        | Stavební správa západ   |              |
| Adresa:  |        | Diamond Point, Ke Štvanici 656/3, 186 00 Praha 8 - Karlín   |              |
|  |        |   |              |
| Zhotovitel díla:   |        | <b>SAGASTA s.r.o.</b>   |              |
| Adresa:  |        | Novodvorská 1010/14, 142 00, Praha 4 - Lhotka   |              |
| Kontakt:   |        | T: +420 720 071 940<br>E: jan.pospisil@sagasta.cz   |              |
|  |        |    |              |
| Zhotovitel objektu:  |        | <b>Atelier architektury a urbanismu, s.r.o.</b>   |              |
| Adresa:  |        | Lipky 1283, 549 41 Červený Kostelec   |              |
| Kontakt:   |        | T: +420 733 575 544<br>E: wajsar@kontexty.cz  |              |
|  |        |    |              |
| Hlavní projektant (HIP):   |        | Ing. Jan Pospíšil   |              |
|  |        | Specialista: Ing. Tomáš Januba  |              |
| Název stavby/akce:   |        | <b>Rekonstrukce výpravní budovy ŽST Praha-Radotín</b>   |              |
|  |        | Označení investora:<br>E618-S-4489/2020/JAN   |              |
|  |        | Označení zhotovitele:<br>120134   |              |
| Název části:   |        | <b>Pozemní stavební objekty výpravních budov a budov zastávek</b>   |              |
|  |        | Označení části:<br><b>D.2.2.1</b>   |              |
| Název objektu/dílčí části:   |        | <b>Výpravní budova</b>  |              |
|  |        | Označení objektu/komplexu:<br><b>SO 25-71-01.02</b>   |              |
| Název přílohy:   |        | <b>Stavebně konstrukční řešení</b>  |              |
| Název dílčí části přílohy:   |        | <b>Příčný řez v řadě 1</b>  |              |
|  |        | Číslo přílohy:<br><b>2.103</b>  |              |
| Odpovědný projektant:  |        | Zpracovatel přílohy:  |              |
| Ing. Tomáš Januba  |        | Ing. Tomáš Januba   |              |
|  |        | Měřítko: 1:100<br>Formáty: 2 x A4   |              |
| Kraj:  |        | Katastrální území:  |              |
| Hlavní město Praha   |        | Radotín [738620]  |              |
|  |        | TUDU: 0202B1  |              |
|  |        | Smluvní datum zpracování:<br><b>02/2022</b>   |              |
| Označení investora:  |        | Stupeň dokumentace:   |              |
| 1 2 |        | Část: 11 12 13 14 15 16 17 18 19 20 21 22 23 24 25 26 27 28 29 30 31 32 33 34 35 36 37 38 39 40 41 42 43  |              |
| [Prostor pro další informace]  |        |   |              |