


SCHÉMATICKÝ ŘEZ PŘÍPOJKOU

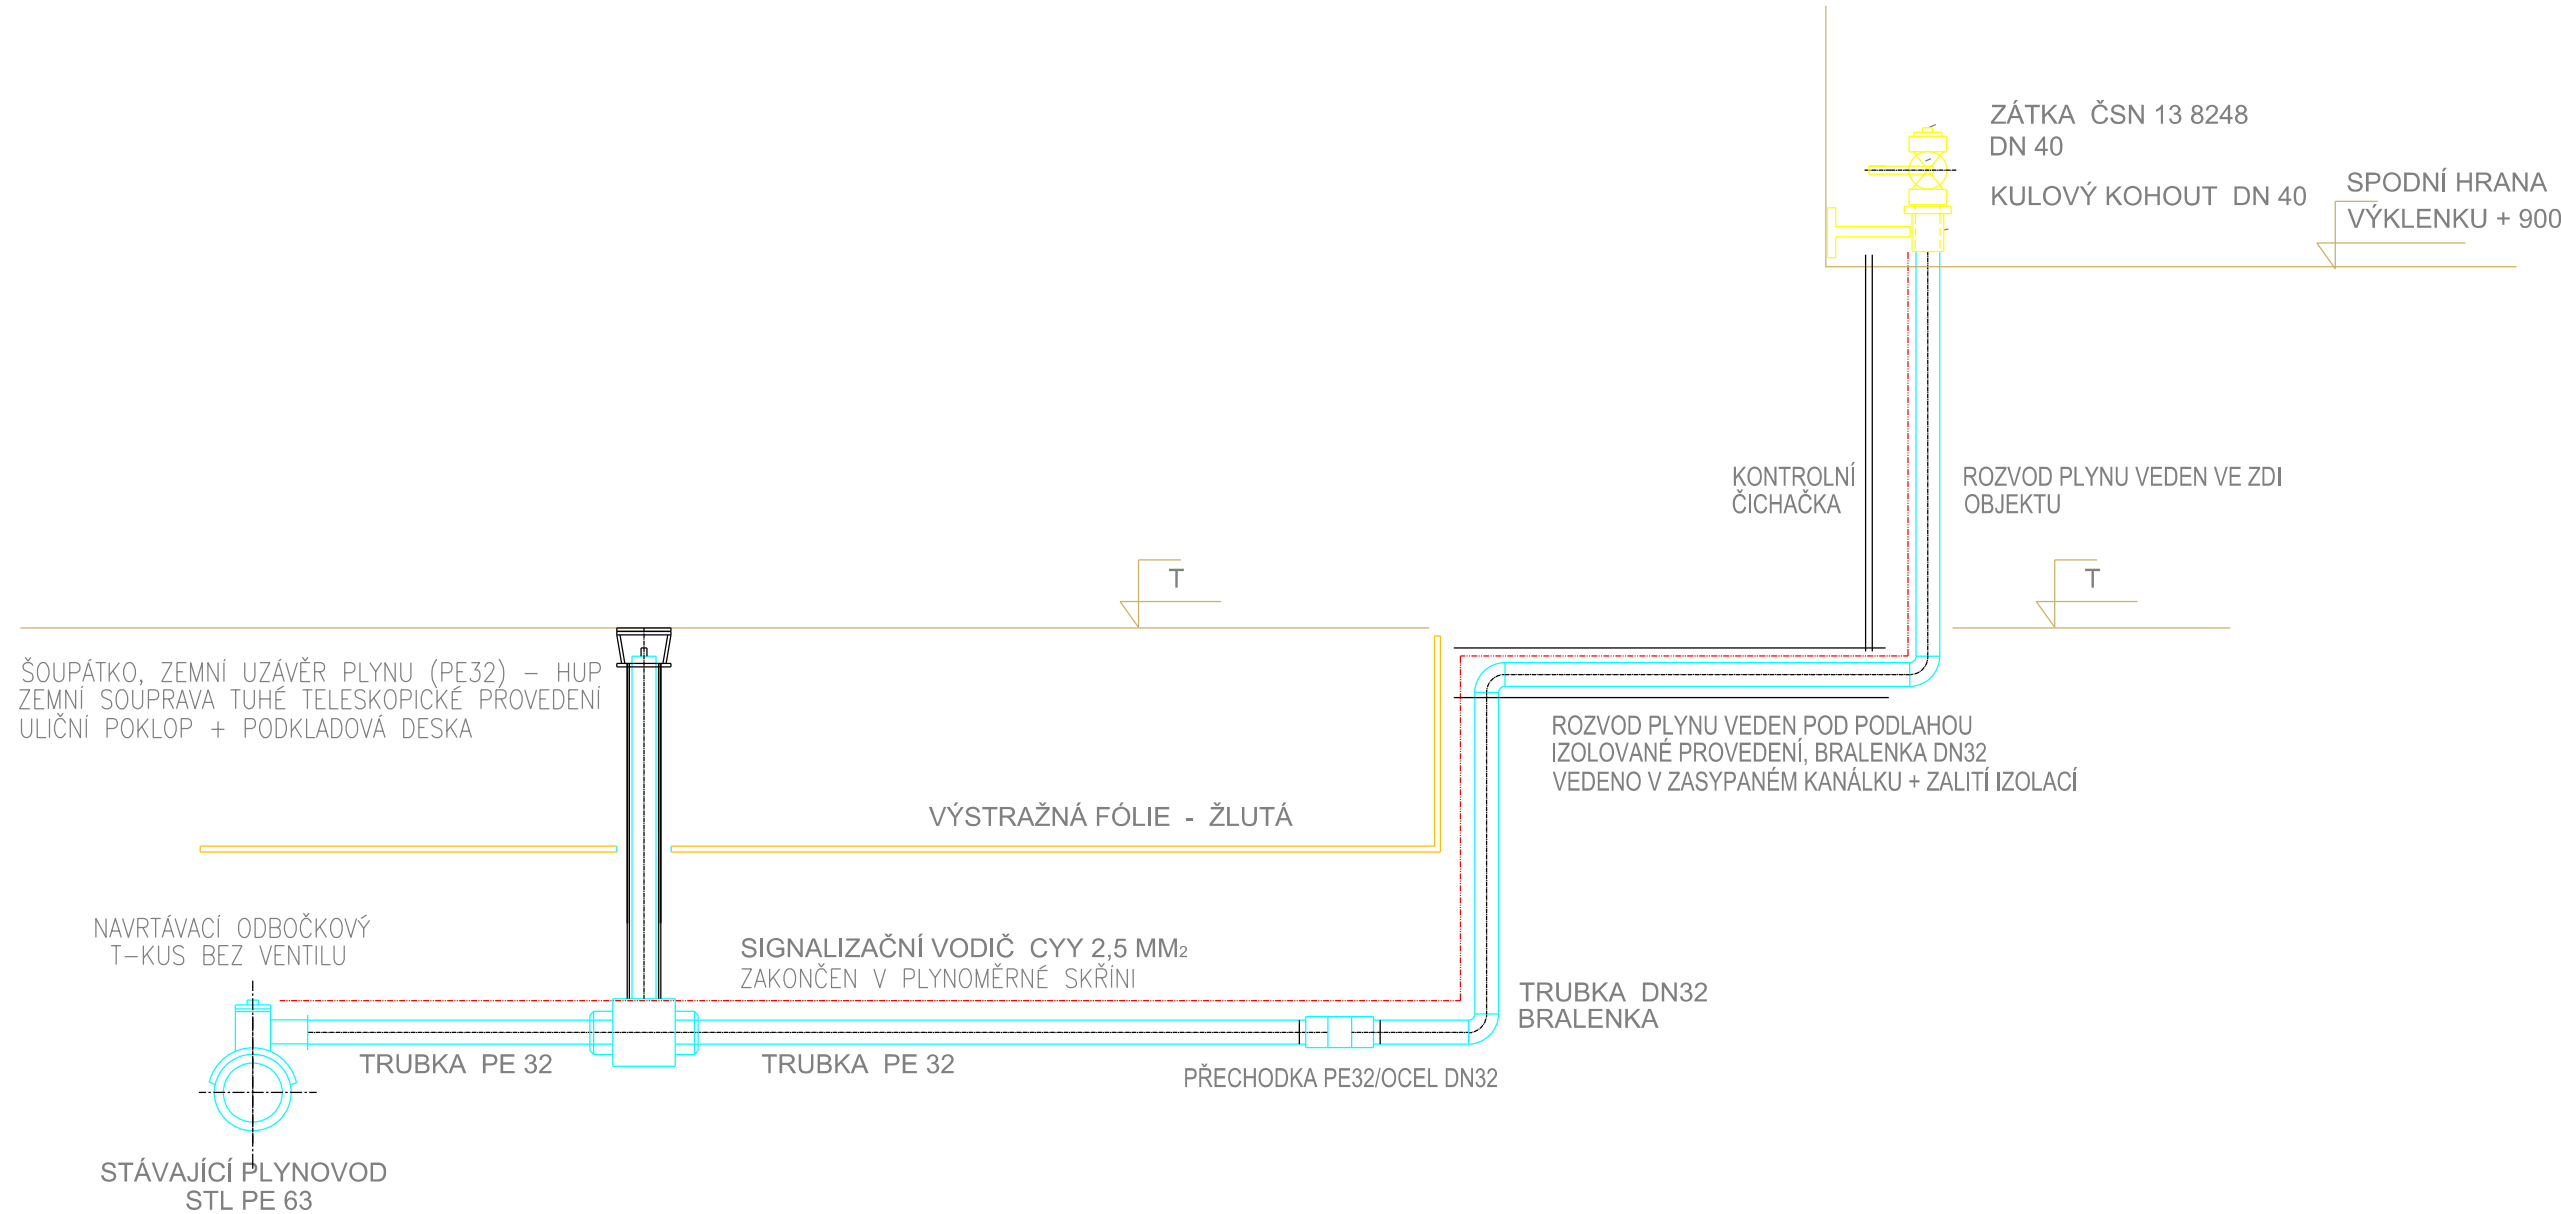

 <div>EVROPSKÁ UNIE Evropské strukturální a investiční fondy Operační program Doprava</div>		<div>Ministerstvo dopravy Státní fond dopravní infrastruktury</div> 	
Jiná ověření:		Paré:	
Orientační schéma:		Razítko oprávněné osoby:	
		Podpis: _____ Datum: _____	
Revize:	Datum:	Popis:	Kontroloval:
Stavebník/Investor:		<b>Správa železnic, státní organizace</b>	
Adresa:		Dlážděná 1003/7, 110 00 Praha 1	
Zástupce investora:		Stavební správa západ	
Adresa:		Diamond Point, Ke Štvanici 656/3, 186 00 Praha 8 - Karlín	
			
Zhotovitel díla:		<b>SAGASTA s.r.o.</b>	
Adresa:		Novodvorská 1010/14, 142 00, Praha 4 - Lhotka	
Kontakt:		T: +420 720 071 940 E: jan.pospisil@sagasta.cz	
			
Zhotovitel objektu:		<b>Atelier architektury a urbanismu, s.r.o.</b>	
Adresa:		Lipky 1283, 549 41 Červený Kostelec	
Kontakt:		T: +420 733 575 544 E: wajsar@kontexty.cz	
			
Hlavní projektant (HIP):		Ing. Jan Pospíšil	Specialista: Ing. Eduard Kadlec
Název stavby/akce:		<b>Rekonstrukce výpravní budovy ŽST Praha-Radotín</b>	
		Označení investora: E618-S-4489/2020/JAN	
		Označení zhotovitele: 120134	
Název části:		<b>Pozemní stavební objekty výpravních budov a budov zastávek</b>	
		Označení části: <b>D.2.2.1</b>	
Název objektu/dílčí části:		<b>Výpravní budova</b>	
		Označení objektu/komplexu: <b>SO 25-71-01.04</b>	
Název přílohy:		<b>Technika prostředí staveb</b>	
Název dílčí části přílohy:		<b>Domovní plynovod - Schéma přípojky</b>	
Odpovědný projektant:		Zpracovatel přílohy:	Měřítko: 1:20
Ing. Eduard Kadlec		Ing. Eduard Kadlec	Formáty: 3xA4
Kraj:		Katastrální území:	TUDU:
Hlavní město Praha		Radotín [738620]	0202B1
		Smluvní datum zpracování: <b>02/2022</b>	
Označení investora::		Stupeň dokumentace:	Část:
1 2 3 4 5 6 7 8 9 10 11 12 13 14 15 16 17 18 19 20 21 22 23 24 25 26 27 28 29 30 31 32 33 34 35 36 37 38 39 40 41 42 43		Objekt:	Příloha:
[Prostor pro další informace]		Revize:	