

DRUH POVRCHU
VZDÁLENOST ŠACHET

ASFALT	Z. DL.	ZELEŇ
	24,- m	

PODÉLNÝ PROFIL

MĚŘÍTKO DÉLEK 1 : 250
MĚŘÍTKO VÝŠEK 1 : 100

KÓTA UPRAVENÉHO TERÉNU

HLOUBKA VÝKOPU


KÓTA DNA POTRUBÍ

KÓTA STÁVAJÍCÍHO TERÉNU

SROVNÁVACÍ ROVINA


STANIČENÍ (m, hm)

PROFIL, MATERIÁL, DÉLKA
SKLON NA DÉLKU

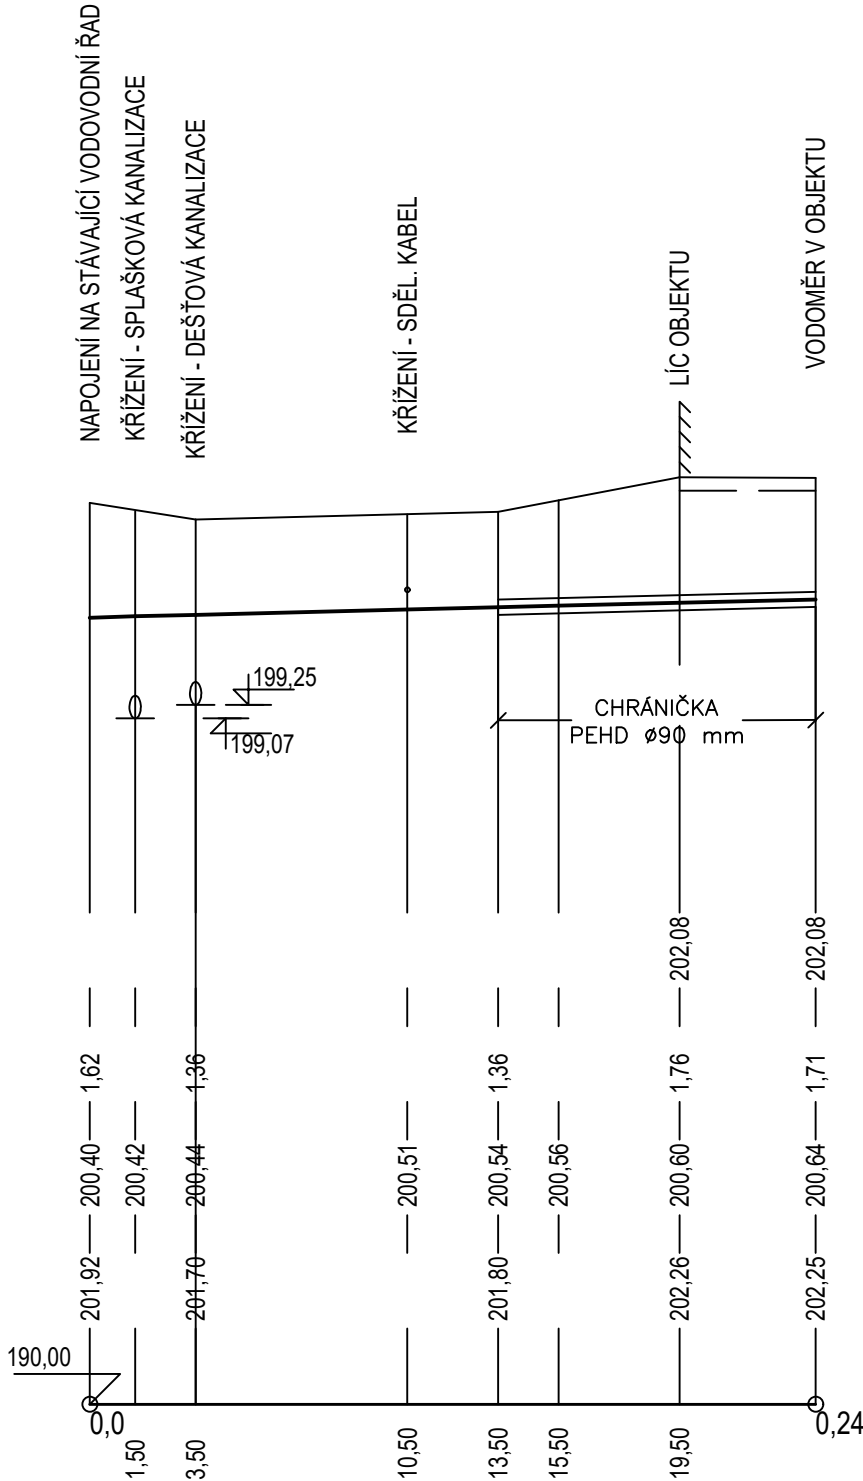

Ø50	PEHD Ø50 x 4,6 mm	24,0 m
1,0 %		24,0 m

VZOROVÝ PŘÍČNÝ ŘEZ

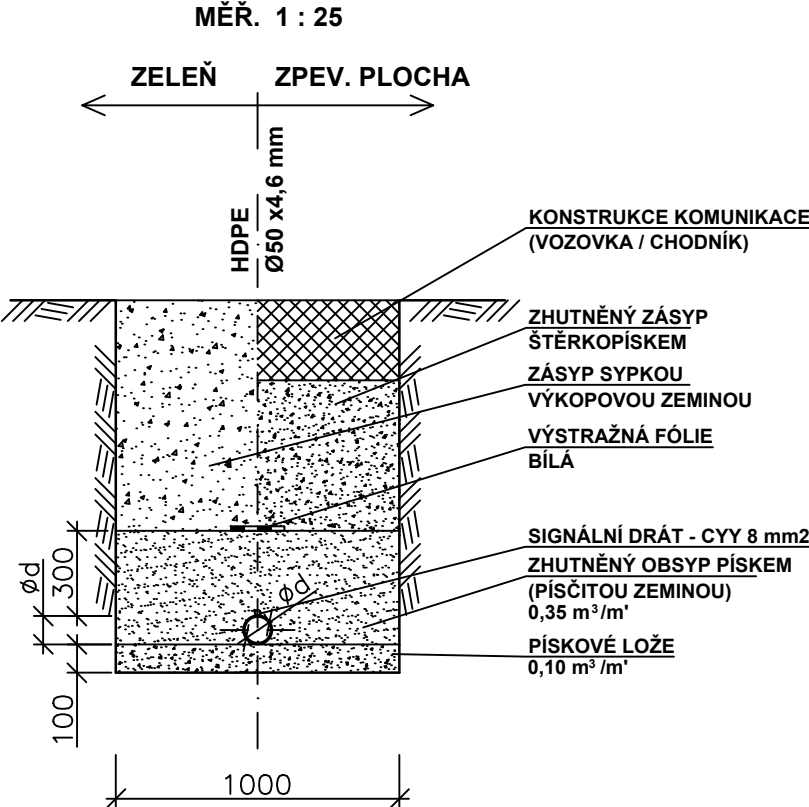

		EVROPSKÁ UNIE Evropské strukturální a investiční fondy Operační program Doprava		Ministerstvo dopravy Státní fond dopravní infrastruktury 	
Jiná ověření:				Paré:	
Orientační schéma:				Razítko oprávněné osoby: Pod	