

Orientační schéma:






Razítko oprávněné osoby:

Podpis:

Datum:

Revize:	Datum:	Popis:	Kontroloval:
002	31.03.2022	Vysvětlení zadávací dokumentace - Dodatek č. 2	Ing. Dávid Kuczik
001	16.05.2021	Definitivní verze dokumentace	Ing. Dávid Kuczik



Stavebník/Investor:	<b>Správa železnic, státní organizace</b>	
Adresa:	Dlážděná 1003/7, 110 00 Praha 1	
Zástupce investora:	Stavební správa západ	
Adresa:	Sokolovská 1995/278, 190 00 Praha 9	


Zhotovitel stavby:	<b>SAGASTA s.r.o.</b>			
Adresa:	Novodvorská 1010/14, 142 00, Praha 4 - Lhotka			
Kontakt:	T: +420 261 344 100 E: info@sagasta.cz			
Zhotovitel objektu:	<b>SAGASTA s.r.o.</b>			
Adresa:	Novodvorská 1010/14, 142 00, Praha 4 - Lhotka			
Kontakt:	T: +420 261 344 100 E: info@sagasta.cz			
Hlavní projektant (HIP):	Specialista:	Odpovědný projektant:	Zpracovatel:	
Ing. Dávid Kuczik <i>Kuczik</i>	Ing. Stanislav Rýznar <i>Rýznar</i>	Ing. Stanislav Rýznar <i>Rýznar</i>	Miroslav Galbavý <i>Galbavý</i>	


Název stavby/akce:	<b>Prodloužení podchodu v žst. Hořovice</b>			Označení (S-kód): S631800391
				Označení zhotovitele: 120103
Název části:	Technologická část			Označení části: D.1.1.1
Název objektu:	<b>Staniční zabezpečovací zařízení</b>			Označení objektu/komplexu: <b>PS 01-01-10</b>
Název přílohy:	Kabelové schéma			Číslo přílohy: 2 003
Název dílčí části přílohy:				Paré:
Kraj:	Katastrální území:	TUDU:		
Středočeský	Hořovice [645371]	0202 J1		
Stupeň dokumentace:	Datum zpracování:	Formáty:	Měřítko:	
DSP	16.05.2021	-	-	

S-kód:	Stupeň dokumentace:	Část:	Objekt:	Podoblast:	Příloha:	Revize:
S 6 3 1 8 0 0 3 9 1	- D S P X	- D 1 1 1 X	- P S 0 1 0 1 1 0	- X X	- 2 - 0 0 3	- 0 0 2


[Prostor pro další informace]

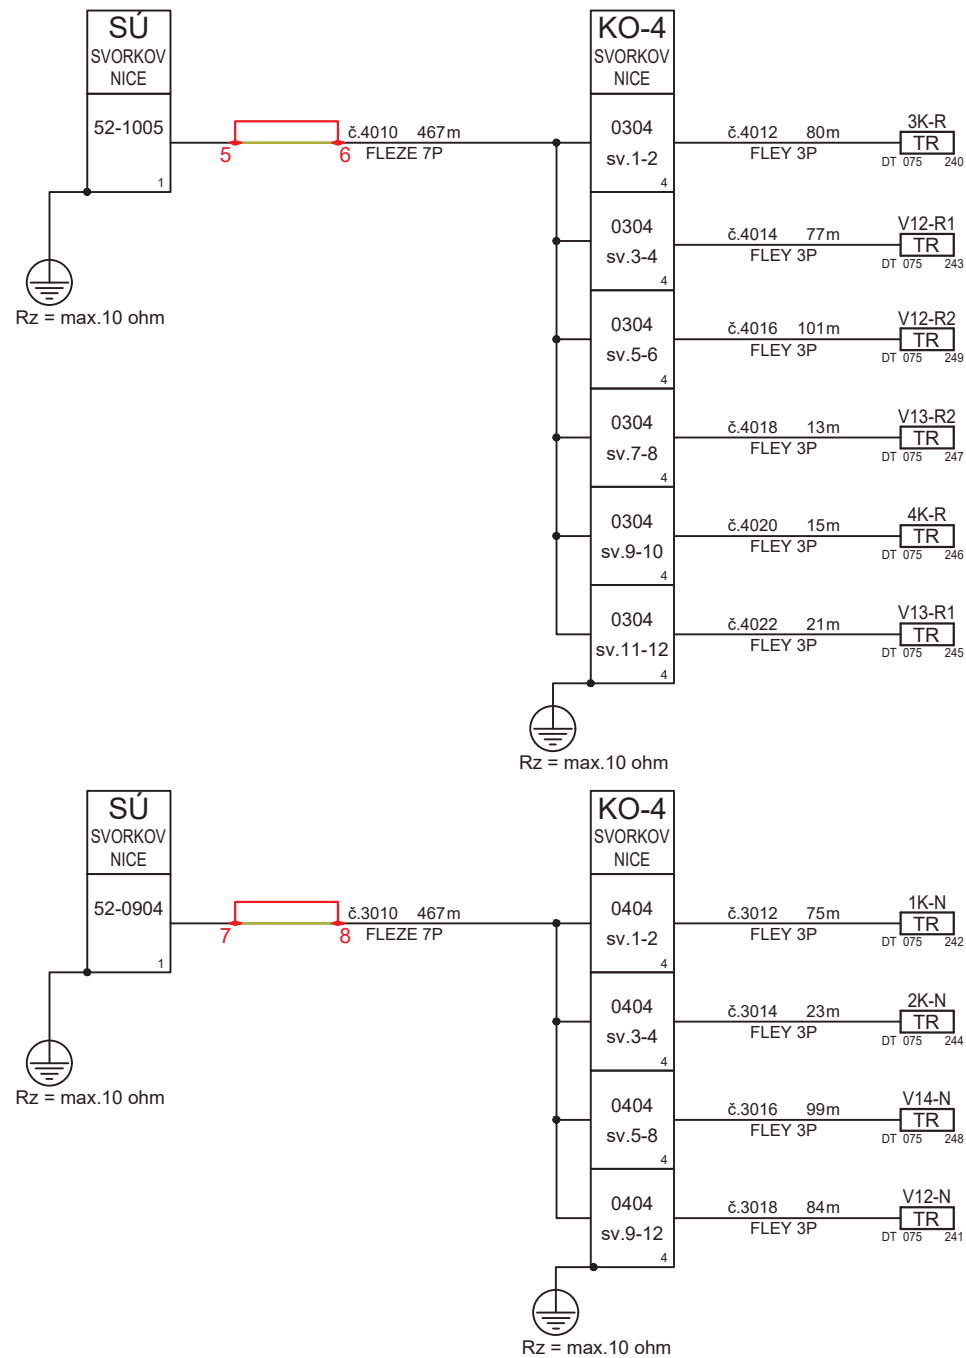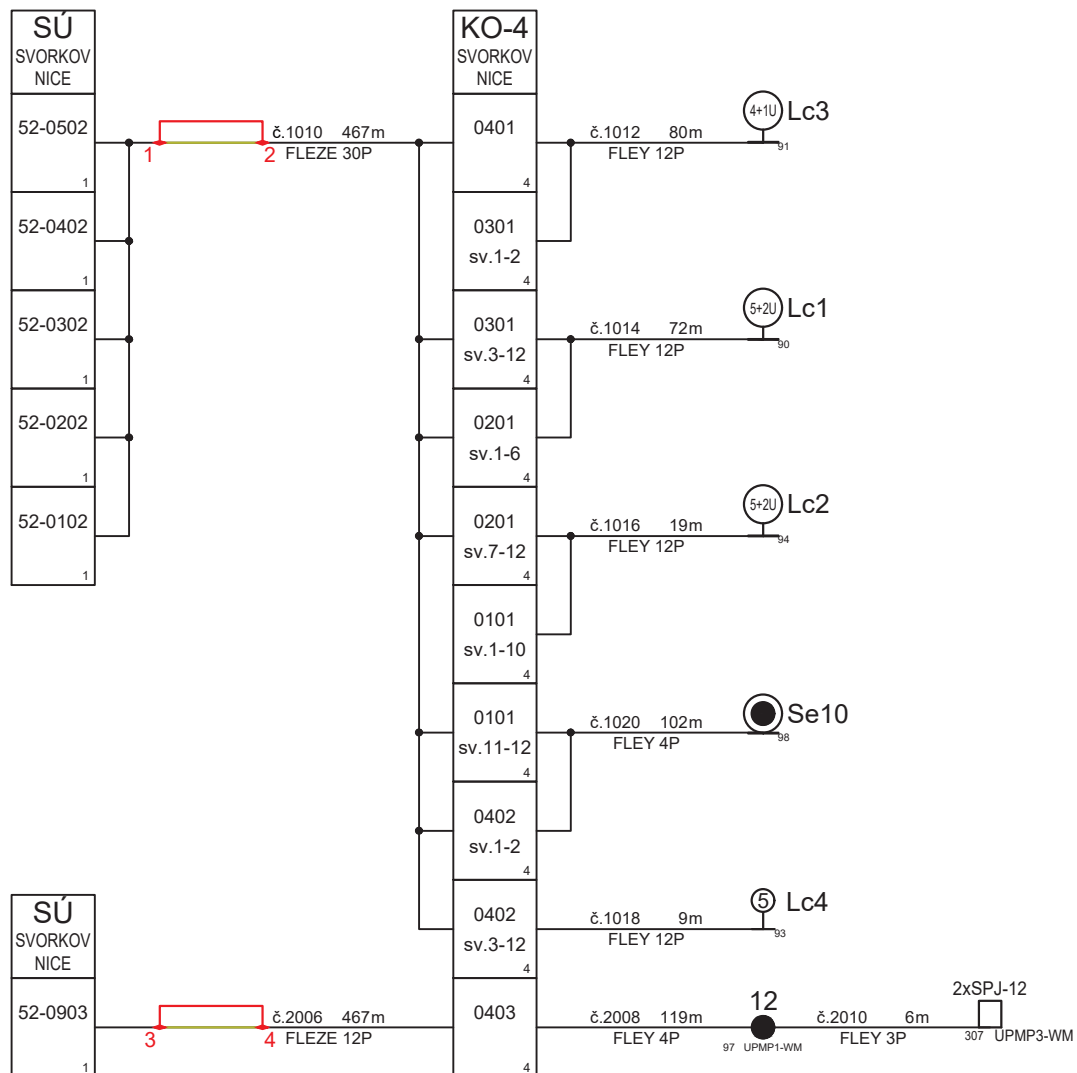


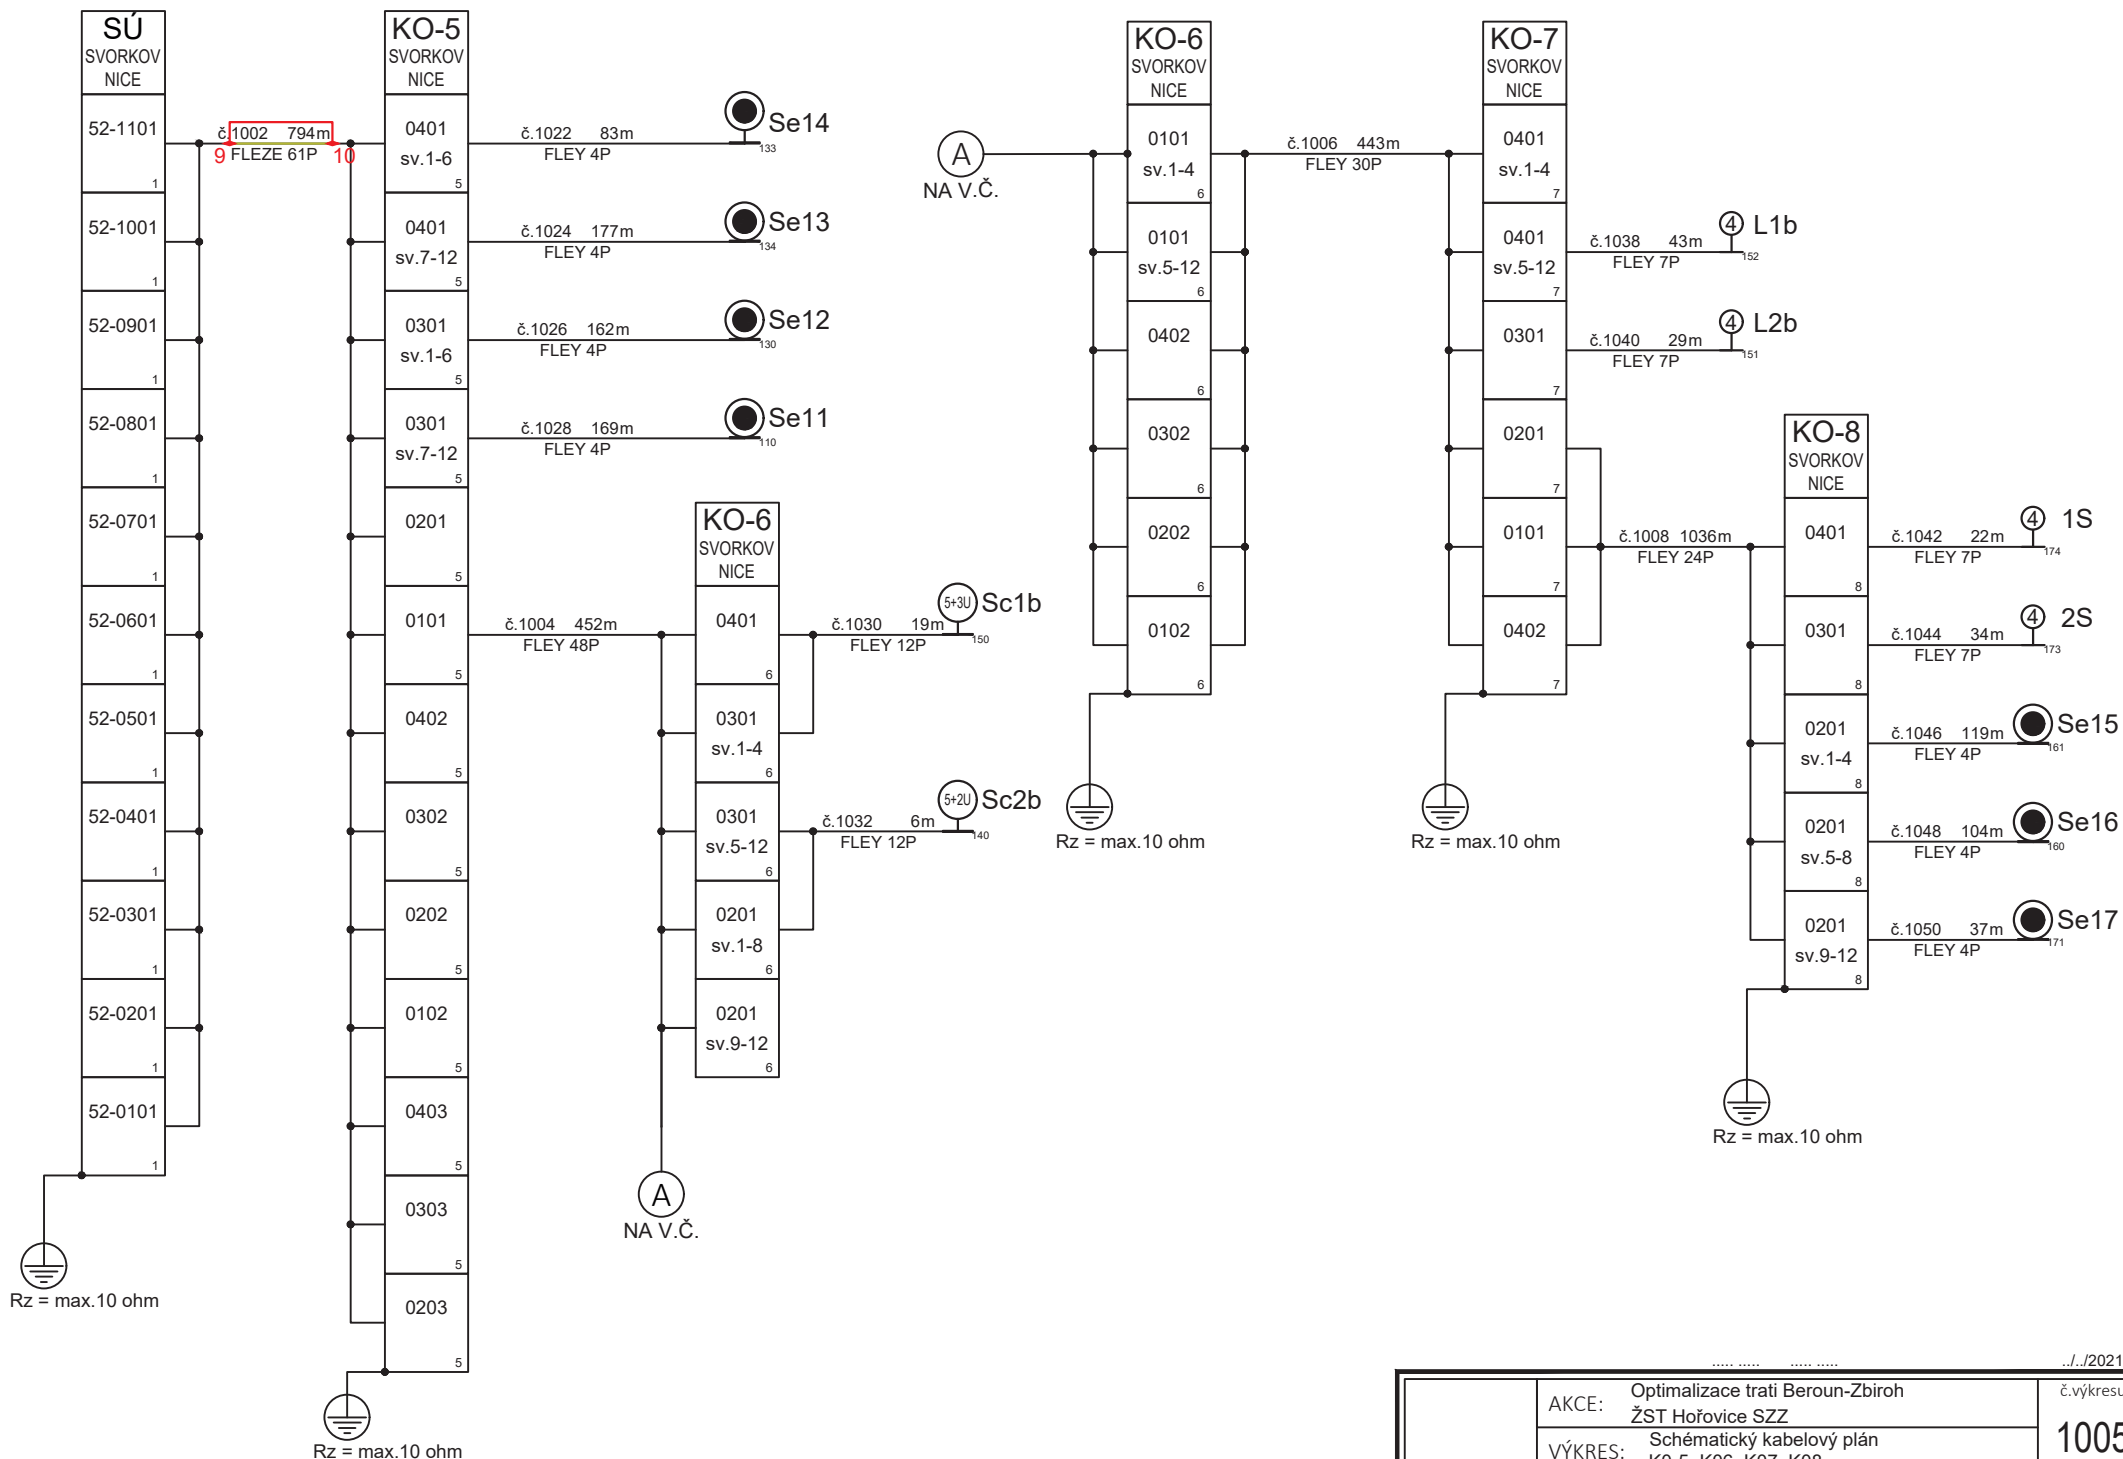

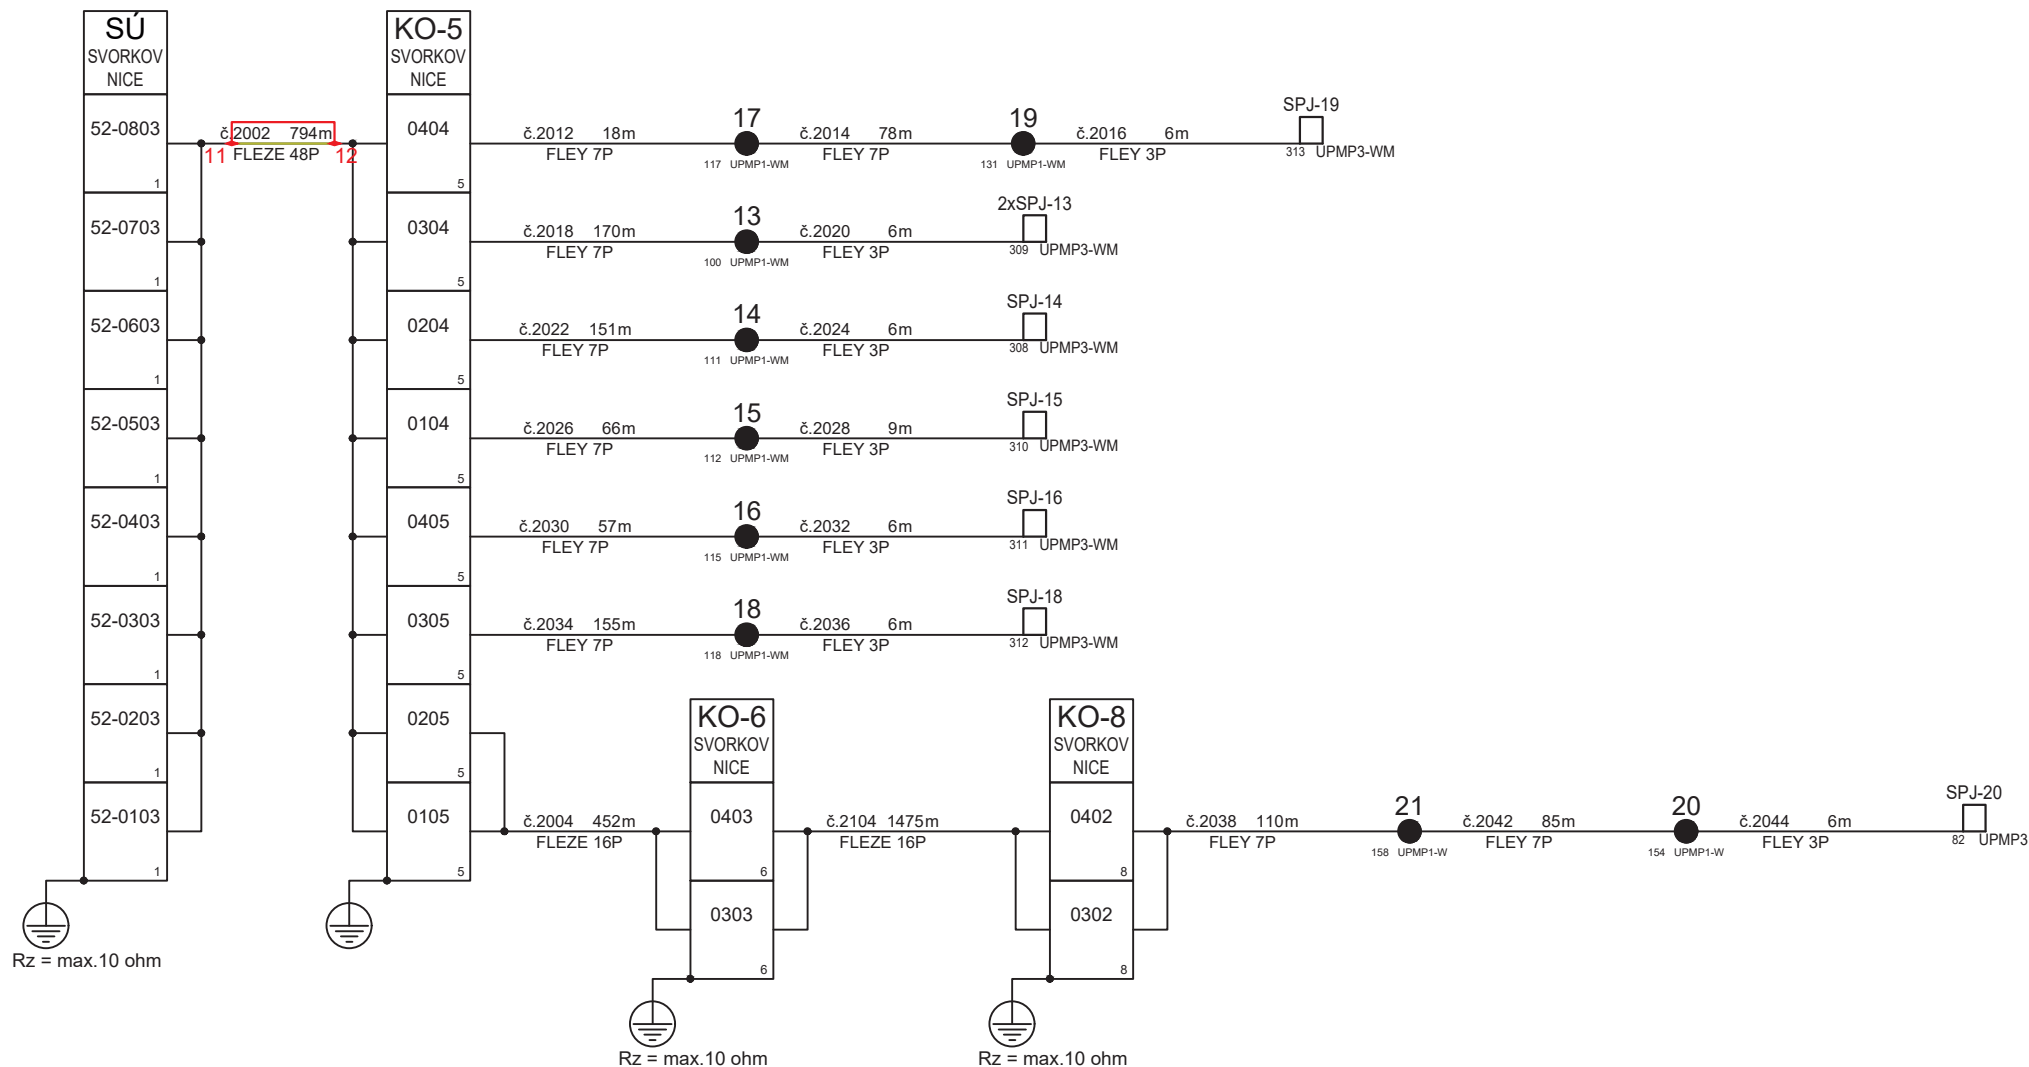


		..../2021
	AKCE:	Optimalizace trati Beroun-Zbiroh ŽST Hořovice SZZ
	VÝKRES:	Schématický kabelový plán K0-5, K06,K08
		č.výkresu 1006

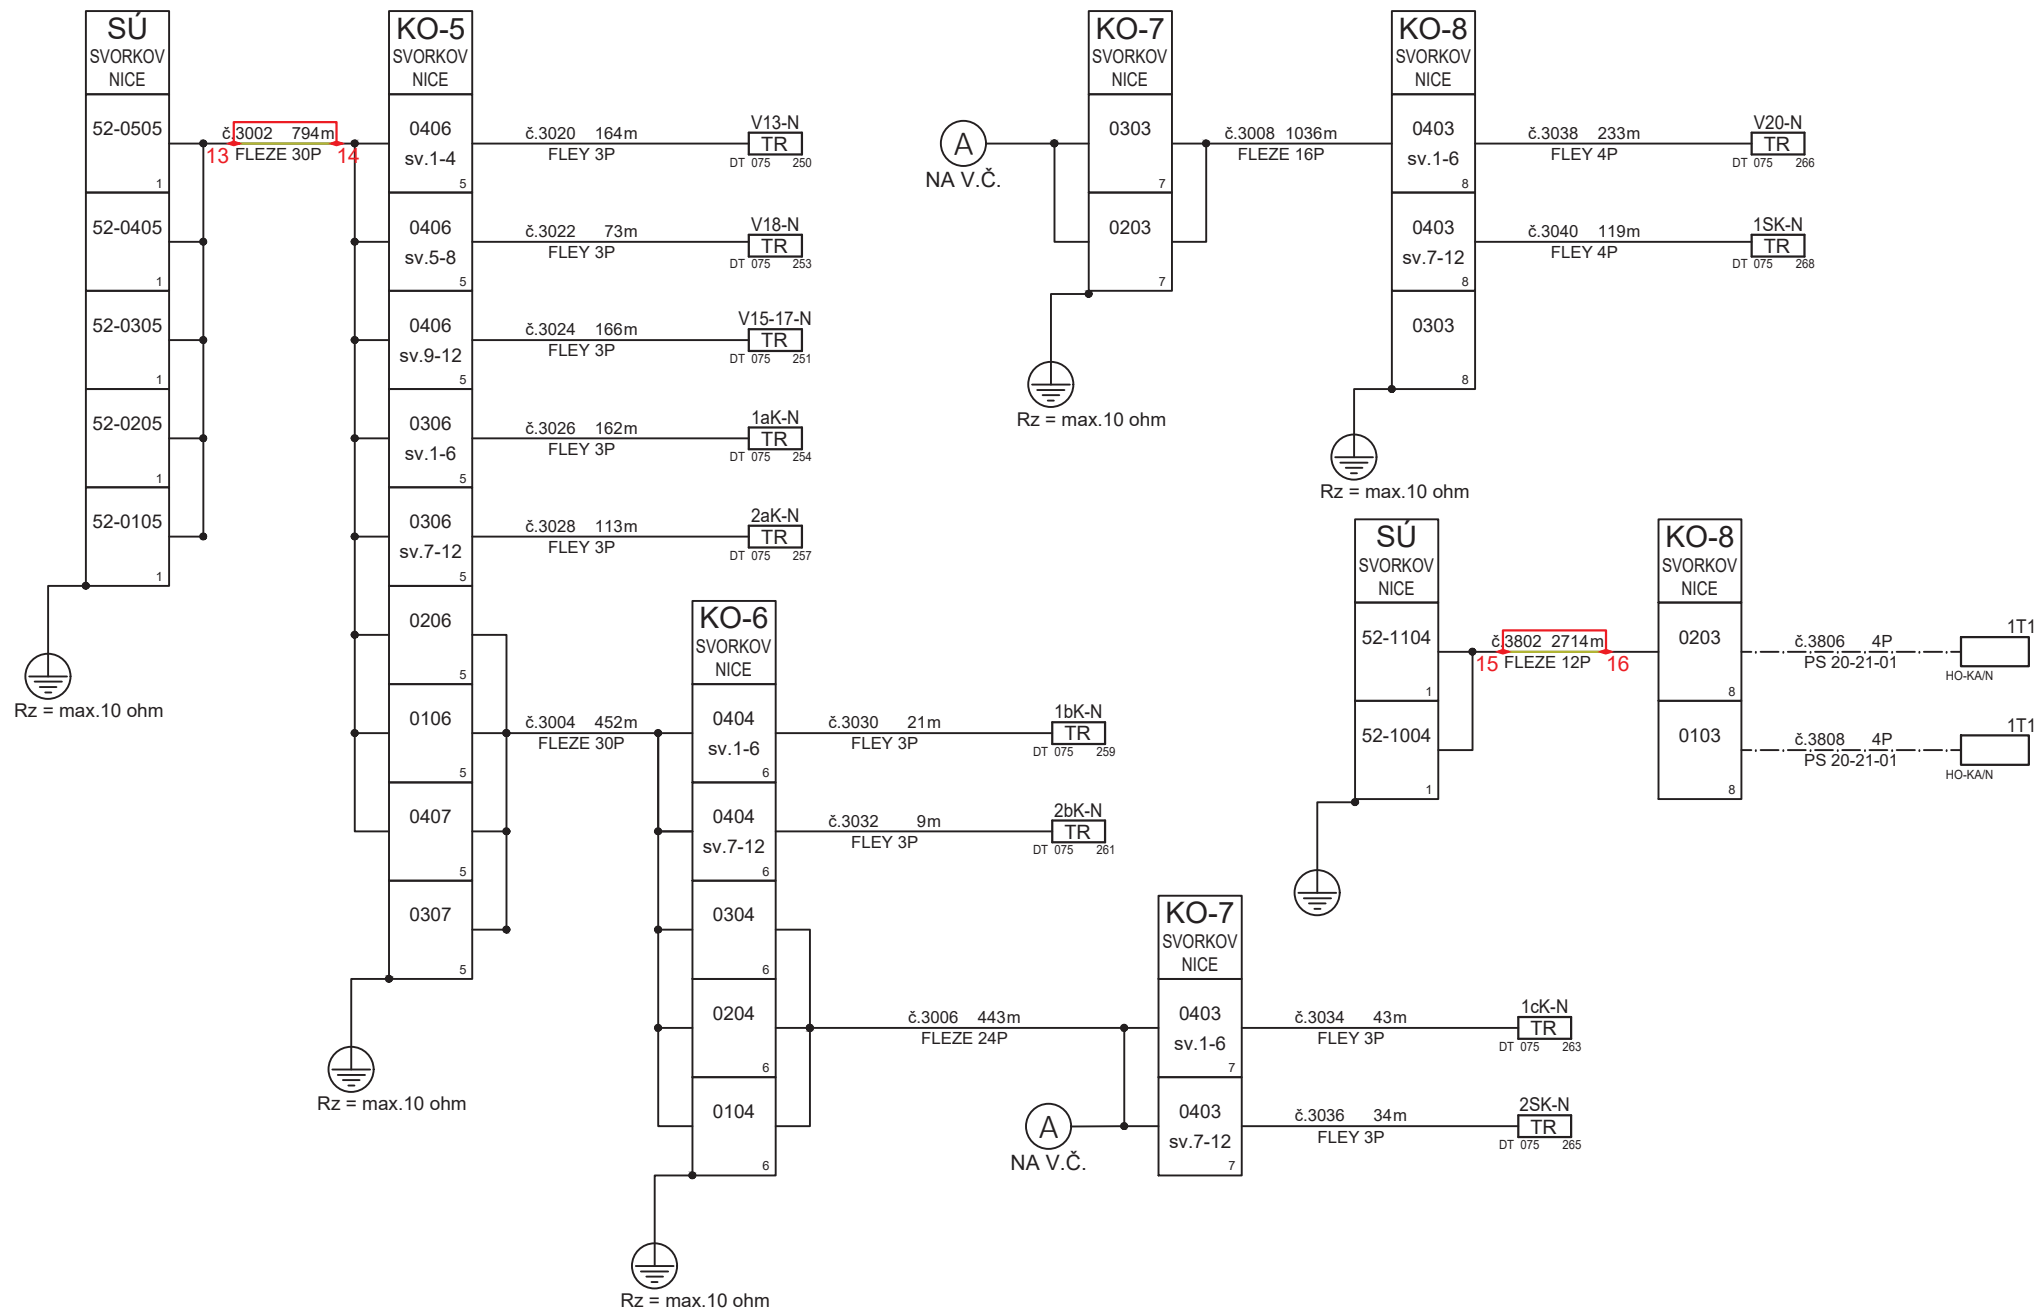

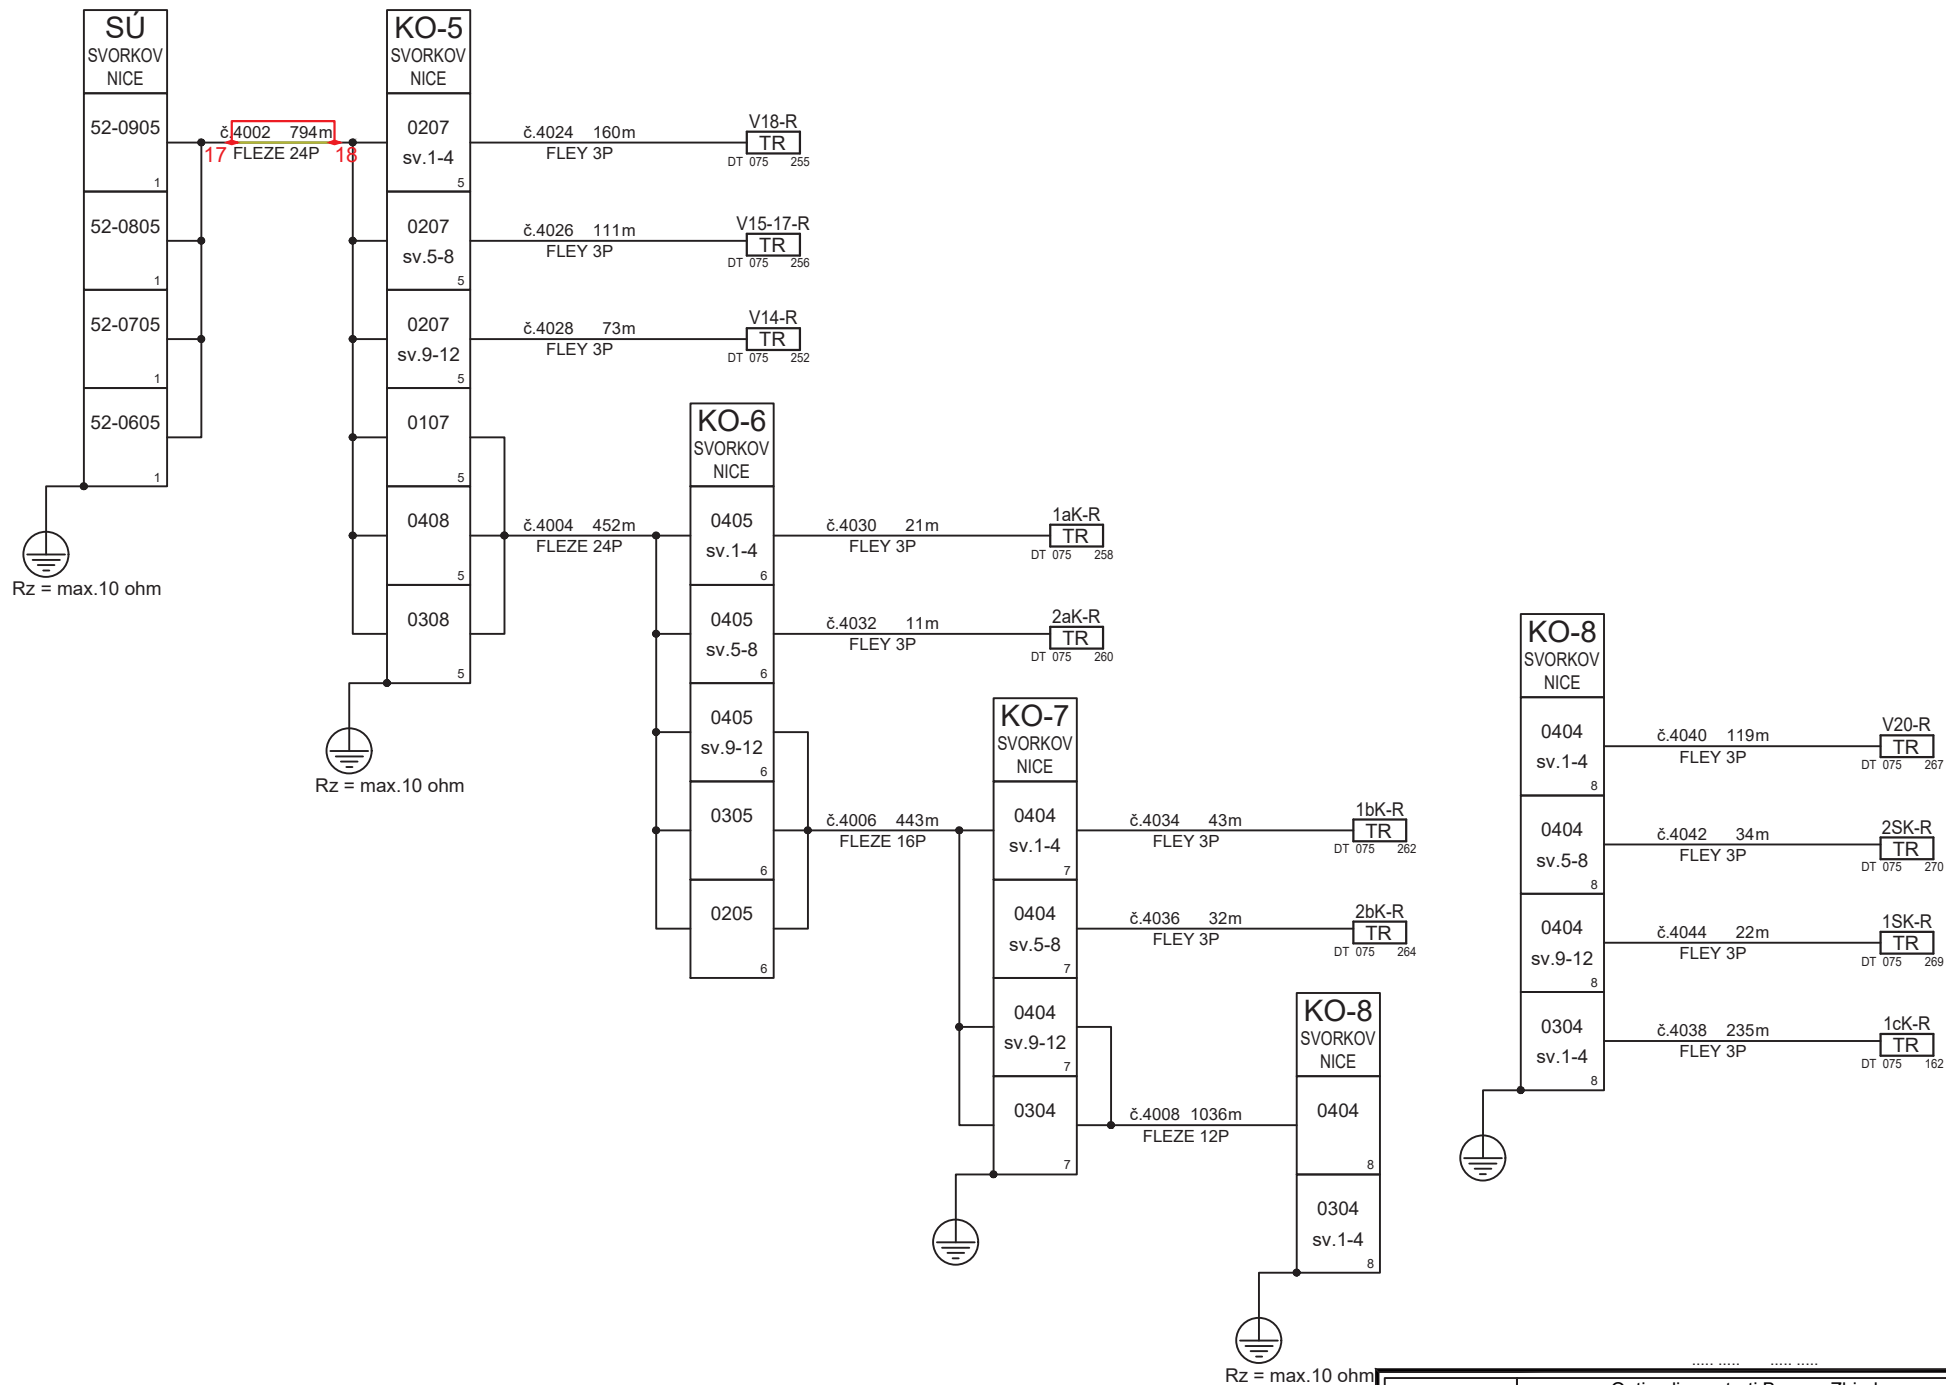



AKCE: Optimalizace trati Beroun-Zbiroh ŽST Hořovice SZZ		..../2021
VÝKRES: Schématický kabelový plán K0-5, K06,K0-7,K08		č.výkresu 1008

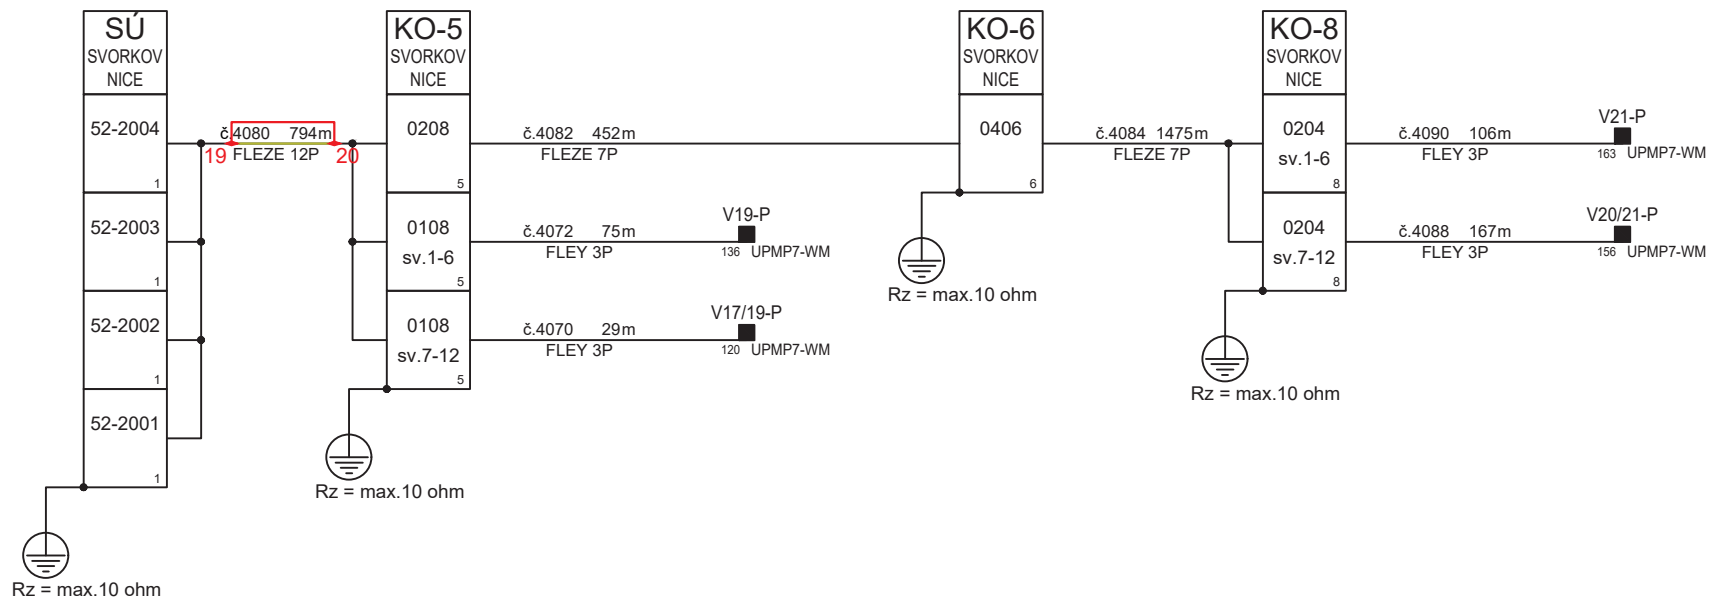


..../2021		
	AKCE:	Optimalizace trati Beroun-Zbiroh ŽST Hořovice SZZ
	VÝKRES:	Schématický kabelový plán K0-5, K0-6, K0-8
		č.výkresu 1009





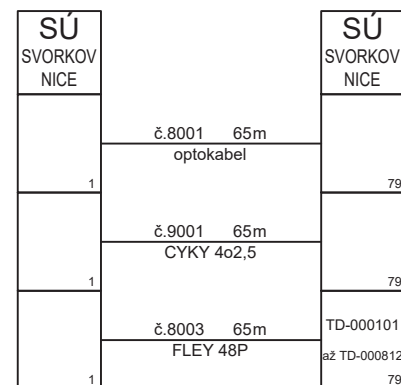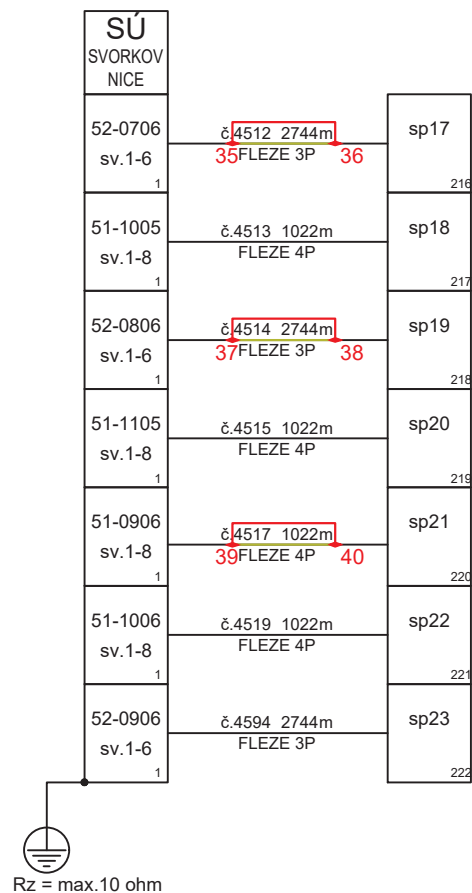

bleskojistky

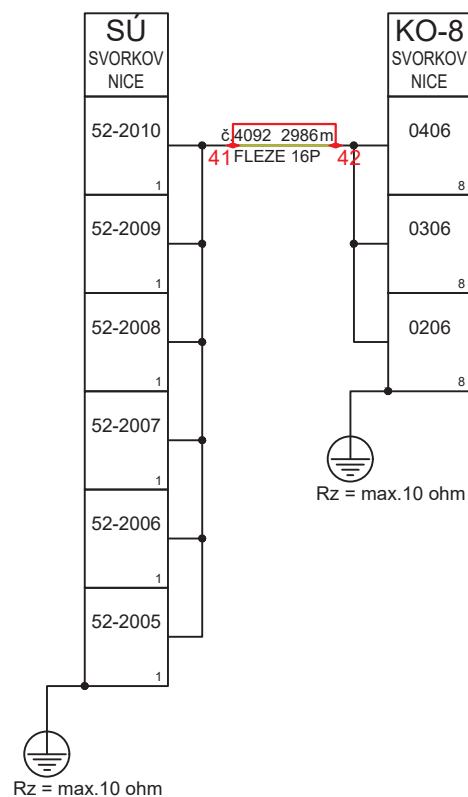

vazební kabel směr Zbiroh

