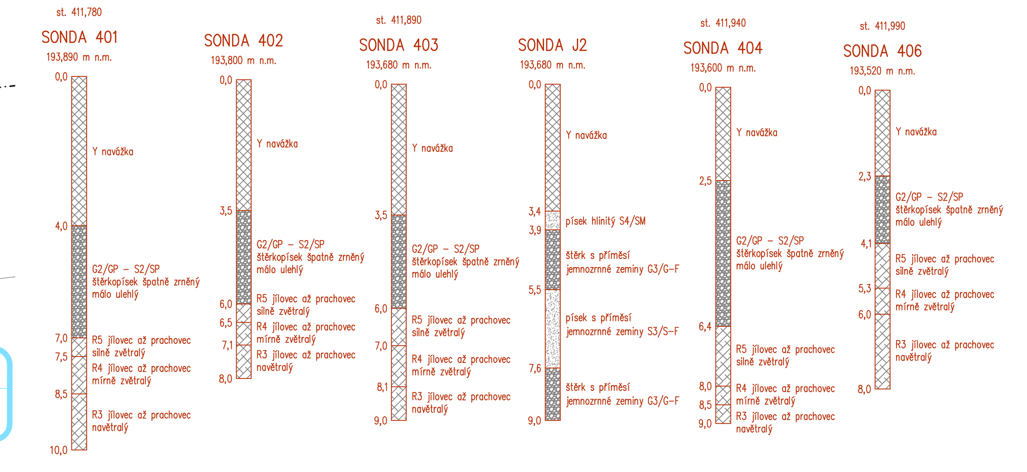

POZNÁMKY:

- Před zahájením stavby vytyčit všechny inženýrské sítě, kolizní sítě ochránit nebo přeložit
- V místě vrtání pilot, zápor a kotev je nutné odstranit všechny podzemní i nadzemní konstrukce bránící provádění (např. zpevněné plochy, zeleň, staré základy apod.)
- Pro vrtání pilot, zápor a kotev zhotovit únosnou a odvodněnou pracovní pláň
- Vrty pro piloty a zápory je nutné pažit přes vrtsvu štěrkopísku, pokud budou stěny vrtu stabilní, je možné pokračovat dále bez pažení
- Popis všech prvků je uveden v příloze Tabulky prvků, v případě rozporu výkresu s touto tabulkou je závazná Tabulka pilot
- Zápory nad patou obsypat vhodným materiálem, aby nedocházelo k jejich deformaci při napínání kotev
- Kotvy budou provedeny z pracovní úrovně cca 0,5 m pod hlavou kotev
- Těžení pod kotevní úroveň je možné až po napnutí kotev příslušné kotevní úrovně
- Předpokládaná geologie je uvedena u každého řezu, v případě rozdílné geologie neprodleně kontaktovat projektanta, který určí další postup
- Všechny konstrukce jsou navrženy jako dočasné
- Dodavatel musí ověřit polohu sítí a zohlednit jejich průběh v rozmístění a sklonu kotev v dílenské dokumentaci

MATERIÁLY:

Ocel zápor S235
Ocel převázek S355
Beton paty zápor C12/15
Injektážní směs c:v 2,2:1 CEM I 42,5R
Výdřeva - nehraněné řezivo C22
Beton pilot C30/37 XC2, S4
Ocel pilot B500 B
Stříkaný beton B20

Orientační schéma:

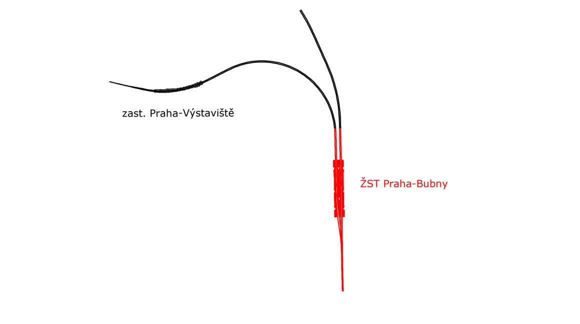

Autorizované razítko:

Razítko:

Č. autorizace:

Datum:

Podpis:

Revize:	Datum:	Popis:	Kontroloval:
001	03/2022	Úprava tvaru stavební jámy	Ing. Radek Benc

Stavebík/investor:	**Správa železnic, státní organizace**
Adresa:	Dlážděná 1003/7, 110 00 Praha 1
Zástupce investora:	Stavební správa západ
Adresa zástupce investora:	Sokolovská 1955/278, 190 00 Praha 9
Kontakt:	e-mail: SSZsek@szdc.cz

SPRÁVA ŽELEZNIC

Zhotovitel stavby:	**METROPROJEKT Praha a.s.** **STŘEDISKO S60 DOPRAVNÍCH STAVEB**
Adresa:	Argentinská 1621/36, 170 00 Praha 7
Kontakt:	tel.: +420 296 154 105, e-mail: info@metroprojekt.cz
Zhotovitel objektu:	**gp centrum s.r.o.**
Adresa:	Janáčkova 104, 666 01 Tišnov
Kontakt:	tel.: +420 739 548 881, e-mail: benc@gpcentrum.cz

METROPROJEKT

gp centrum

HIP:	Specialista:	Odpovědný projektant:	Zpracovatel přílohy:
Ing. Jiří Úlehla	Ing. Vladimír Pátek	Ing. Radek Benc	Ing. Marcela Kozáková, Ph.D

Název stavba/akce:	**Modernizace trati Praha-Bubny (vč.) - Praha-Výstaviště (vč.)**	S-kod:	S631500650
		Zakázka:	20_7842
Název části:	Kolejový svršek a spodek	Označení části:	**D.2.1.1**
Název objektu:	**Železniční svršek Praha-Bubny** **Železniční spodek Praha-Bubny** **Železniční svršek Praha-Bubny, provizorní kolej** **Železniční spodek Praha-Bubny, provizorní kolej**	Číslo objektu:	**SK 01-00-04**
Název přílohy:	Zajištění stavební jámy	Číslo přílohy:	**2_001**
Název dílčí části přílohy:	Půdorys	Paré:	
Kraj: Hlavní město Praha	Katastrální území: Bubeneč [730106], Dejvice [729272] Holešovice [730122], Karlín [730955]	TUDU: 0101 02 0801	
Dokumentace:			
Stupeň dokumentace: PDPS	Datum zpracování: 31.08.2021	Formát: 14 x A4	Měřítko: 1:100

S-kód:	Stupeň dokumentace:	Část:	Objekt:	Podobjekt:	Příloha:
S631500650	_PDPS	_D2101	_SK010004	_XX	_2_001_001

IČD:	20	7842	04	02	01	01	00	001	Skartovací znak: V21/2042