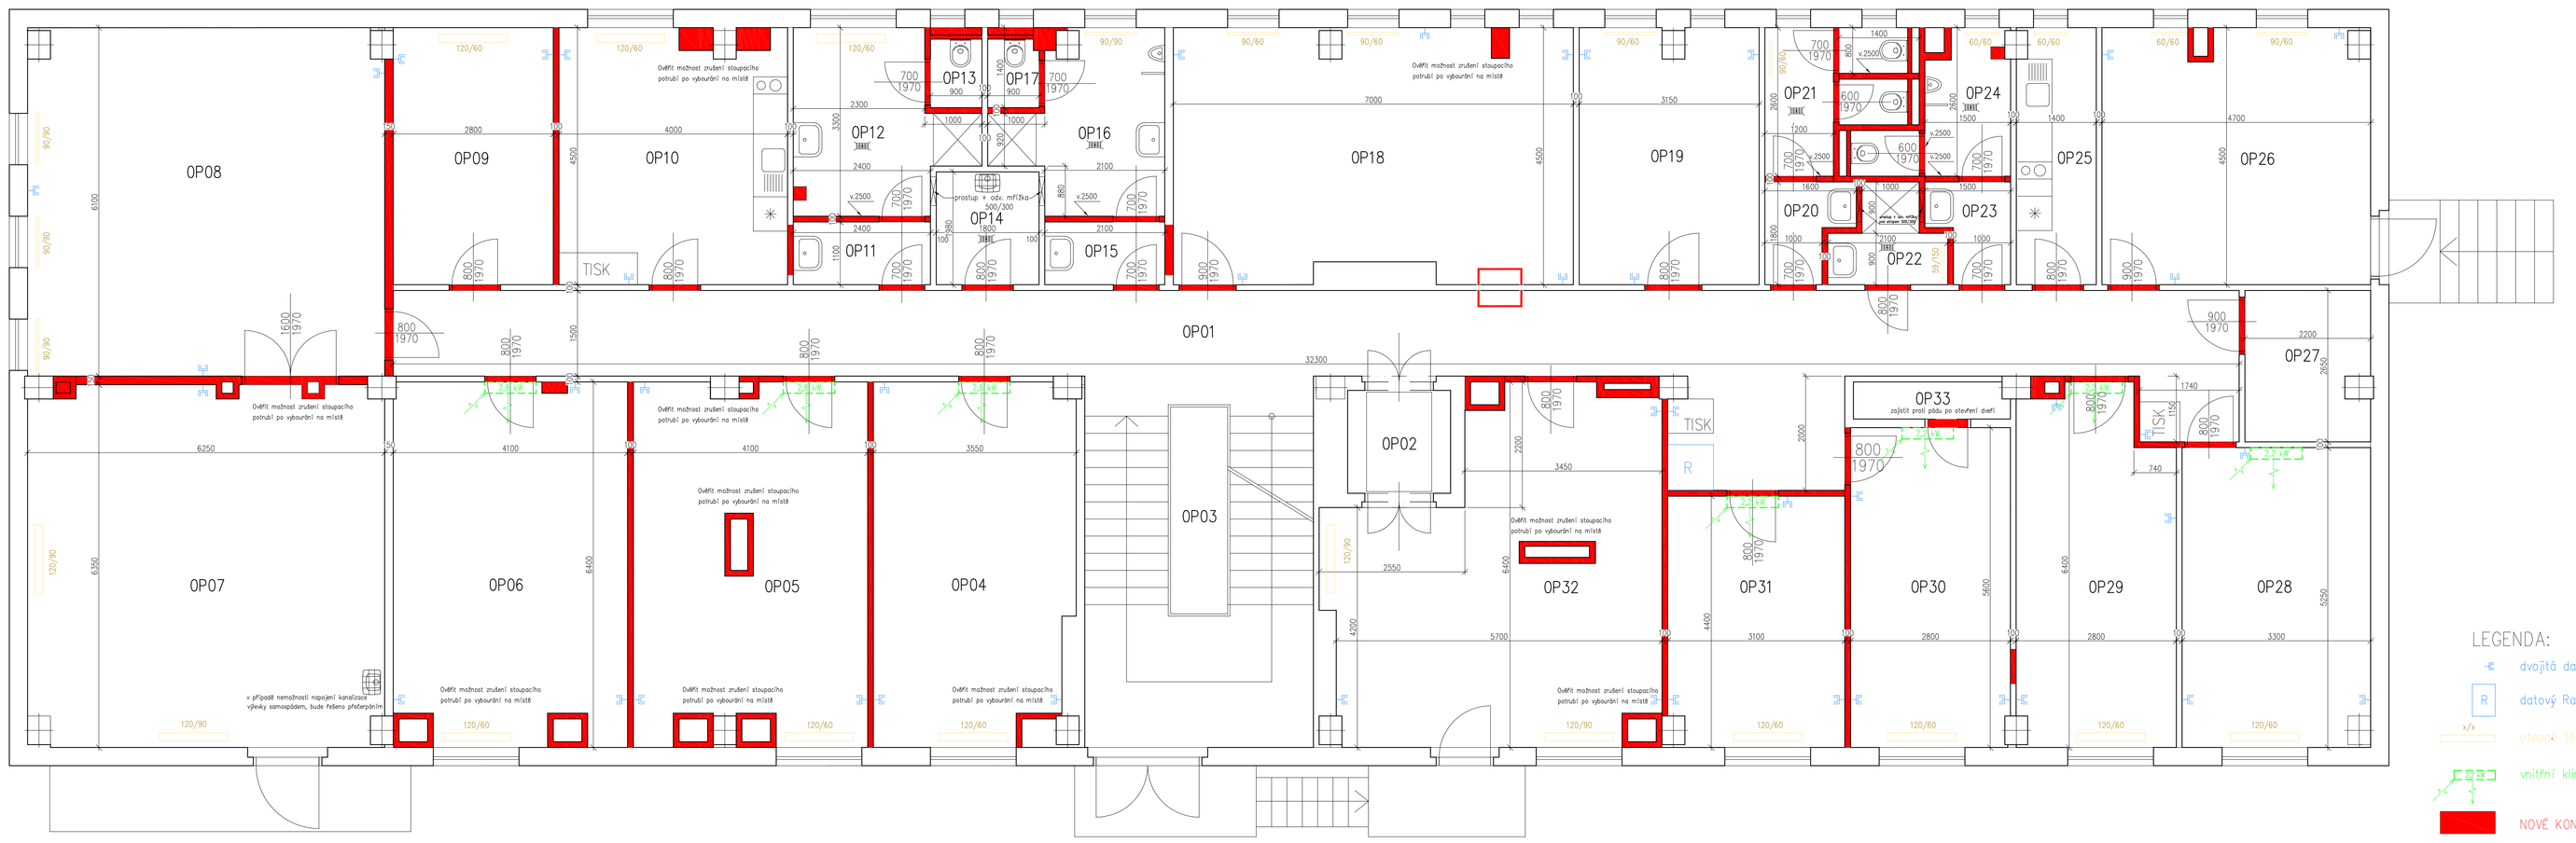

Tabulka místností							
číslo	název	Plocha [m²]	Výška [m]	Výměr [m²]	Podlaha	Obklady	Strop
0P01	CHODBA	318,5	11,3	3,3	196,35	KERAMICKÁ DLAŽBA	OMÍTKA VAPENOCEMENTOVÁ ŠTUKOVÁ
0P02	VÝTAH	3,24	7,2	3,3	10,69	KAUČUKOVÝ PODHLED	
0P03	SCHODIŠTĚ	26	21	3,3	85,8	KERAMICKÁ DLAŽBA	ŠTUK
0P04	KANCELÁŘ	22,8	20	3,3	75,24	PVC	ŠTUK
0P05	KANCELÁŘ	26,3	21	3,3	86,79	PVC	ŠTUK
0P06	KANCELÁŘ	26,3	21	3,3	86,79	PVC	ŠTUK
0P07	SKLAD	39,7	25,2	3,3	131,01	KERAMICKÁ DLAŽBA	ŠTUK
0P08	ÚKLID	38,2	24,7	3,3	126,06	KERAMICKÁ DLAŽBA	ŠTUK
0P09	SKLAD	12,6	14,6	3,3	41,58	KERAMICKÁ DLAŽBA	ŠTUK
0P10	KUCHYŇKA	18	17	3,3	59,4	KERAMICKÁ DLAŽBA	KERAMICKÝ OBKLAD/ŠTUK
0P11	PŘÍSLUŠ. SOC. ZAŘÍZ. ŽENY	2,7	7	3,3	8,91	KERAMICKÁ DLAŽBA	KERAMICKÝ OBKLAD/ŠTUK
0P12	SOC. ZAŘÍZ. ŽENY	8,5	13,2	3,3	28,05	KERAMICKÁ DLAŽBA	KERAMICKÝ OBKLAD/ŠTUK
0P13	WC ŽENY	1,3	4,6	3,3	4,29	KERAMICKÁ DLAŽBA	KERAMICKÝ OBKLAD/ŠTUK
0P14	ÚKLID	3,6	7,6	3,3	11,88	KERAMICKÁ DLAŽBA	KERAMICKÝ OBKLAD/ŠTUK
0P15	PŘÍSLUŠ. SOC. ZAŘÍZ. MUŽI	2,3	6,4	3,3	7,59	KERAMICKÁ DLAŽBA	KERAMICKÝ OBKLAD/ŠTUK
0P16	SOC. ZAŘÍZ. MUŽI	7,9	12,8	3,3	26,07	KERAMICKÁ DLAŽBA	KERAMICKÝ OBKLAD/ŠTUK
0P17	WC MUŽI	1,3	4,6	3,3	4,29	KERAMICKÁ DLAŽBA	KERAMICKÝ OBKLAD/ŠTUK
0P18	SKLAD	31,5	23	3,3	103,95	KERAMICKÁ DLAŽBA	ŠTUK
0P19	SKLAD	14,2	15,3	3,3	46,86	KERAMICKÁ DLAŽBA	ŠTUK
0P20	PŘÍSLUŠ. WC ŽENY	2,3	6,8	3,3	7,59	KERAMICKÁ DLAŽBA	KERAMICKÝ OBKLAD/ŠTUK
0P21	WC ŽENY	5,6	16,4	3,3	18,48	KERAMICKÁ DLAŽBA	KERAMICKÝ OBKLAD/ŠTUK
0P22	SPRCHA	2,8	7,8	3,3	9,24	KERAMICKÁ DLAŽBA	KERAMICKÝ OBKLAD/ŠTUK
0P23	PŘÍSLUŠ. WC MUŽI	2,2	6,8	3,3	7,26	KERAMICKÁ DLAŽBA	KERAMICKÝ OBKLAD/ŠTUK
0P24	WC MUŽI	5,1	12,6	3,3	16,83	KERAMICKÁ DLAŽBA	KERAMICKÝ OBKLAD/ŠTUK
0P25	KUCHYŇKA	6,3	11,8	3,3	20,79	KERAMICKÁ DLAŽBA	KERAMICKÝ OBKLAD/ŠTUK
0P26	SKLAD	21,2	18,4	3,3	69,96	KERAMICKÁ DLAŽBA	ŠTUK
0P27	RECYVDNA NN + DATA	5,9	9,7	3,3	19,47	KERAMICKÁ DLAŽBA	ŠTUK
0P28	KANCELÁŘ	17,4	17,1	3,3	57,42	PVC	ŠTUK
0P29	KANCELÁŘ	17,1	15,4	3,3	56,43	PVC	ŠTUK
0P30	KANCELÁŘ	15,7	16,8	3,3	51,81	PVC	ŠTUK
0P31	KANCELÁŘ	13,7	15	3,3	45,21	PVC	ŠTUK
0P32	ÚKLID	32,8	24,8	3,3	108,24	KERAMICKÁ DLAŽBA	ŠTUK
0P33	KABELOVOD	2,5	7,2	3,3	8,25	-	-

Celková plocha [m²]: 496,54

LEGENDA:

- dvojitá datová zásuvka
- datový Rack + optický propoj do 2NP (1P27) + metalický a optický propoj do kabelovny
- elektrický ohřívač
- vnitřní klimatizační jednotka
- NOVÉ KONSTRUKCE

Investor: SPRÁVA ŽELEZNIC, státní organizace Oblastní ředitelství Praha, Partyzánská 24, 170 00 Praha 7		
Zpracoval:	L. Urich, DiS	
Odpovědný projektant:		
Akce: Praha Vršovice st.č.6 – oprava	Datum:	01/2022
	Stupeň PD:	
	Formát:	4xA3
Příloha: 1NP NOVÝ STAV	Měřítko: 1:50	Č. výkresu: 2