


TABULKA MÍSTNOSTÍ

Č.M.	NÁZEV MÍSTNOSTI	M ²	PODLAHA	OBKLAD
1.19	PŘEDSÍŇ WC MUŽI	2,72	KERAM.DL.	KERAM.OBKLAD, V=2 000 mm
1.20	WC MUŽI	9,49	KERAM.DL.	KERAM.OBKLAD, V=2 000 mm
1.21	ÚKLID	1,30	KERAM.DL.	KERAM.OBKLAD, V=2 000 mm
1.22	WC ZTP + ŽENY	5,29	KERAM.DL.	KERAM.OBKLAD, V=2 000 mm

NOVÉ PODLAHOVÉ KONSTRUKCE
(VELKOFORMÁTOVÁ HLADKÁ BETONOVÁ DLAŽBA 500X500 MM, VČETNĚ PŘESPÁDOVÁNÍ,
VČETNĚ VODICÍCH PASŮ)

**NOVÉ PODLAHOVÉ KONSTRUKCE
(VODOTĚSNÁ A SAMONIVELAČNÍ STĚRKA + KERAMICKÁ DLAŽBA,
VODOTĚSNÁ I POD KER. SOKL)**

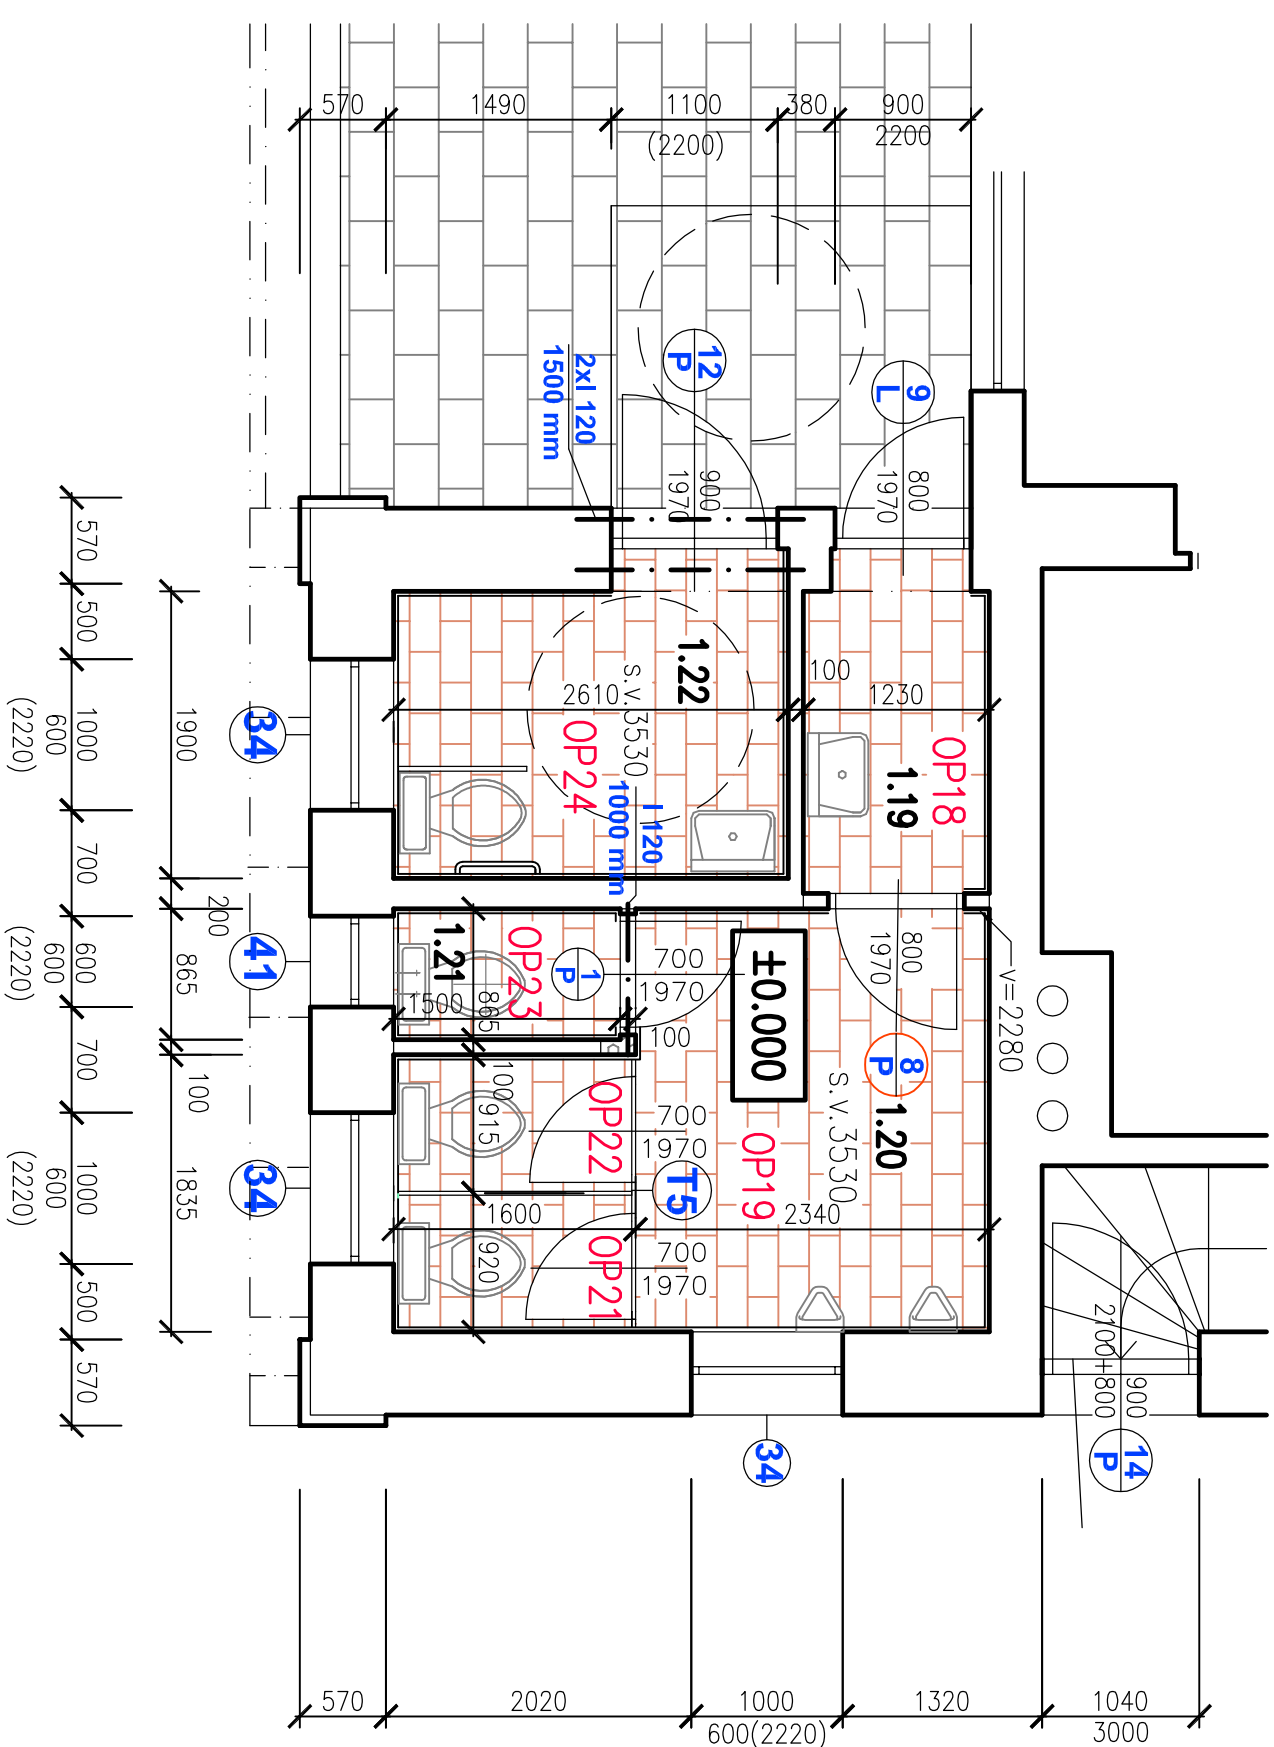


Index	Datum	Popis změny
		Zprac.

Objednatel: Správa železnic, s.o.
Dlážděná 1003/7, 110 00 Praha 1

**SPRÁVA
ŽELEZNIC**

Oblastní ředitelství Plzeň
Sušická 1168/23, 326 00 Plzeň

HIP	Ing. Miroslav Vejskal	 EPLcond a.s. Purkyňova 19a 301 00 Plzeň	Kopie číslo:	
Odpovědný projektant				
Vypracoval	G. Boušová			
Datum	01/2021			
Místo stavby	Přeštice			
Investor	SŽ - Oblastní ředitelství Plzeň, Sušická 1168/23, 326 00 Plzeň	Číslo zakázky	20 200 184 0	Měřtko: 1:50
				Stupeň PD DSP+DPS

STAVBA: Přeštitce ON - Oprava VB - projektová dokumentace	D.SO01.1
Dokumentace objektů a technických a technologických zařízení	
ČÁST DOKUM.: SO 01 Stavební úpravy v objektu VB ARCHITEKTONICKO - STAVEBNÍ ŘEŠENÍ	
OBSAH VÝKRESU: Půdorys 1.np - veřejné wc - nový stav	.10