


# PŮDORYS KROV – BOURACÍ PRÁCE A DOZDÍVKY VB PŘEŠTICE

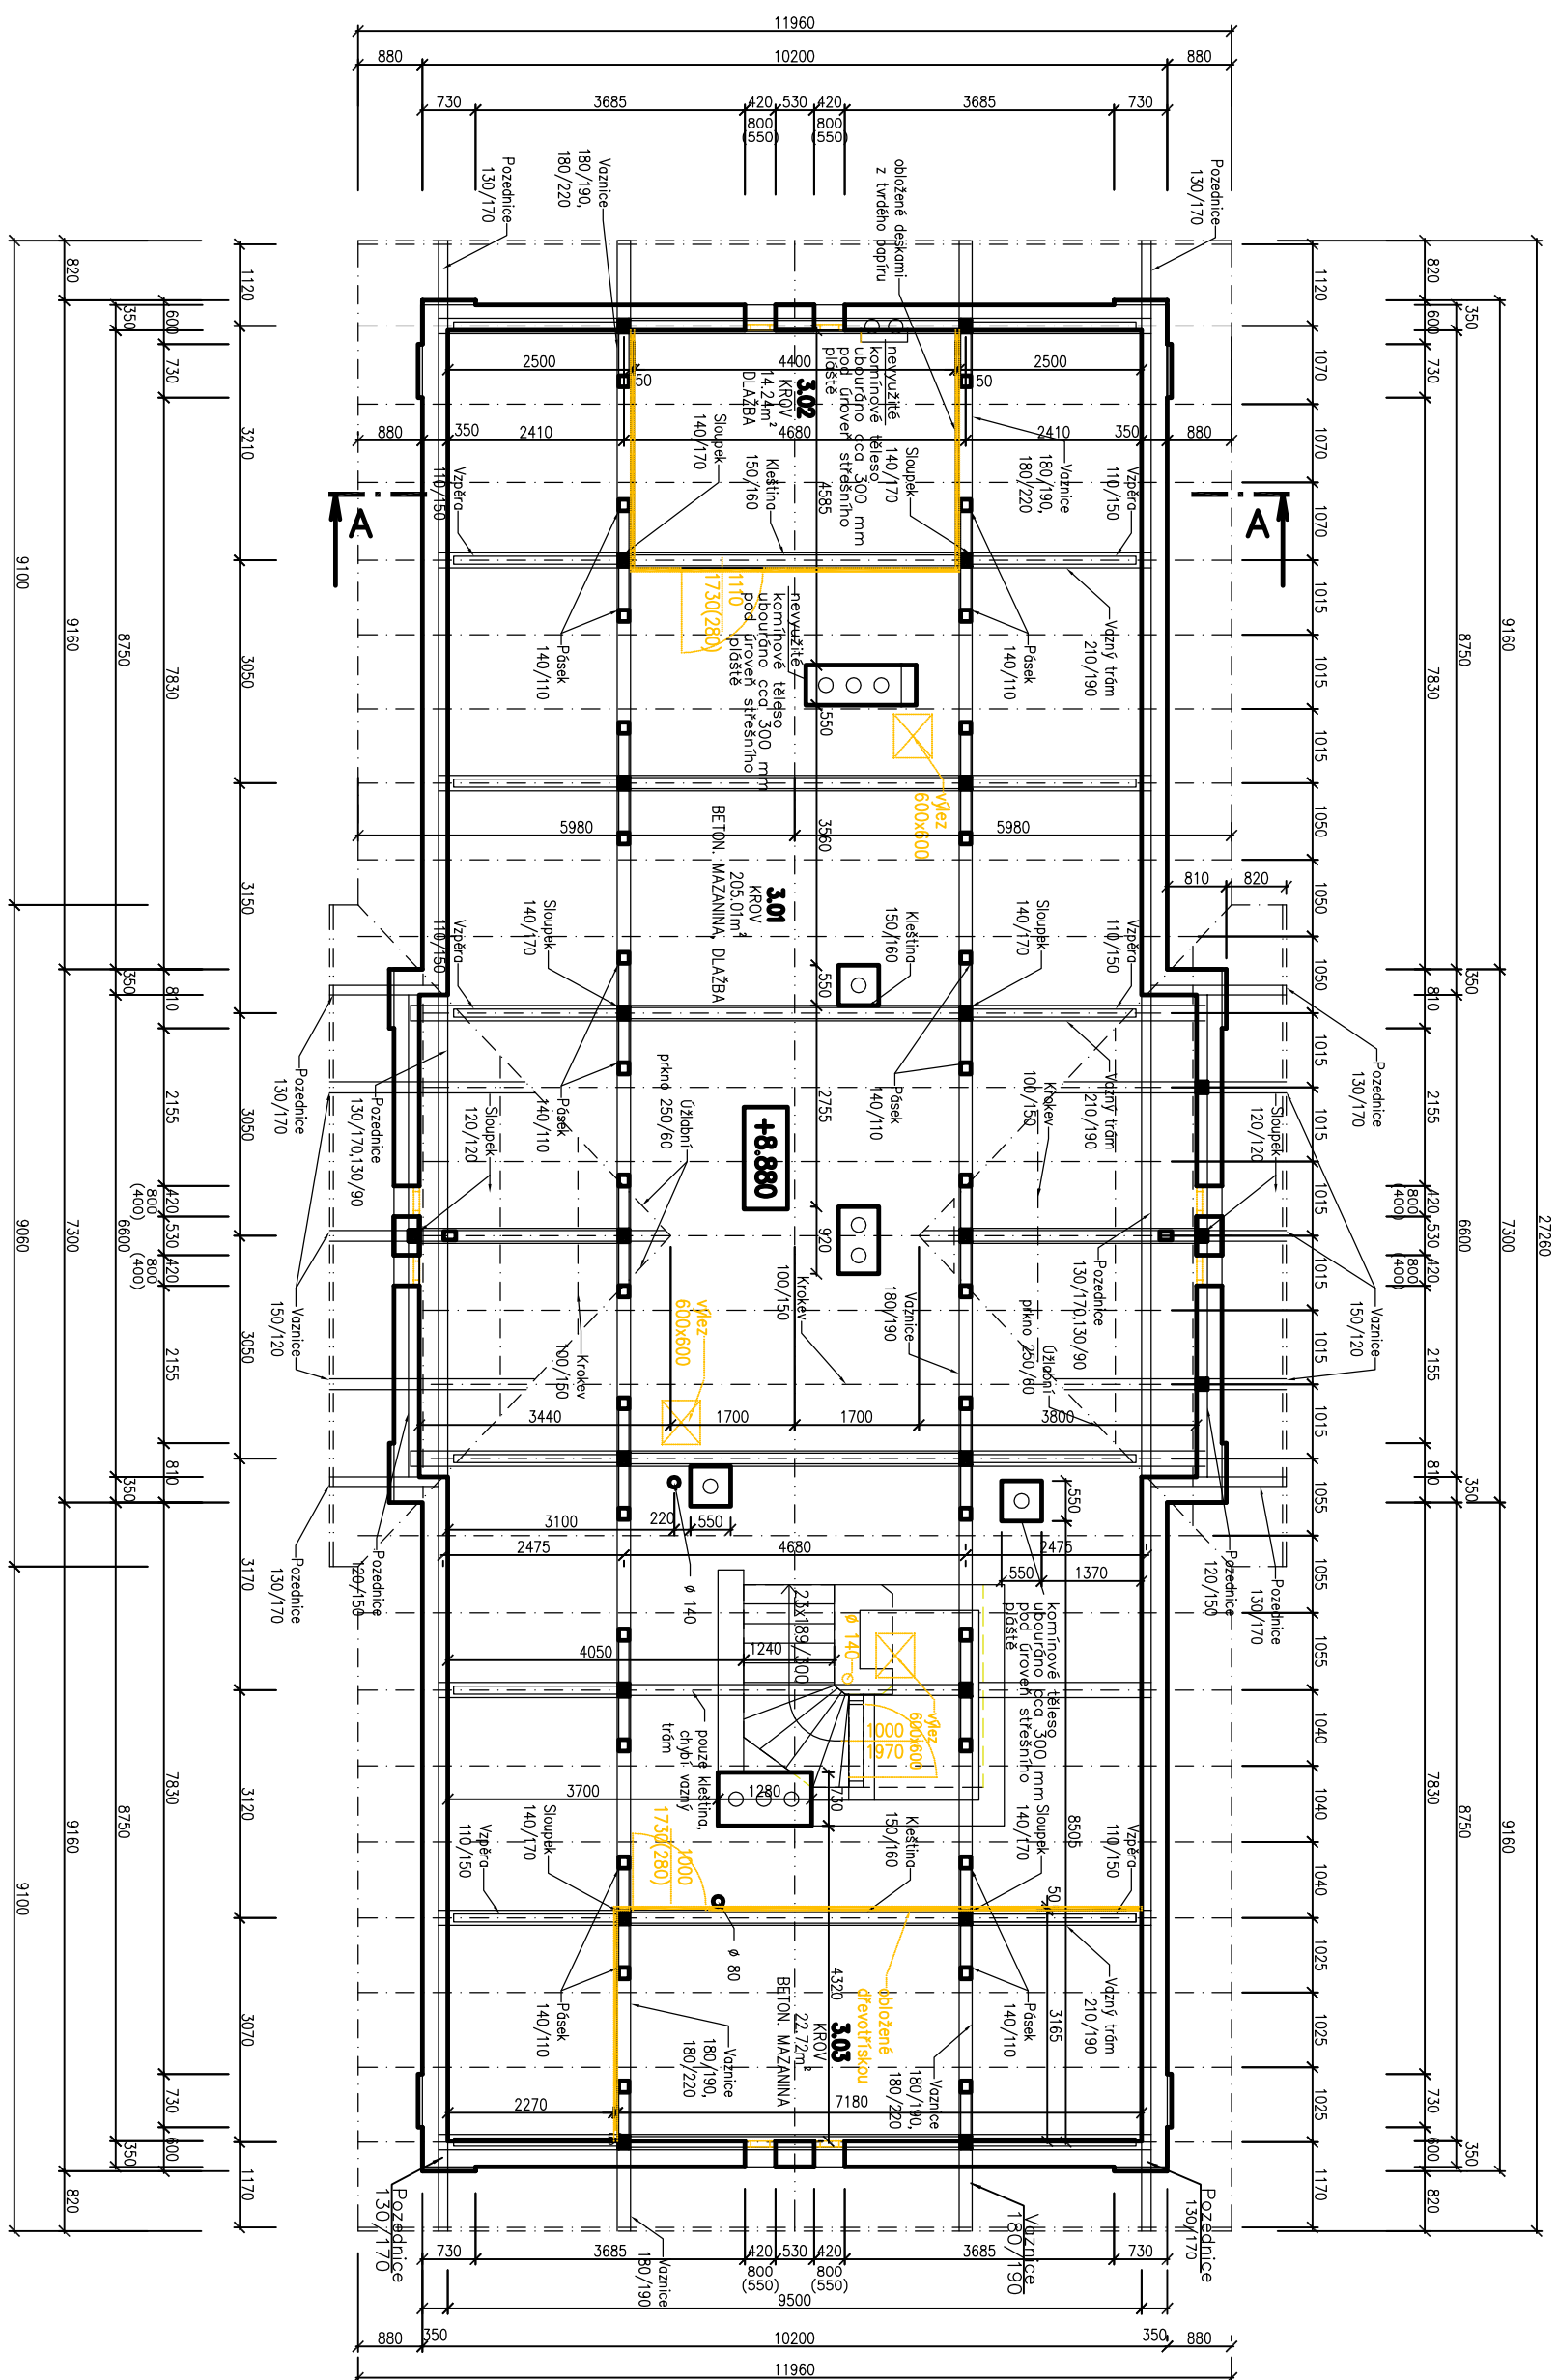


## TABULKA MÍSTNOSTÍ


Č.M.	NÁZEV MÍSTNOSTI	M <sup>2</sup>	PODLAHA
3.01	KROV	205,01	BET. MAZ + OBKLAD
3.02	KROV	14,24	KERAM.DL
3.03	KROV	22,72	BET. MAZ.


KROV BUDE OBMAŽEN, OČIŠŤEN, MISTY VYSPRAVEN A KOMPLET NAIMPREGNOVAN PROTI HMYZU, HNILOBĚ A DŘEVOKAZNÝM HUBAM  
KOMINOVÁ TĚLESA BUDOU UBOURÁNA CCA 300 MM POD ÚROVEŇ STŘEŠNÍHO PLÁŠTĚ, PO UBOURÁNÍ BUDOU OPATŘENA VYUŽÍVANÁ TĚLESA ŽB VENCEM, NA KTERÝ BUDE PŘEVEDENA NOVÁ NADEZDIVA Z LÍCOVÝCH CHÉL  
NEVYUŽÍVANÁ BUDOU UKONČENA ŽB DESKOU S INSTALACÍ ZAUSTŘENÍ SYSTÉMOVÉ ODVĚTRÁVACÍ TAŠKY

- STÁVAJÍCÍ KONSTRUKCE
  - DOZDÍVKY
  - BOURANÉ KONSTRUKCE

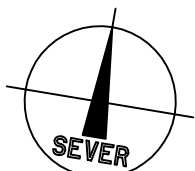

Index	Datum	Popis změny	Zprac.


**SPRÁVA**  
**ŽELEZNIC**  
 Správa železnic, s.o.  
 Diážděná 1003/7, 110 00 Praha 1  
 Oblastní ředitelství/ Píseň  
 Sušická 1168/23, 326 00 Píseň

HIP	Ing. Miroslav Vejaski	 EPLcond a.s. Fukynova 19a 301 00 Píseň	Kopie číslo:	
Odpovědný projektant				
Vypracoval	G. Boušová			
Datum	01/2021			
Místo stavby	Přeštice			
Investor	SŽ - Oblasťní ředitelství Píseň, Sušická 1168/23, 326 00 Píseň	Číslo zakázky	20 200 184 0	Měřtko: 1:100

<p>STAVBA:</p> <p><b>Přešitce ON - Oprava VB - projektová dokumentace</b></p> <p><b>Dokumentace objektů a technických a technologických zařízení</b></p>	<p><b>D.S001.1</b></p>
<p>ČÁST DOKUM.:</p> <p><b>SO 01 Stavební úpravy v objektu VB</b></p> <p><b>ARCHITEKTONICKO - STAVEBNÍ ŘEŠENÍ</b></p>	
<p>OBSAH VÝKRESU:</p> <p><b>Půdorys krovu - bourací práce a dozdivky</b></p>	
<p><b>.5</b></p>	