

TABULKA MÍSTNOSTÍ

Č.M.	NÁZEV MÍSTNOSTI	M ²	PODLAHA	OBKLAD
2.01	CHODBA	6,94	KERAM.DL.	KERAM.SOKL, V=100 mm
2.02	WC	1,62	KERAM.DL.	KERAM.OBKLAĐ, V=2000 m
2.03	SPÍŽ	1,07	KERAM.DL.	KERAM.SOKL, V=100 mm
2.04	KOUPELNA	3,47	KERAM.DL.	KERAM.OBKLAĐ, V=2000 m
2.11	CHODBA	6,74	KERAM.DL.	KERAM.SOKL, V=100 mm
2.12	KOUPELNA	4,36	KERAM.DL.	KERAM.OBKLAĐ, V=2000 m
2.13	WC	1,62	KERAM.DL.	KERAM.OBKLAĐ, V=2000 m
2.14	WC	1,65	KERAM.DL.	KERAM.OBKLAĐ, V=2000 m
2.15	KOUPELNA	3,42	KERAM.DL.	KERAM.OBKLAĐ, V=2000 m
2.16	CHODBA	2,39	KERAM.DL.	KERAM.SOKL, V=100 mm

NOVÉ PODLAHOVÉ KONSTRUKCE
(OSB DESKY + VODOTĚSNÁ A SAMONIVELAČNÍ STĚRKA + KERAMICKÁ DLAŽBA)


MEZIBYTOVÁ PŘÍČKA POROBETON, TL. 250 MM

PŘÍČKA POROBETON, TL. 100 MM

VZT VYVEDENO NAD STŘECHU

VZT STROPNÍ VENTILÁTORY

STOUPACÍ POTRUBÍ KANALIZACE

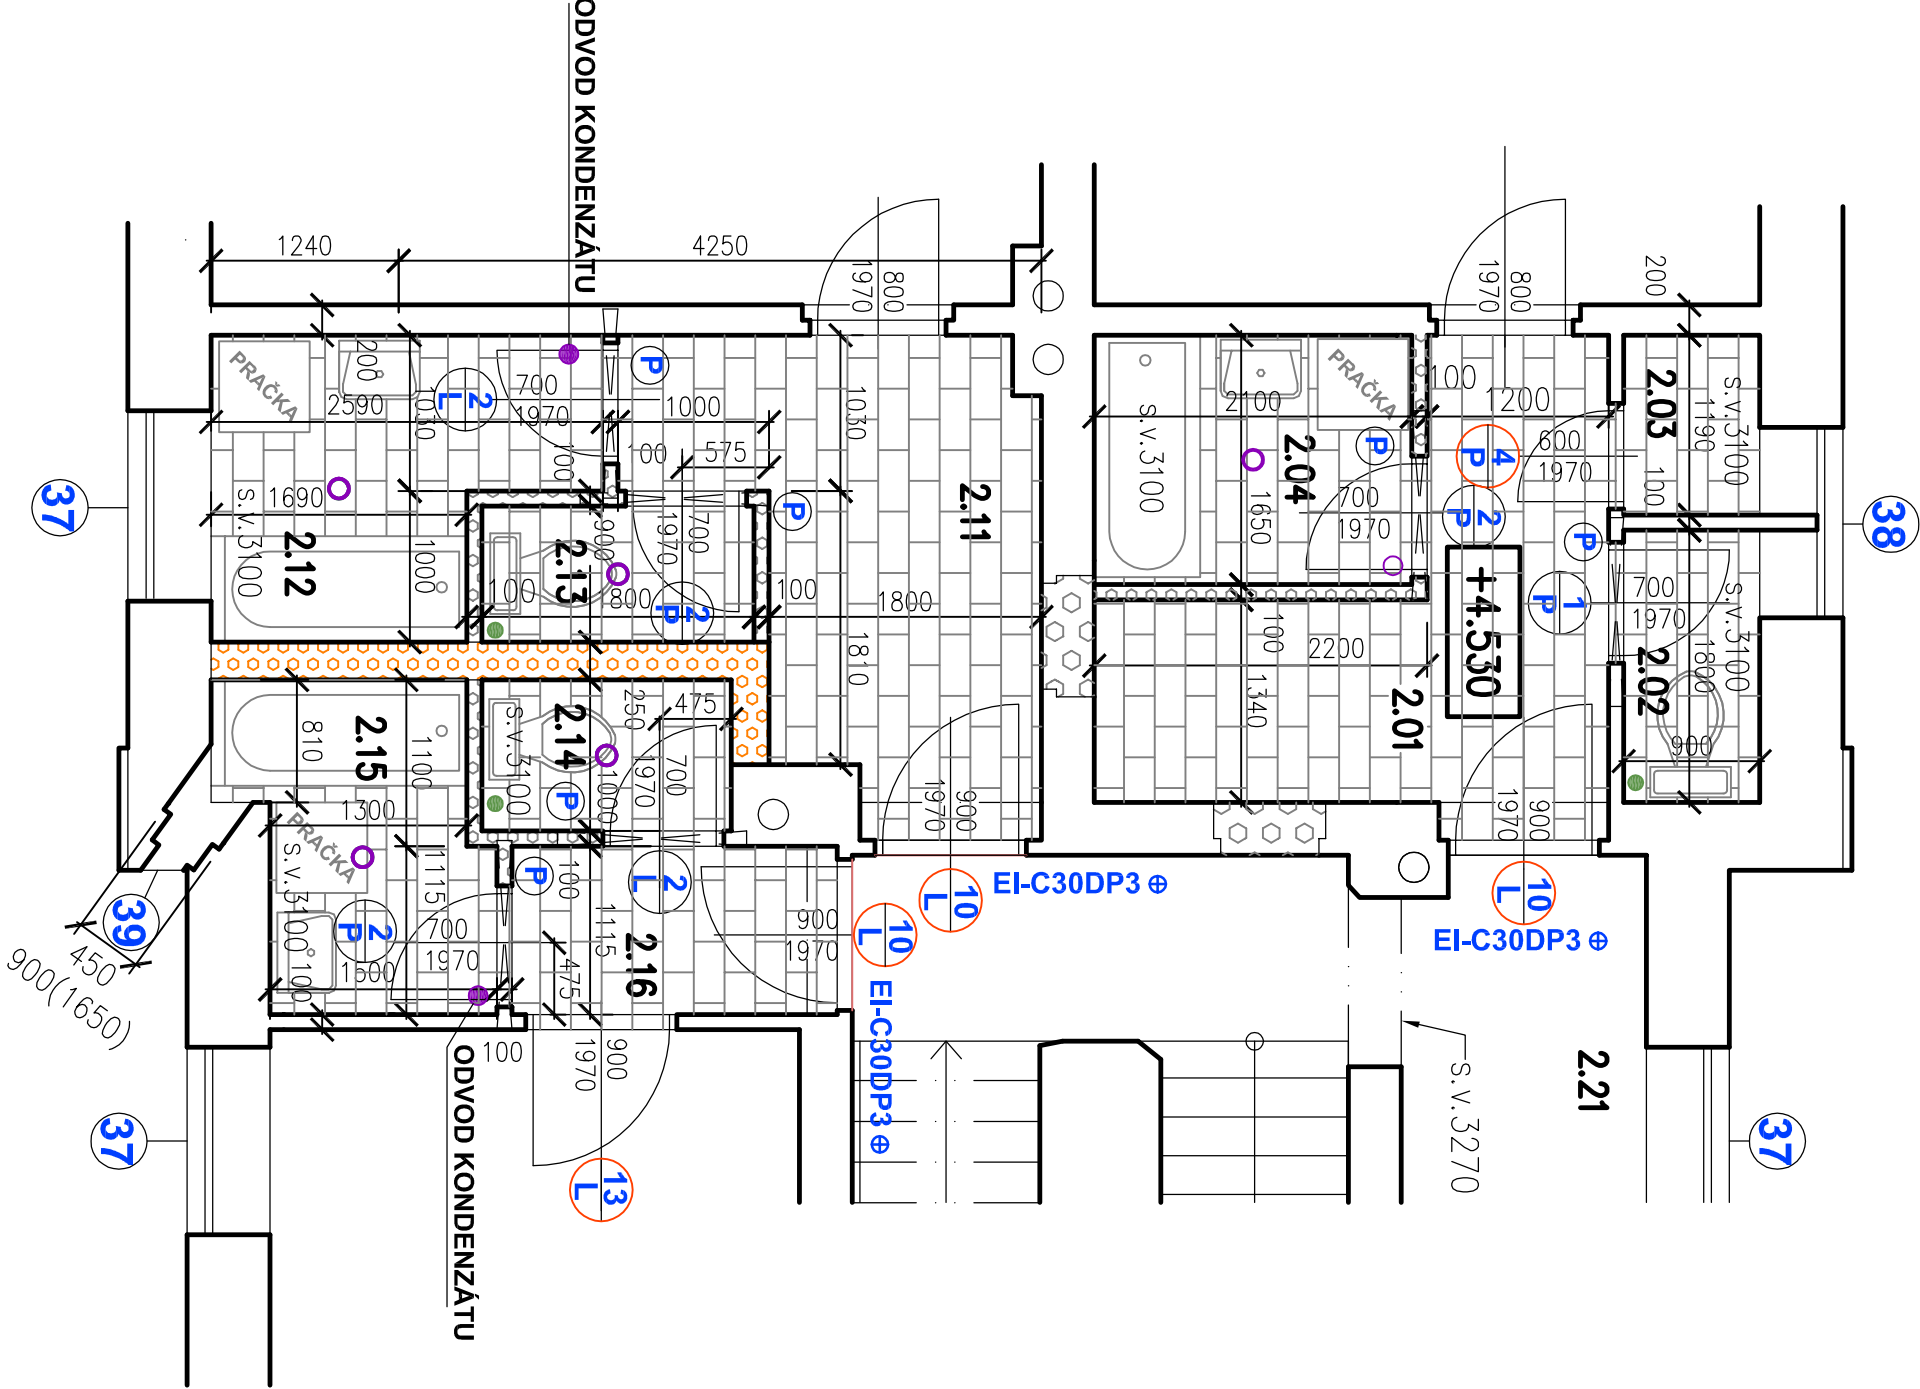

Index	Datum	Popis změny

Objednatel: SPRÁVA ŽELEZNIC	Správa železnic, s.o. Dlážděná 1003/7, 110 00 Praha 1 Oblastní ředitelství Plzeň Sušická 1168/23, 326 00 Plzeň
---	---

HIP	Ing. Miroslav Vejsekal	Kopie číslo:
Odpovědný projektant	G. Boušová	
Vypracoval		
Datum	01/2021	
Místo stavby	Přeštice	
Investor	SŽ - Oblastní ředitelství Plzeň, Sušická 1168/23, 326 00 Plzeň	

STAVBA: Přeštice ON - Oprava VB - projektová dokumentace	
Dokumentace objektů a technických a technologických zařízení	

ČÁST DOKUM: SO 01 Stavební úpravy v objektu VB ARCHITEKTONICKO - STAVEBNÍ ŘEŠENÍ	D.S001.1
OBSAH VÝKRESU: Půdorys 2.np - sociální zařízení - nový stav	.12