


ŘEZ A-A – BOURACÍ PRÁCE A DOZDÍVKY
VB PŘEŠTICE

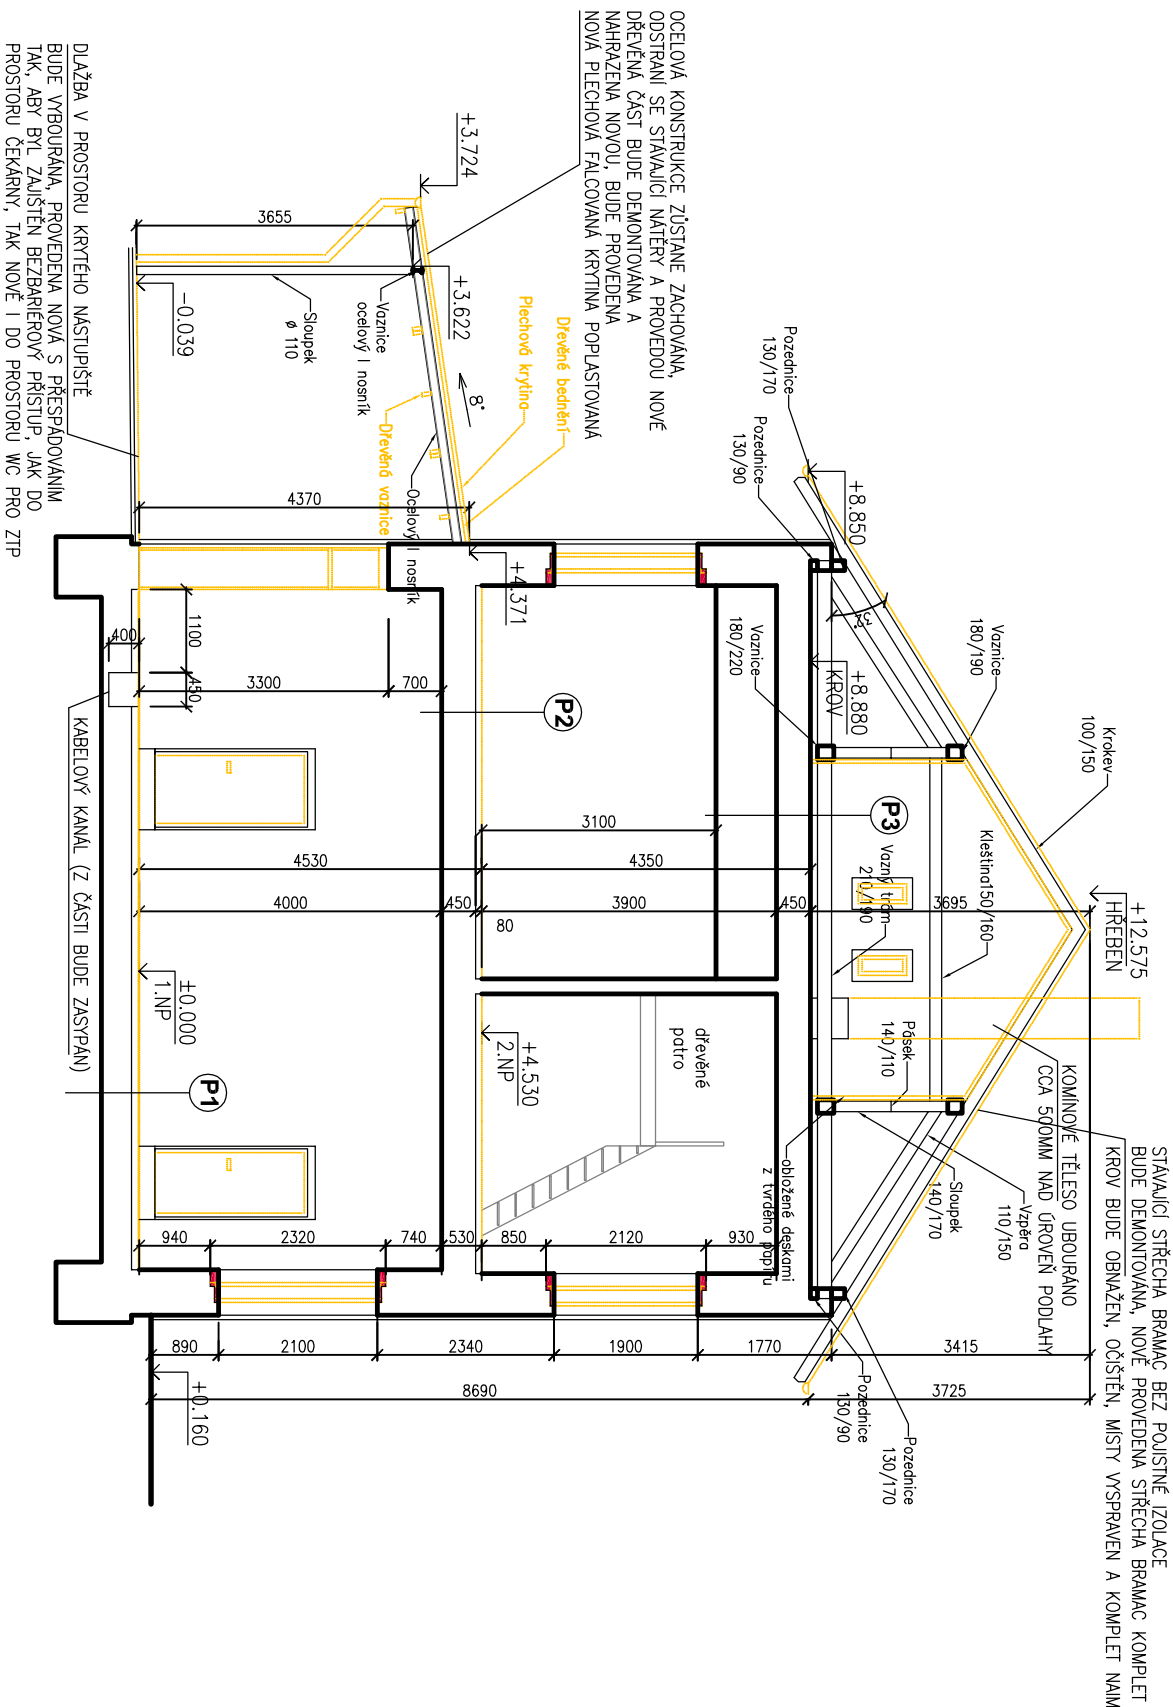

- P1** – NAŠLAPNÁ VRSTVA (PVC, KOBEREC NEBO DLAŽBA)
– BETONOVÁ PODLAHA (UBOURAT MAX. DO 30 MM)
- P2** – NAŠLAPNÁ VRSTVA (PVC, KOBEREC NEBO DLAŽBA)
– DŘEVĚNÁ PODLAHA
– NÁŠYP
– ZAKLOP
– TRÁMY
– ZAKLOP
– OMITKA NA RAKOS
- P3** – NAŠLAPNÁ VRSTVA (PŮDOVKY)
– DŘEVĚNÁ PODLAHA
– NÁŠYP
– ZAKLOP
– TRÁMY
– ZAKLOP
– OMITKA NA RAKOS
– SADROKARTONOVÝ PODHLED

- OCELOVÁ KONSTRUKCE NÁSTUPIŠTĚ ZŮSTANE ZACHOVÁNA, ODSTRANÍ SE STÁVAJÍCÍ NÁTĚRY A PROVEDOU NOVÉ DŘEVĚNÁ ČÁST BUDE DEMONTOVÁNA A NAHRAZENA NOVOU, BUDE PROVEDENA NOVÁ PLECHOVÁ KRYTINA POPLAST.
- STÁVAJÍCÍ LITINOVÉ GEIGERY BUDOU VYČIŠTĚNY, OČIŠTĚNY, NATŘENY
- STÁVAJÍCÍ SVODY A ŽLABY DEMONTOVÁNY, NAHRAZENY NOVÝMI Z POPLASTOVANÉHO PLECHU
- STÁVAJÍCÍ VSTUPNÍ DVEŘE DO PROSTORU ČEKÁRNY BUDOU NAHRAZENY AUTOMATICKÝMI POSUVNÝMI DVEŘMI
- OSTATNÍ STÁVAJÍCÍ VSTUPNÍ DVEŘE BUDOU NAHRAZENY DVEŘMI DVOUKŘÍDLÝMI ASYMETRICKÝMI, HLAVNÍ KŘÍDLA 900 MM, AL. PROFILY
- VSTUPY DO PROSTORU WC BUDOU NOVĚ OSAZENY DVEŘMI V PROVEDENÍ ANTIVANDAL, VSTUP BUDE ZAJIŠTĚN OSAZENÍM MINCOVNÍKŮ VČ. PLATEBNÍHO TERMINÁLU
- STÁVAJÍCÍ DŘEVĚNÁ OKNA BUDOU DEMONTOVÁNA A NAHRAZENA NOVÝMI PLASTOVÝMI, OTVORY BUDOU DOZDĚNY A ZAČIŠTĚNY, V PŘÍZEMÍ PLASTOVÁ OKNA CONEX

- STÁVAJÍCÍ KONSTRUKCE
- DOZDÍVKY
- BOURANÉ KONSTRUKCE

Index	Datum	Popis změny	Zprac.
Objednatel: SPRÁVA ŽELEZNIC			
Správa železnic, s.o. Dlažďená 1003/7, 110 00 Praha 1			
Oblastní ředitelství Plzeň Sušická 1168/23, 326 00 Plzeň			

HIP	Ing. Miroslav Vejskal	Kopie číslo:	
Odpovědný projektant			
Vypracoval	G. Boušová		
Datum	01/2021	EPLcond a.s. Purkyňova 19a 301 00 Plzeň	
Místo stavby	Přeštice	Stupeň PD DSP+DPS	
Investor	SŽ - Oblastní ředitelství Plzeň, Sušická 1168/23, 326 00 Plzeň	Číslo zakázky	Měřítko:
STAVBA: Přeštice ON - Oprava VB - projektová dokumentace		20 200 184 0	1:100
Dokumentace objektů a technických a technologických zařízení		D.SO01.1	
ČÁST DOKUM.: SO 01 Stavební úpravy v objektu VB ARCHITEKTONICKO - STAVEBNÍ ŘEŠENÍ		.6	
OBSAH VÝKRESU: Řez A-A - bourací práce a dozdvíky			