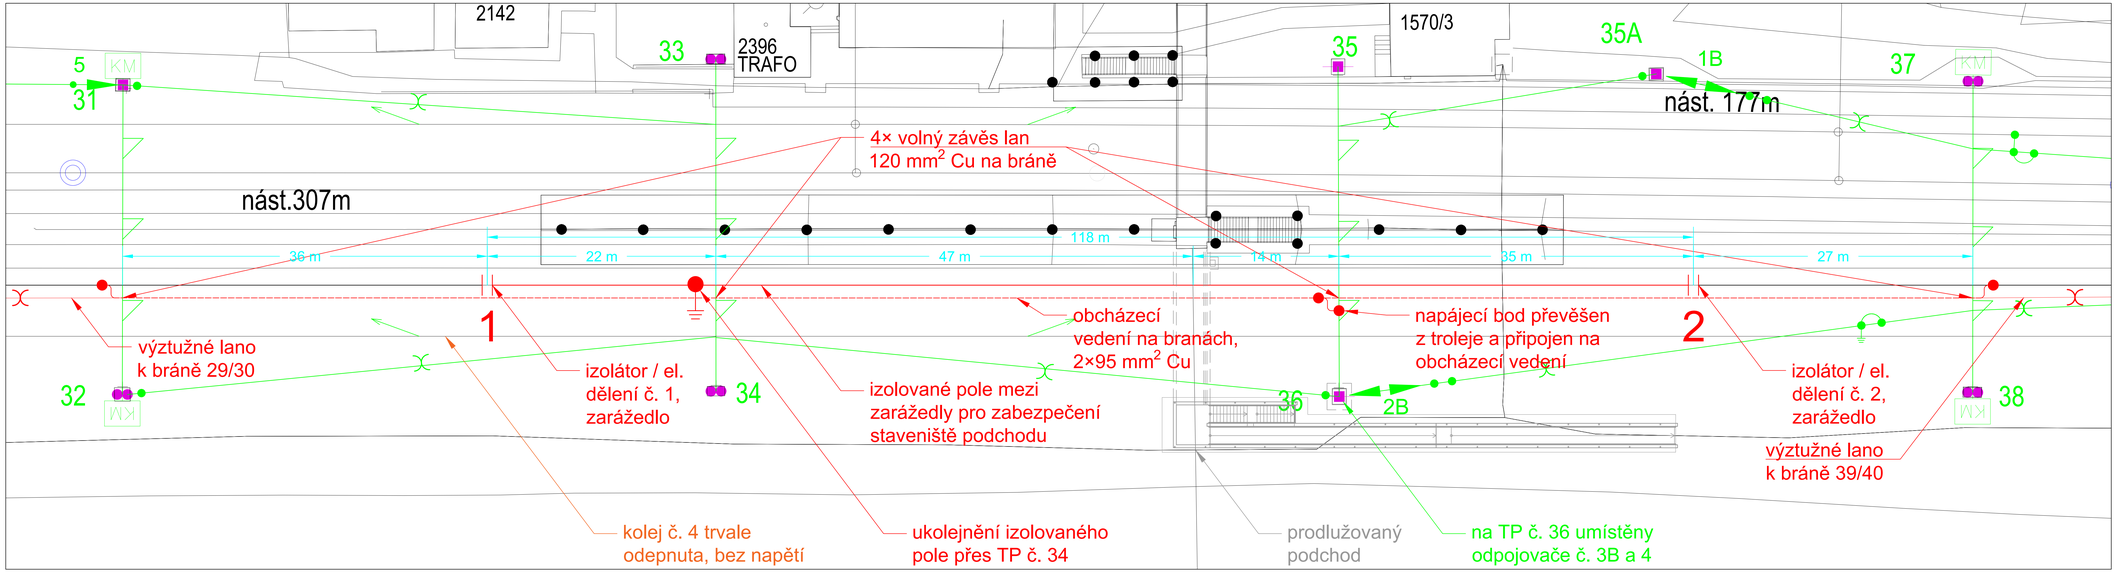

Orientační schéma:

Razítko oprávněné osoby:

Podpis: Datum:

Revize:	Datum:	Popis:	Kontroloval:
002	11.04.2022	Vysvětlení zadávací dokumentace - Dodatek č. 3	Ing. Dávid Kuzák
001	16.05.2021	Definitivní verze dokumentace	Ing. Dávid Kuzák
P01	16.02.2021	Pracovní verze dokumentace k připomínkám	Ing. Dávid Kuzák

Stavebník/investor:	**Správa železnic, státní organizace**	SPRÁVA ŽELEZNIC
Adresa:	Dlážděná 1003/7, 110 00 Praha 1	
Zástupce investora:	Stavební správa západ	
Adresa:	Sokolovská 1995/278, 190 00 Praha 9	

Zhotovitel stavby:	**SAGASTA s.r.o.**	SAGASTA
Adresa:	Novodvorská 1010/14, 142 00, Praha 4 - Lhotka	
Kontakt:	T: +420 261 344 100 E: info@sagasta.cz	
Zhotovitel objektu:	**SAGASTA s.r.o.**	SAGASTA
Adresa:	Novodvorská 1010/14, 142 00, Praha 4 - Lhotka	
Kontakt:	T: +420 261 344 100 E: info@sagasta.cz	

Hlavní projektant (HIP):	Specialista:	Odpovědný projektant:	Zpracovatel:
Ing. Dávid Kuzák	Ing. Václav Koch	Ing. Václav Koch	Ing. Daniel Beránek

Název stavby/akce:	Prodloužení podchodu v ŽST Hořovice		Označení (S-kód): SS31800391
			Označení zhotovitele: 120 103
Název části:	Trakční vedení		Označení části: D.2.3.1
Název objektu:	Úpravy trakčního vedení		Číslo objektu/komplexu: SO 01-81-01
Název přílohy:	Polohový plán - provozní stav		Číslo přílohy: 2. 005
Název dílčí části přílohy:	-		Paré:
Kraj:	Katastrální území: Hořovice [645371]	TUDU: 0202 J1	
Středočeský			
Stupeň dokumentace:	Datum zpracování:	Formáty:	Měřítko:
DSP	16.05.2021	6× A4	1:200

Počet listů: 8 Počet výkresů: 2ks Počet příloh: 0 Počet stran: 0 Počet modelů: 1 Počet: 1 Počet: 0 Počet: 0