




Změna:	Název změny:	Datum:	Provedl:	Podpis:


Investor, objednatel:	Správa železnic, státní organizace Dlážděná 1003/7, 110 00 Praha 1 kontaktní adresa: Správa železnic, státní organizace Stavební správa západ Sokolovská 1955/278, 190 00 Praha 9	Inženýrská činnost: <b>METROPROJEKT Praha a.s.</b> Argentinská 1621/36, 170 00 Praha 7 ing. Aleš Smrček, tel: +420 296 154 348
-----------------------	--	--

<b>METROPROJEKT Praha a.s.</b> Argentinská 1621/36, 170 00 Praha 7 generální ředitel: Ing. David Krása tel.: +420 296 154 105 www.metroprojekt.cz info@metroprojekt.cz		Souprava číslo:
--	--	-----------------

HIP:	Podpis:	Název a účel díla:
Ing. Petr Zobal		<b>Přestupní terminál Soběslav</b>
tel.: +420 296 154 247		
Stupeň:	DSP (PROJEKT)	

Zpracovatelský útvar:	Název části díla:	D D.2 D.2.1 D.2.1.6
stř. S60 - dopravních staveb	<b>DOKUMENTACE OBJEKTŮ STAVEBNÍ ČÁST INŽENÝRSKÉ OBJEKTY POTRUBNÍ VEDENÍ - KANALIZACE</b>	
tel.: +420 296 154 247		
Vedoucí útvaru:		
Ing. Petr Zobal	Podpis:	
Odpovědný projektant:	Podpis:	
Ing. Vojtěch Pěnik		

Vypracoval:	Podpis:	Název přílohy:	Složka:
Ing. Vojtěch Pěnik		<b>Průzkum stávajících stok</b>	<b>D.2.1.6</b>
Kontroloval:	Podpis:		Číslo příl.:
Ing. Vojtěch Pěnik			<b>009</b>
Skart. znak:	V21/2042	Datum:	7/2021
Počet formátů:	7x A4	Měřítko:	-
IČD:	21	8027	04
	02	01	06

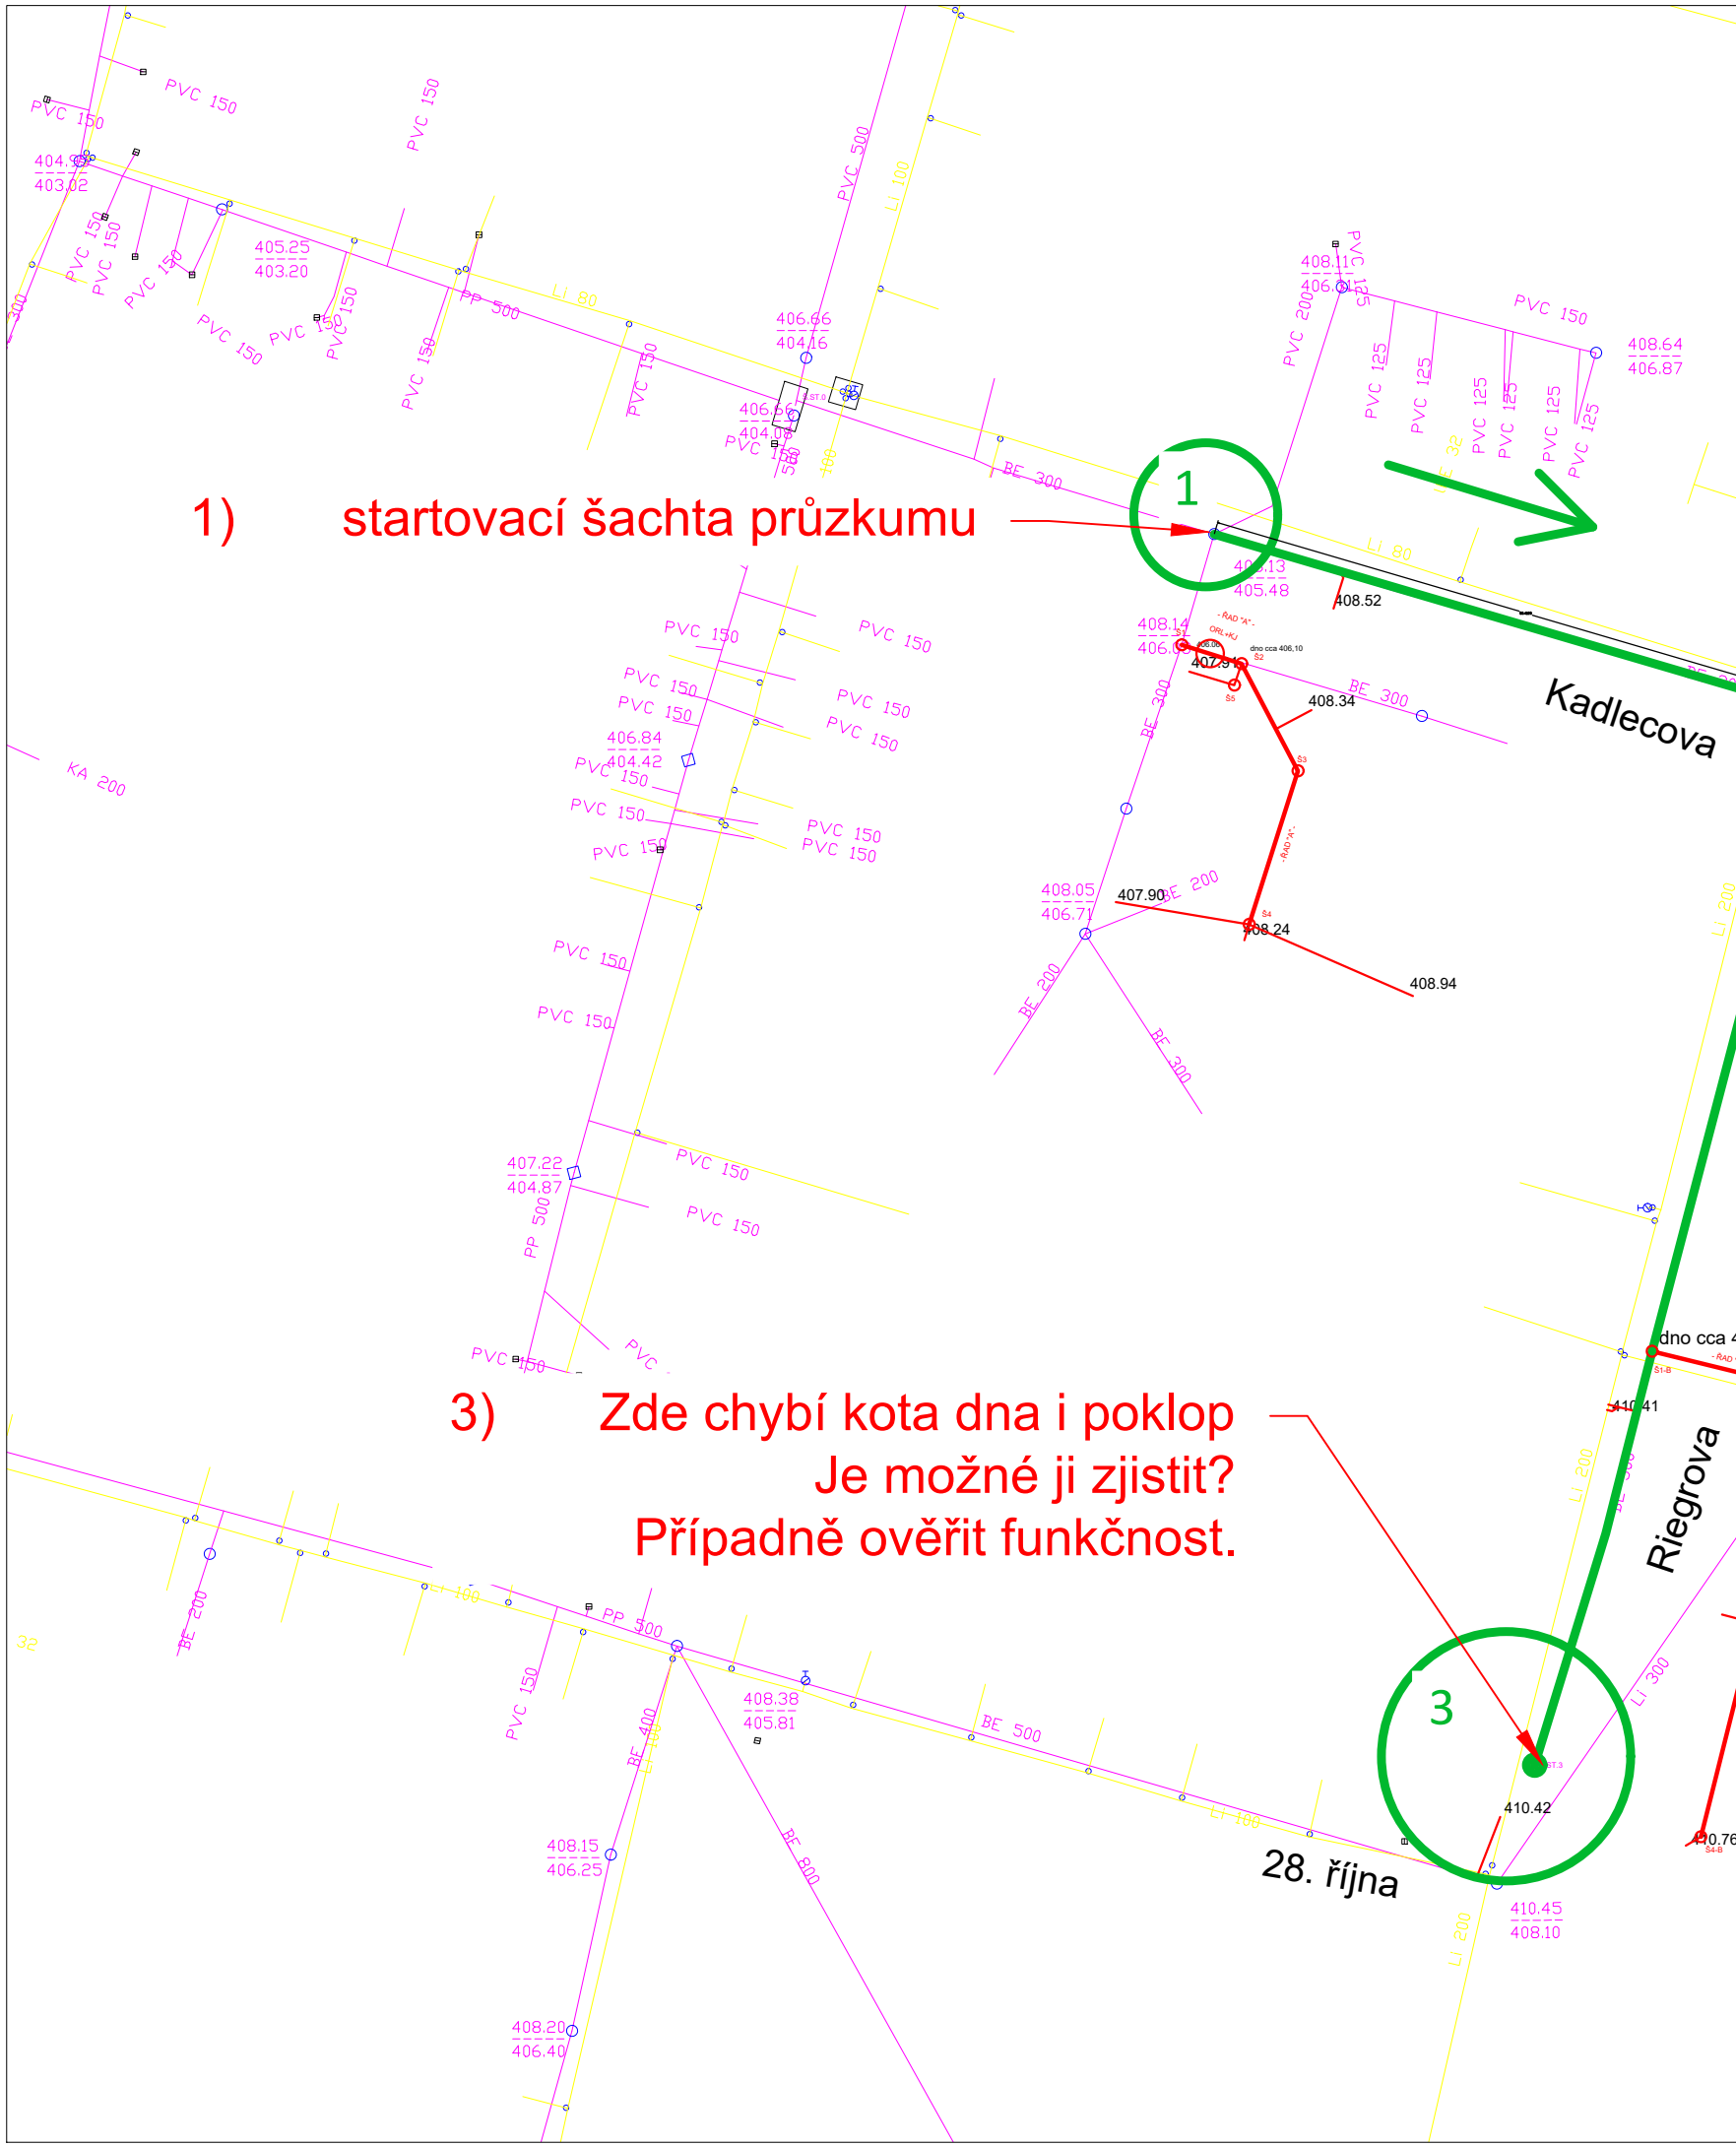

1) startovací šachta průzkumu

2) Zde chybí kóta dna  
Prosíme zjistit, nutné  
Zároveň není vidět poklop,  
je stoka funkční?

3) Zde chybí kóta dna i poklop  
Je možné ji zjistit?  
Případně ověřit funkčnost.



ČEVAK zaměřit

1) X=-733498.8500 Y=-1137503.8663
2) X=-733442.8300 Y=-1137520.3400
3) X=-733469.7241 Y=-1137615.7550

8027\_TERMINAL\_SOBESLAV

odvodnění

ČEVAK ZAMĚŘENÍ

# Protokol z kamerové prohlídky


**Sob slav**

**Kadlecova**


**24.06.2021**



**ČEVAK**


 <b>ČEVAK</b>		Objednatel: <b>EVAK a. s., Kosova 2894,390 02 Tábor</b> <a href="http://www.cevak.cz">www.cevak.cz</a> , <a href="mailto:info@cevak.cz">info@cevak.cz</a>	
		Obec: <b>Sob slav</b> Okres: <b>Tábor</b> Ulice: <b>Kadlecova</b> Stoka:	
Název úseku <b>Sob_270421</b>	Po áte ní uzel <b>Š1</b>	Koncový uzel <b>Š skrytá</b>	Datum kontroly <b>24.06.2021</b>
Materiál <b>Prostý beton</b>	Profil stoky <b>Kruhový</b>	Výška / Ší ka <b>400 /</b>	Sm r prohlídky <b>proti sm ru toku</b>
Zakázka	Prohlídka	Odkaz na uložení videa <b>_DVD1</b>	Operátor <b>Martin Votava</b>
Využití stoky <b>Jednotná stoka nebo kanaliza ní p ípojka</b>		Kontrolovaná délka <b>49,09 m</b>	O ekávaná délka

### Pr b h prohlídky

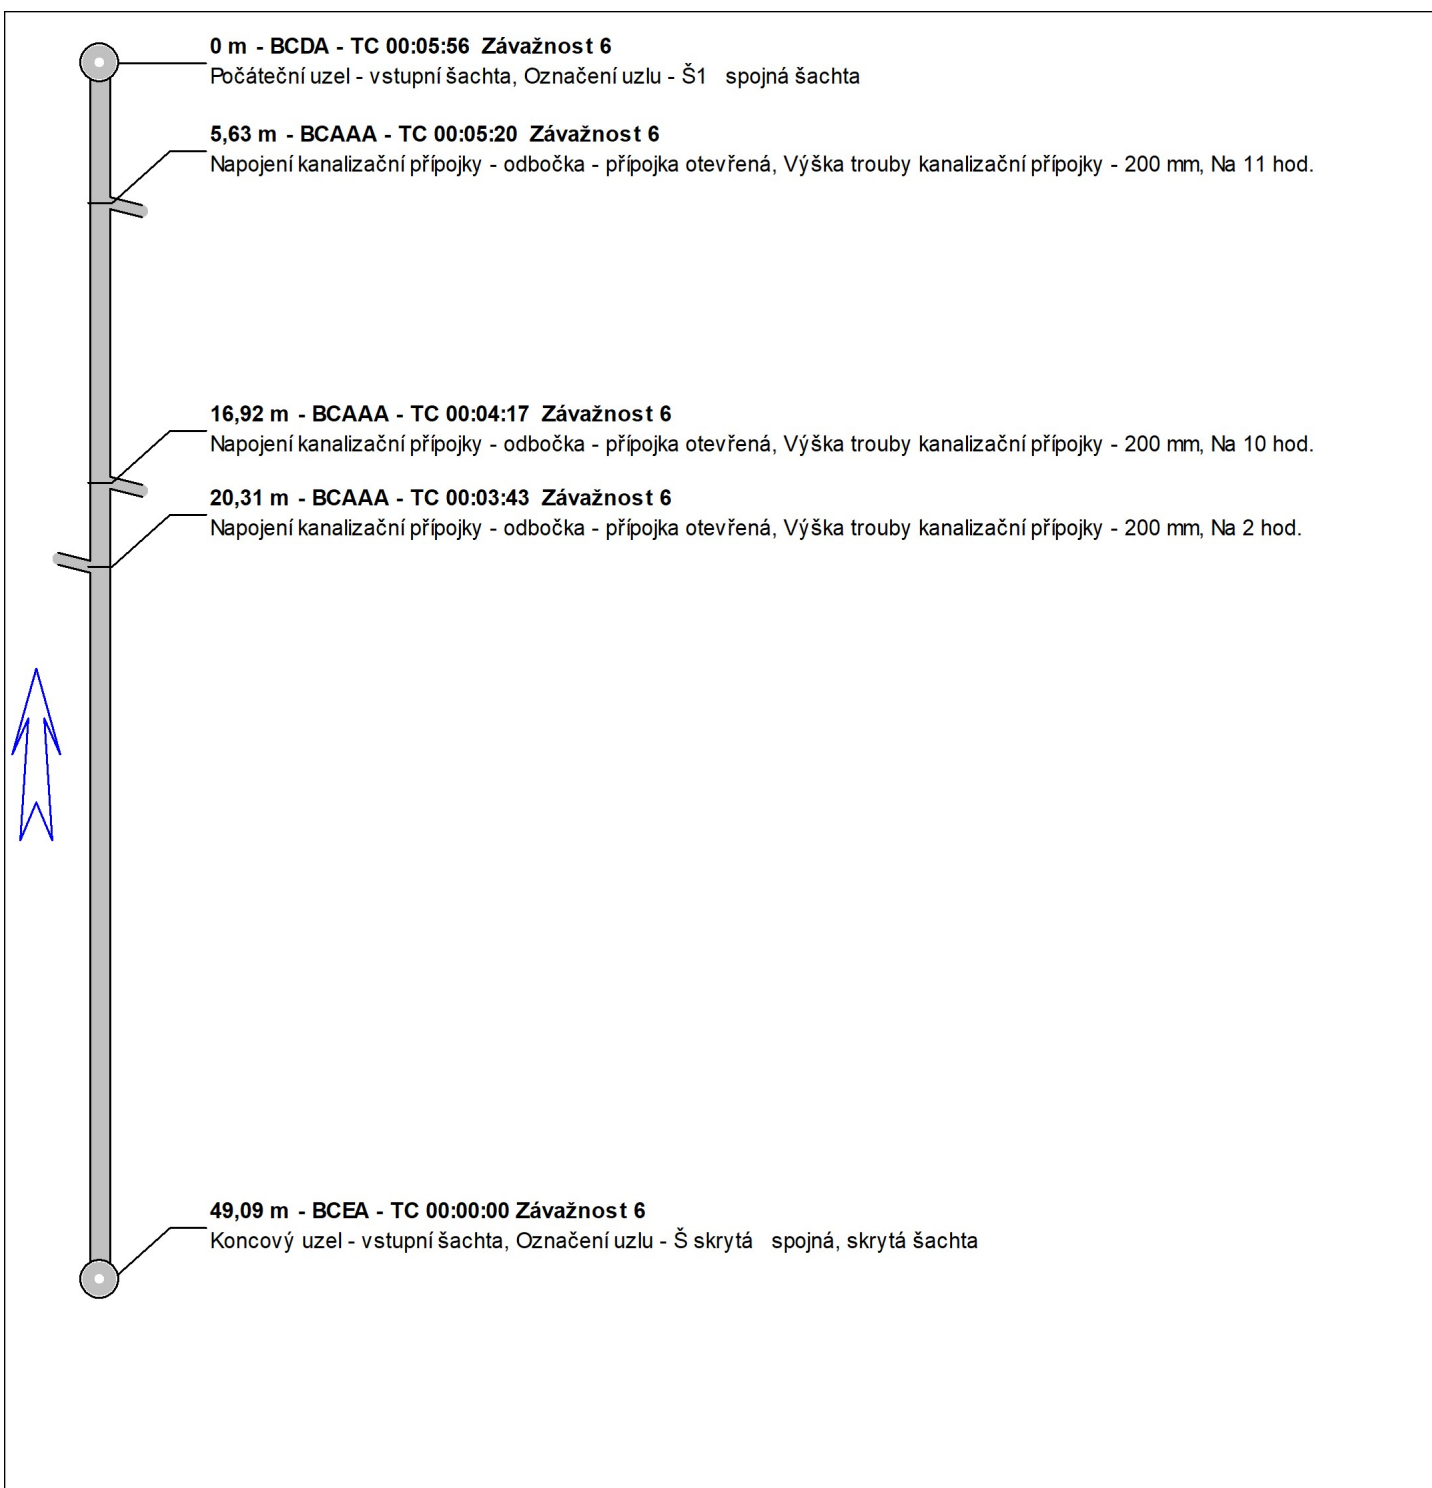

## Graf převýšení - Soběslav - Kadlecova, úsek Sob\_270421, z Š1 do Š skrytá

proti směru toku, Jednotná stoka nebo kanalizační přípojka  
převýšení 0,80 m, průměrný sklon 1,68%

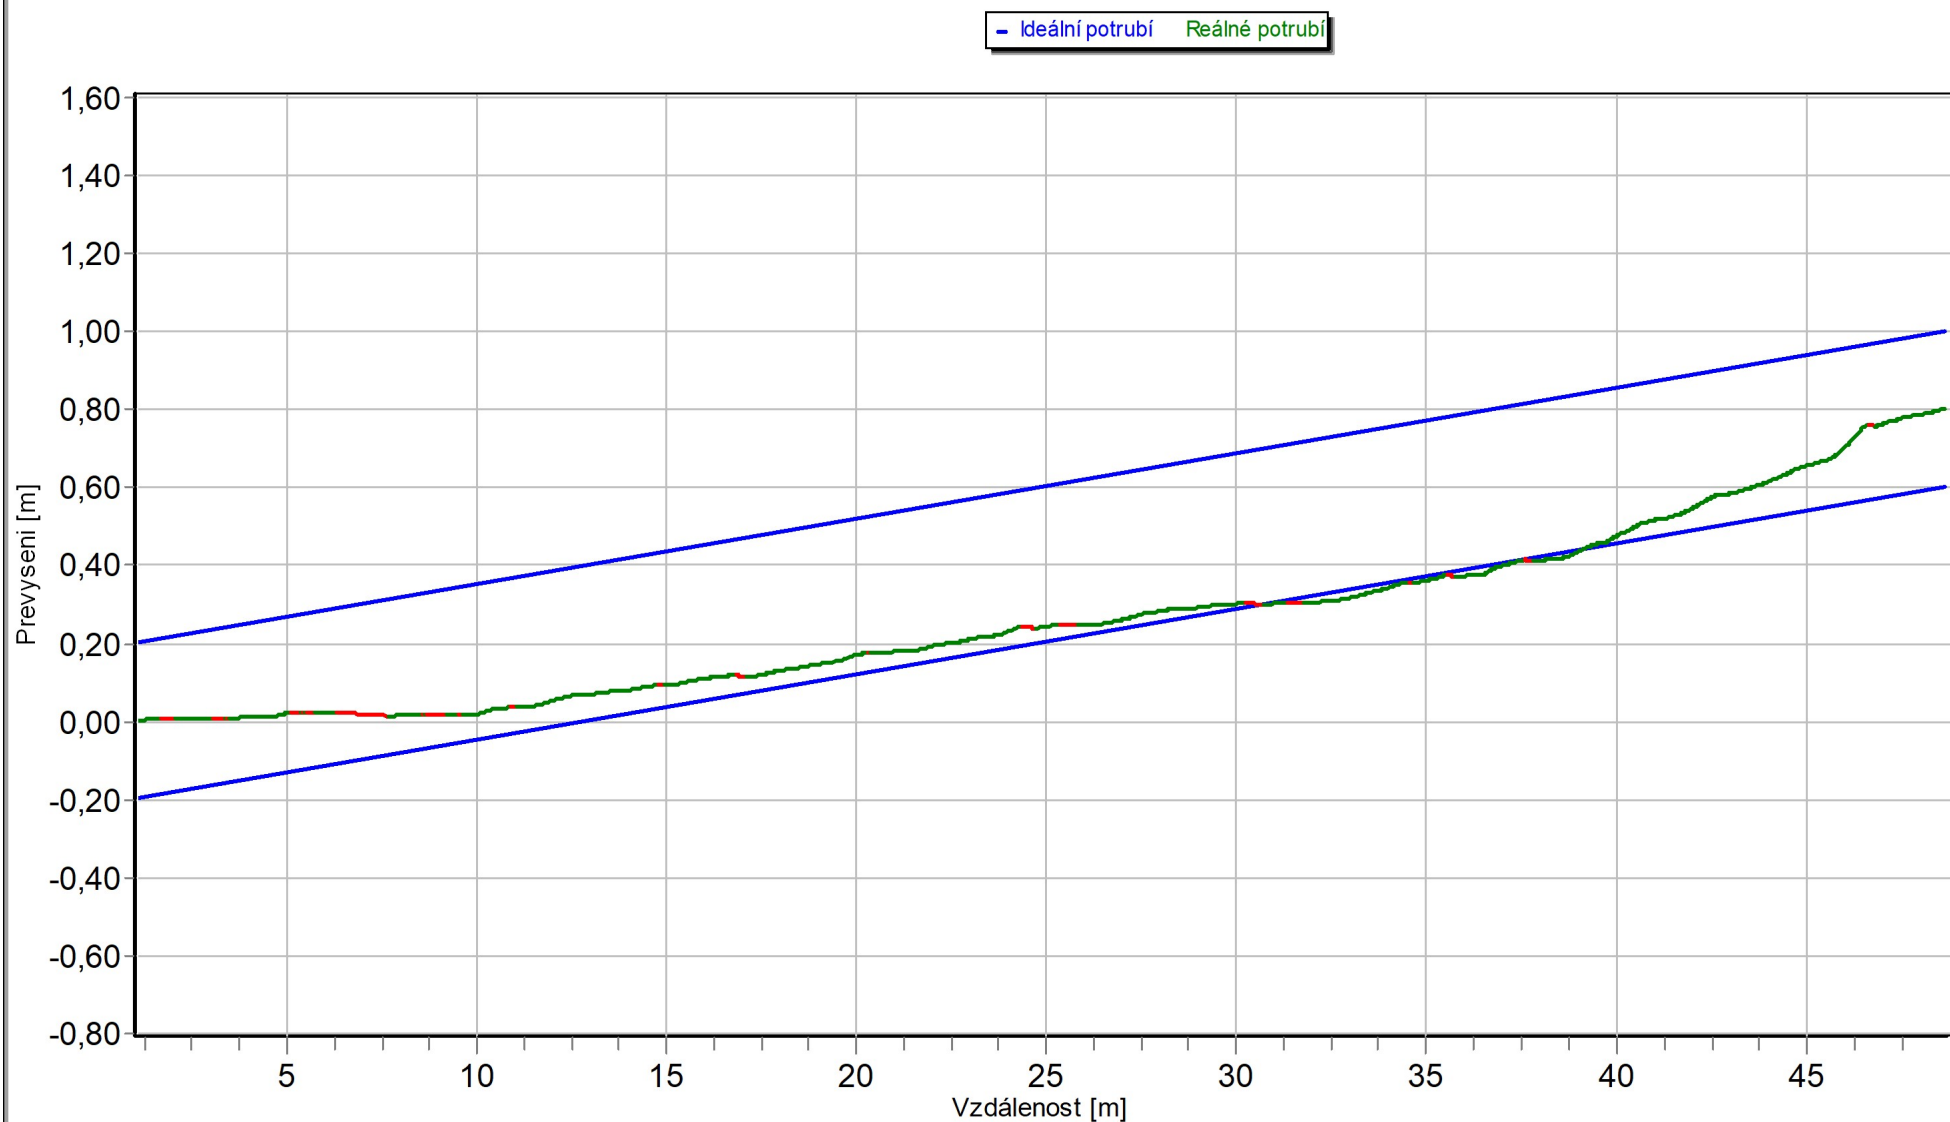

Tvar Kruhový, DN 400, Materiál Prostý beton

Datum: 24.06.2021



Doprava:

Odpracovaná doba:

Prostoje:

P edaná média:

Celkem kontrolováno: 49,09 m

## Úseky dle profilu

Profil Kruhový 400 / = 49,09 m						
.	Název úseku	Datum	Ulice	Ref. uložení videa	Materiál	Délka
13	Sob_270421	24.06.2021	Kadlecova	_DVD1	Prostý beton	49,09 m