




PŮDORYS PŘÍSTŘEŠKŮ  
M 1:100

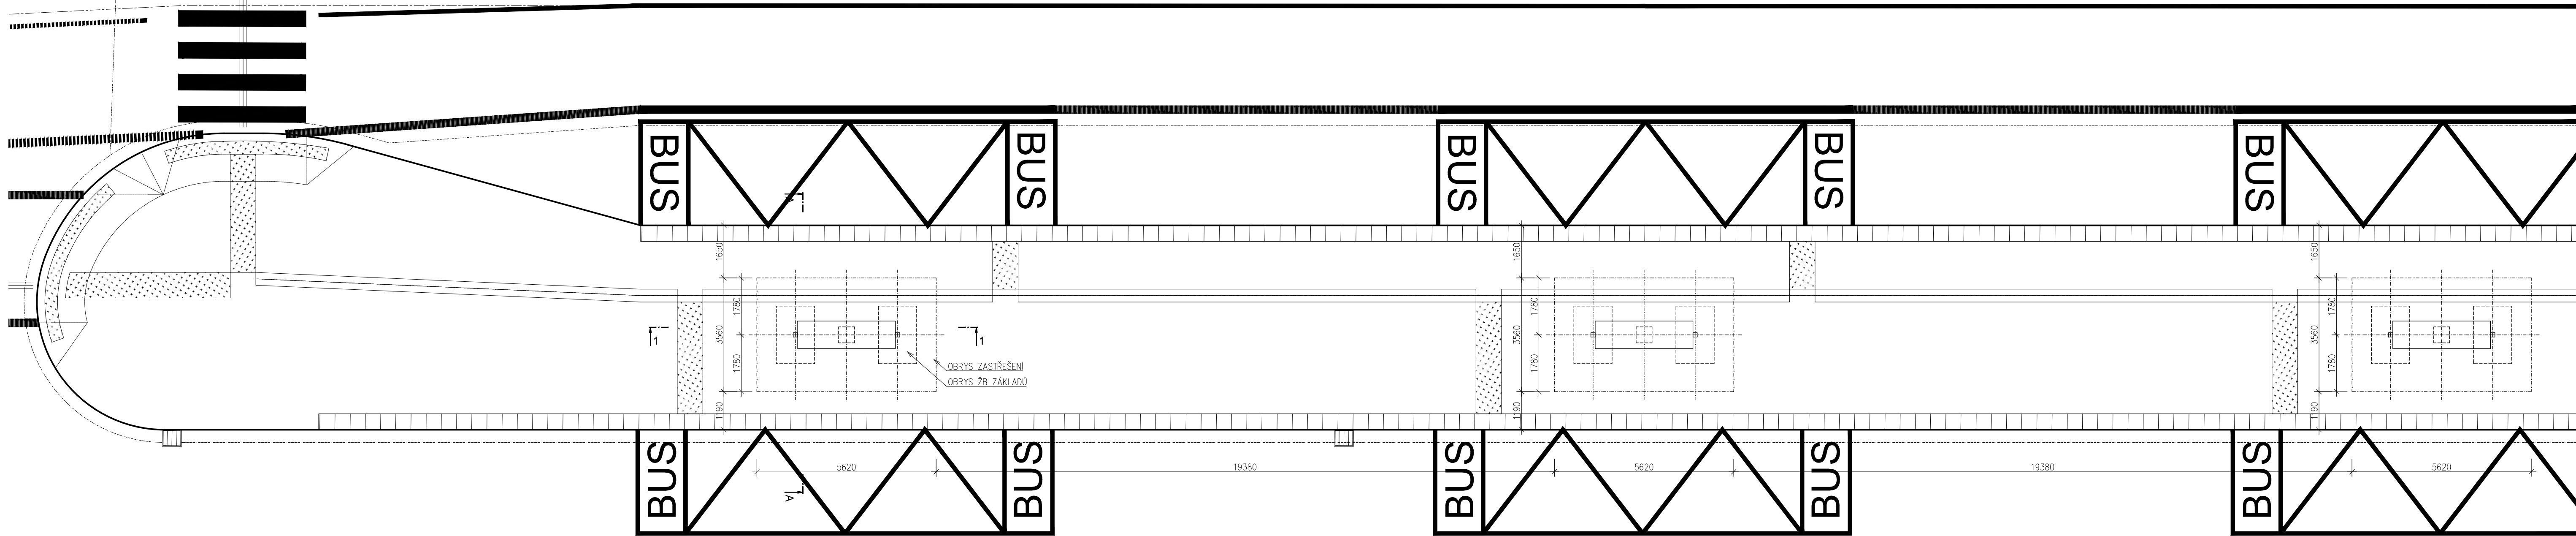

PŘÍČNÝ ŘEZ  
M 1:50

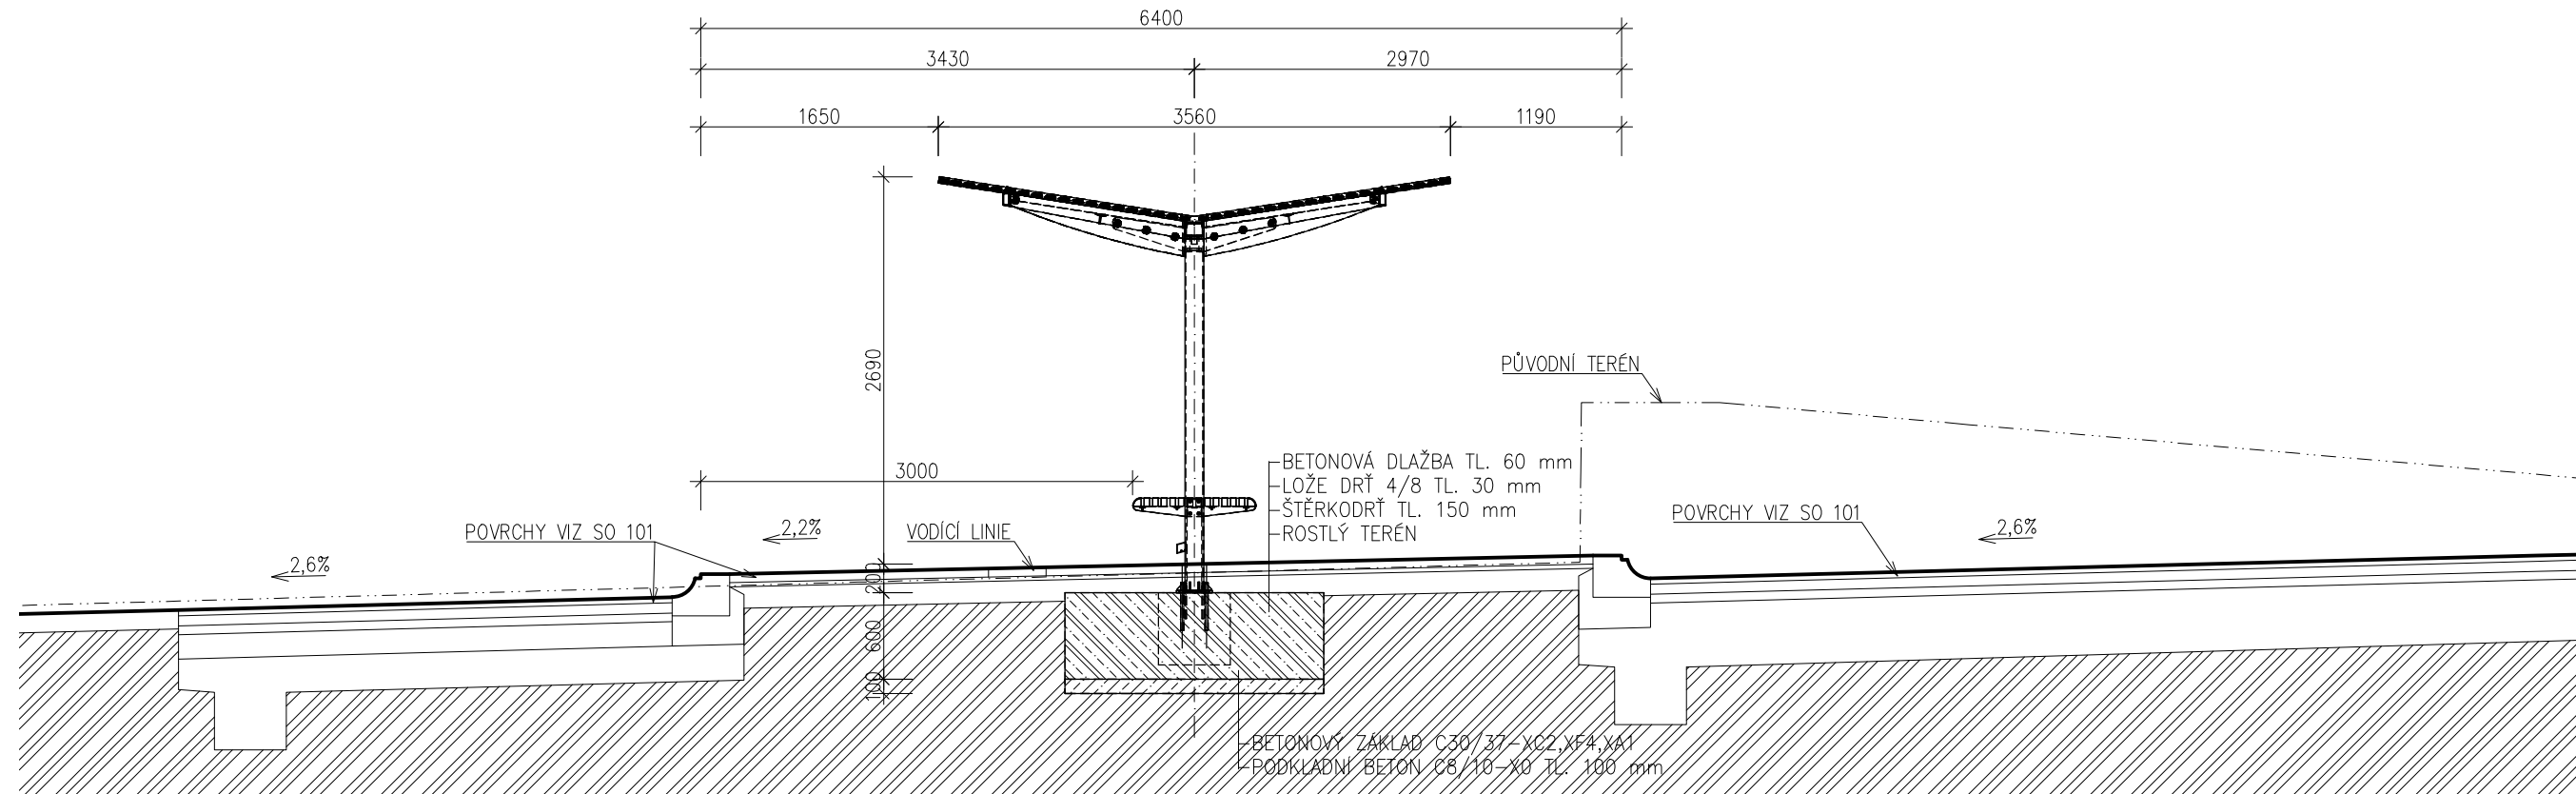

PODÉLNÝ ŘEZ  
M 1:50

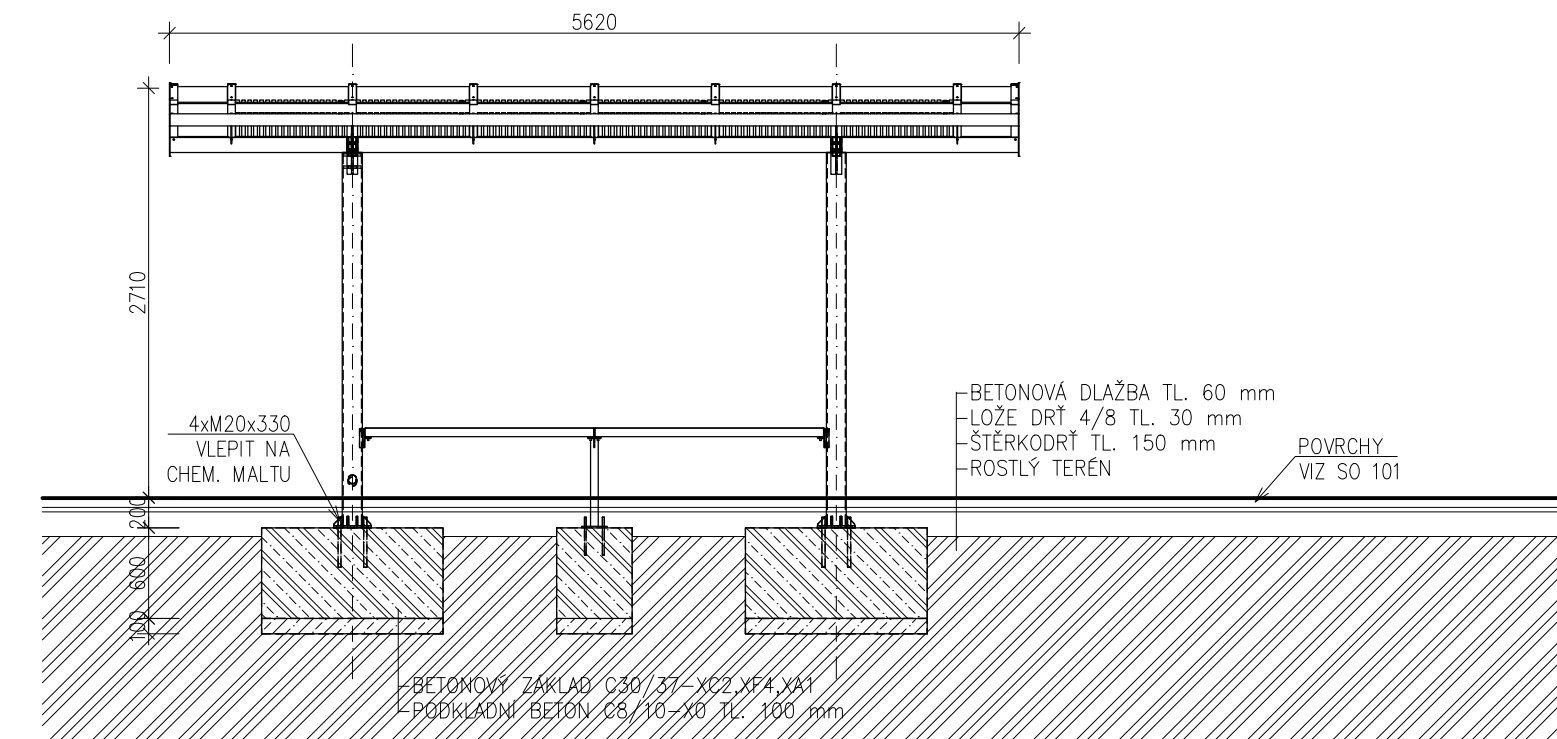

POZNÁMKA:

- TECHNICKÁ ZPRÁVA JE NEDÍLNOU SOUČÁSTÍ DOKUMENTACE
- NA STAVBĚ JE NUTNO VŽDY PRACOVAT S NEJAKTUÁLNĚJŠÍMI REVIZEMI VÝKRESŮ
- DOKUMENTACI JE NUTNO KOORDINOVAT S DOKUMENTACÍ JEDNOTLIVÝCH PROFESÍ
- PŘED BETONÁŽÍ JE NUTNÉ OSADIT CHRÁNICÍKY A SYSTÉMOVÉ PRVKY
- POŽADOVANÉ VÝROBNÍ TOLERANCE JSOU DEFINOVÁNY V PŘÍSLUŠNÝCH NORMÁCH PROVÁDĚNÍ DLE TYPU MATERIÁLU  
ČSN EN 13670–PROVÁDĚNÍ BETONOVÝCH KONSTRUKCÍ  
ČSN EN 1090–PROVÁDĚNÍ OCELOVÝCH KONSTRUKCÍ A HLINÍKOVÝCH KONSTRUKCÍ

ZKRATKY:  
S.H. = SPODNÍ HRANA  
H.H. = HORNÍ HRANA  
P.S. = POD STROP

NAPŘ.: H.H.=50 P.S. => HORNÍ HRANA OTVORU 50 mm POD STROPEM

Změna:	Název změny:	Datum:	Provedl:	Podpis:	
Investor, objednatel: <div> <b>SPRÁVA ŽELEZNIC</b></div> <div>Správa železnic, státní organizace Dlažďená 1003/7, 110 00 Praha 1 kontaktní adresa: Správa železnic, státní organizace Stavební správa západ Sokolovská 1965/278, 190 00 Praha 9</div>		Indyjská činnost: <b>METROPROJEKT Praha a.s.</b> Argentinská 1621/36, 170 00 Praha 7 ing. Aleš Šmrček, tel: +420 296 154 348			
<b>METROPROJEKT Praha a.s.</b> Argentinská 1621/36, 170 00 Praha 7 generální ředitel: Ing. David Krása tel.: +420 296 154 105 www.metroprojekt.cz info@metroprojekt.cz		<div> <b>METROPROJEKT</b></div>		Souprava číslo:	
HJP: <b>Ing. Petr Zobal</b> tel.: +420 296 154 247 Stupeň: <b>DSP (PROJEKT)</b>		Podpis:  Název a účel díla: <b>Přestupní terminál Soběslav</b>			
Zpracovatelky úhrav: <b>stř. S60 - dopravních staveb</b> tel.: +420 296 154 247 Vedoucí úhrav: <b>Ing. Petr Zobal</b> Odpovědný projektant: <b>Ing. Jaroslav Vala</b>		Název části díla: <b>DOKUMENTACE OBJEKTŮ STAVEBNÍ ČÁST POZEMNÍ STAVEBNÍ OBJEKTY ZASTŘEŠENÍ NÁSTUPÍŠTĚ, PŘÍSTŘEŠKY SO 701 ZASTŘEŠENÍ NÁSTUPÍŠTĚ</b>		D D.2 D.2.2 D.2.2.2 D.2.2.2.1	
Výpracoval: <b>Ing. Vítězslav Hansl</b> Kontroloval: <b>Ing. Petr Vyskočil</b> Start: znal: <b>V21/2042</b> Potet: formulo: <b>10 x A4</b>		Podpis:  Podpis:  Datum: <b>7/2021</b> Měřítko: <b>1:100, 1:50</b>		Název přílohy: <b>PŮDORYS A ŘEZY</b> Stížka: - Číslo příl.: <b>012</b>	
JČO: <b>21 8027 04 02 02 02</b>					