



Přehledové schéma napájení
STÁVAJÍCÍ STAV

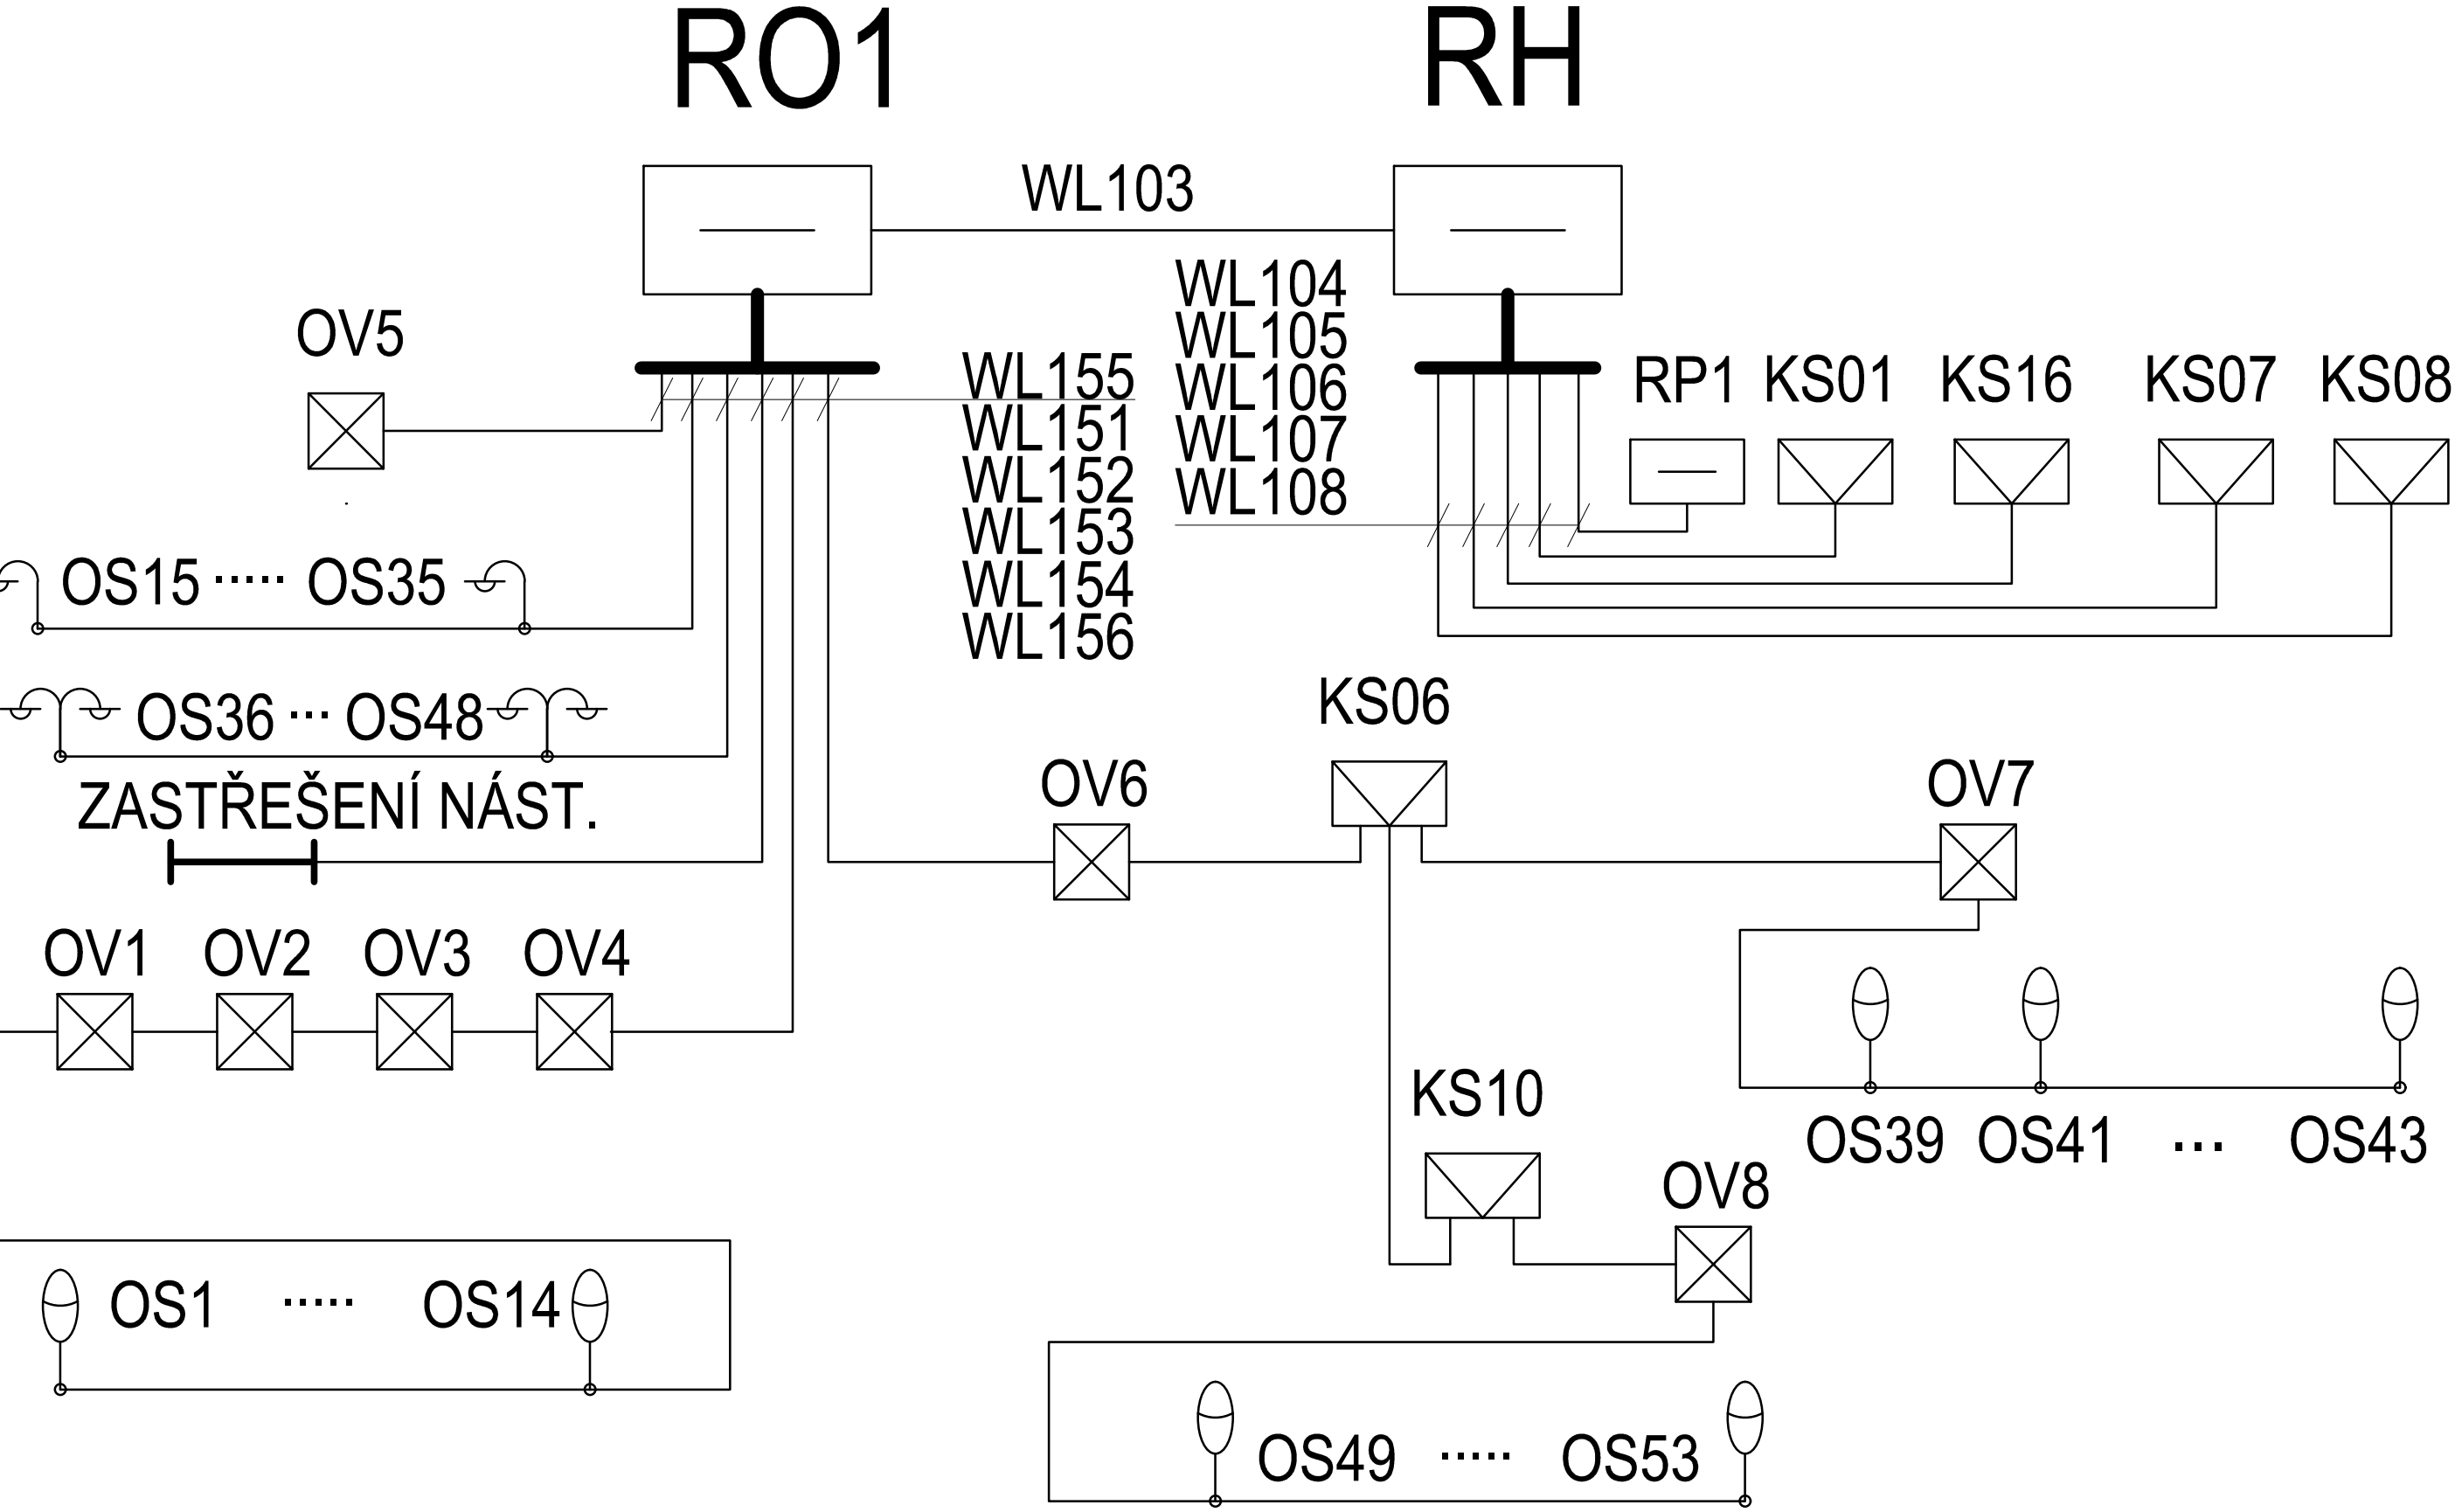

Přehledové schéma napájení
NOVÝ STAV

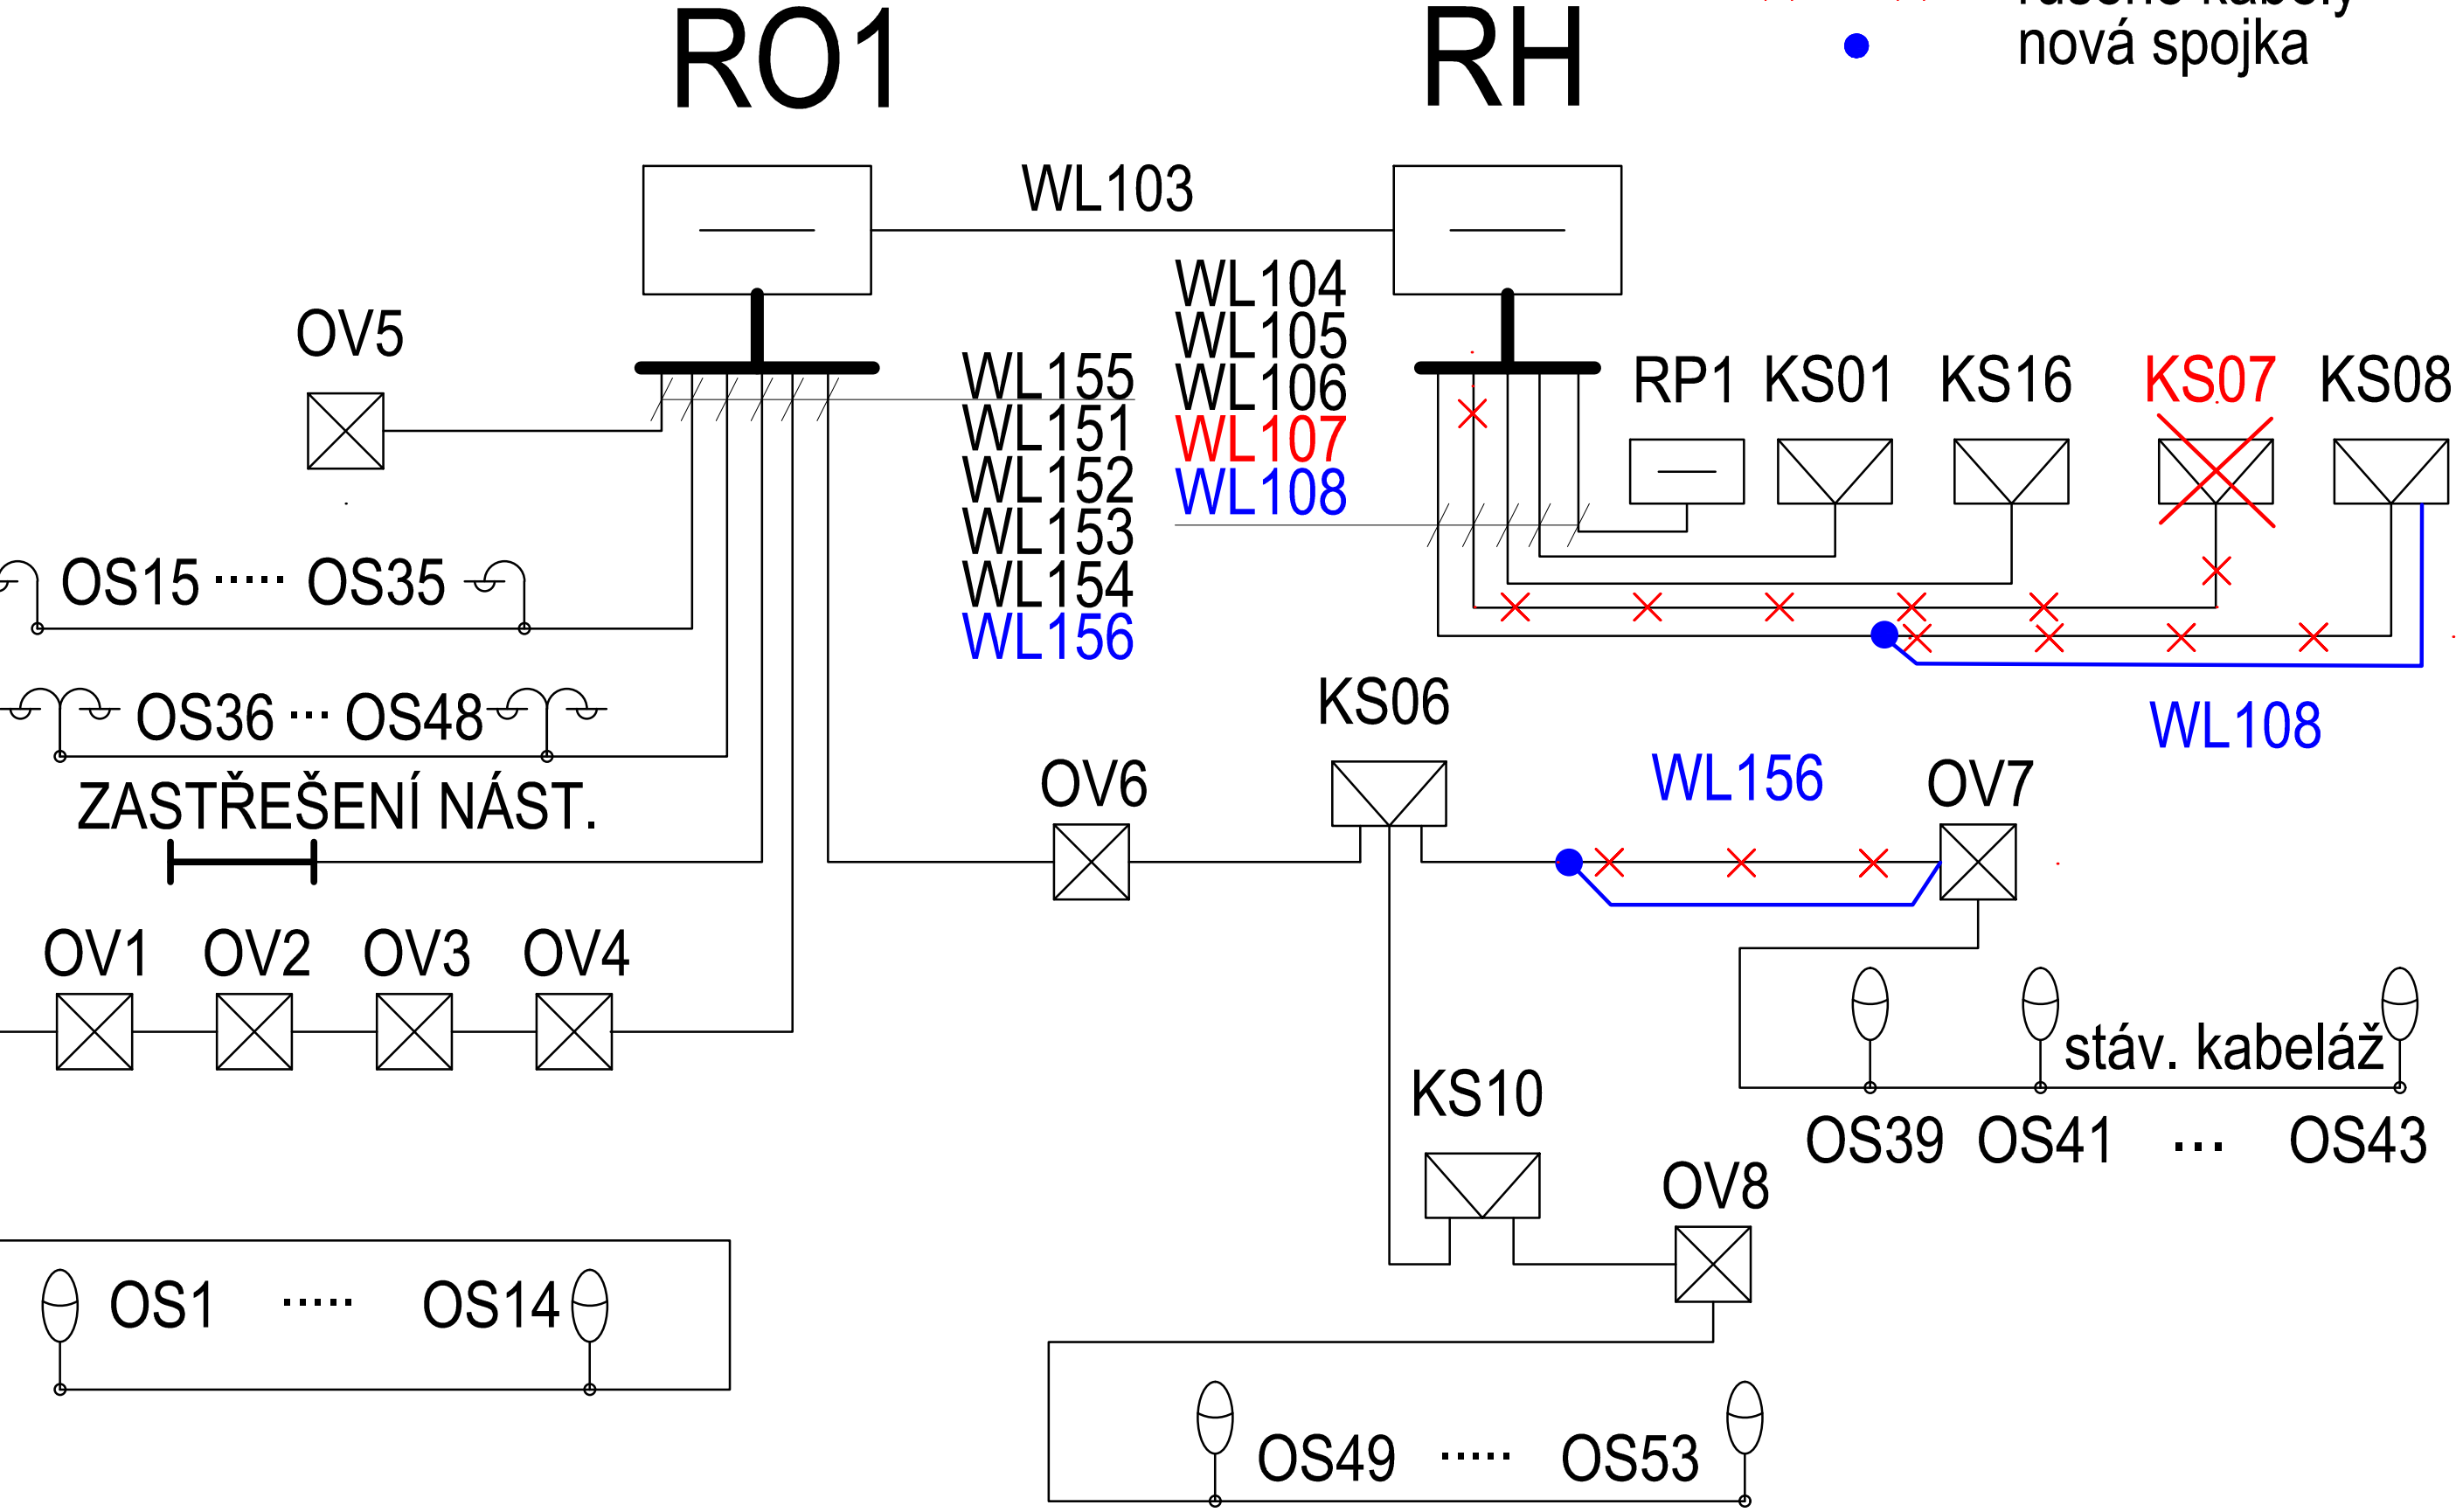

LEGENDA:

- stávající kabely
- překládané kabely
- × × rušené kabely
- nová spojka

Investor, objednatel:		Správa železnic, státní organizace Díazdění 1003/7, 110 00 Praha 1		Inženýrská činnost:	
Změna:		Datum:		Provedl:	
Podpis:		Podpis:		Podpis:	
METROPROJEKT Praha a.s. Argentinská 1621/36, 170 00 Praha 7		generální ředitel: Ing. David Krása tel.: +420 296 154 105 www.metroprojekt.cz info@metroprojekt.cz		Souprava číslo:	
HlP:		Podpis:		Název a účel díla:	
Ing. Petr Zobal		DSP (PROJEKT)		Přestupní terminál Soběslav	
Zpracovatelství útvar:		Název části díla:		D	
stř. S71 - elektrotechnické		DOKUMENTACE OBJEKTŮ		D.2	
tel.: +420 296 154 158		STAVEBNÍ ČÁST		D.2.3	
Vedoucí útvaru:		TRAKČNÍ A ENERGETICKÁ ZAŘÍZENÍ		D.2.3.6	
Ing. Jan Kahuda		ROZVODY VN, NN, OSV. A DÁLKOVÉ OVL.ODP.			
Odpovědný projektant:		S0 405 PŘELOŽKA SILNOPROUDÝCH		Stožka:	
Jan Říha		ROZVODŮ SŽ, SEE		D.2.3.6.01	
Výpracoval:		Název přílohy:		Číslo příl.:	
Ing. Hana Krásná		S0 405 PŘELOŽKA SILNOPROUDÝCH		003	
Kontroloval:		Přehledové schéma			
Skart. znak:		Datum:			
V21/2042		7/2021			
Podíl formátu:		Měřítko:			
5x A4		-			
		IČO:			
		21			
		8027			
		04			
		02			
		03			
		06-01			