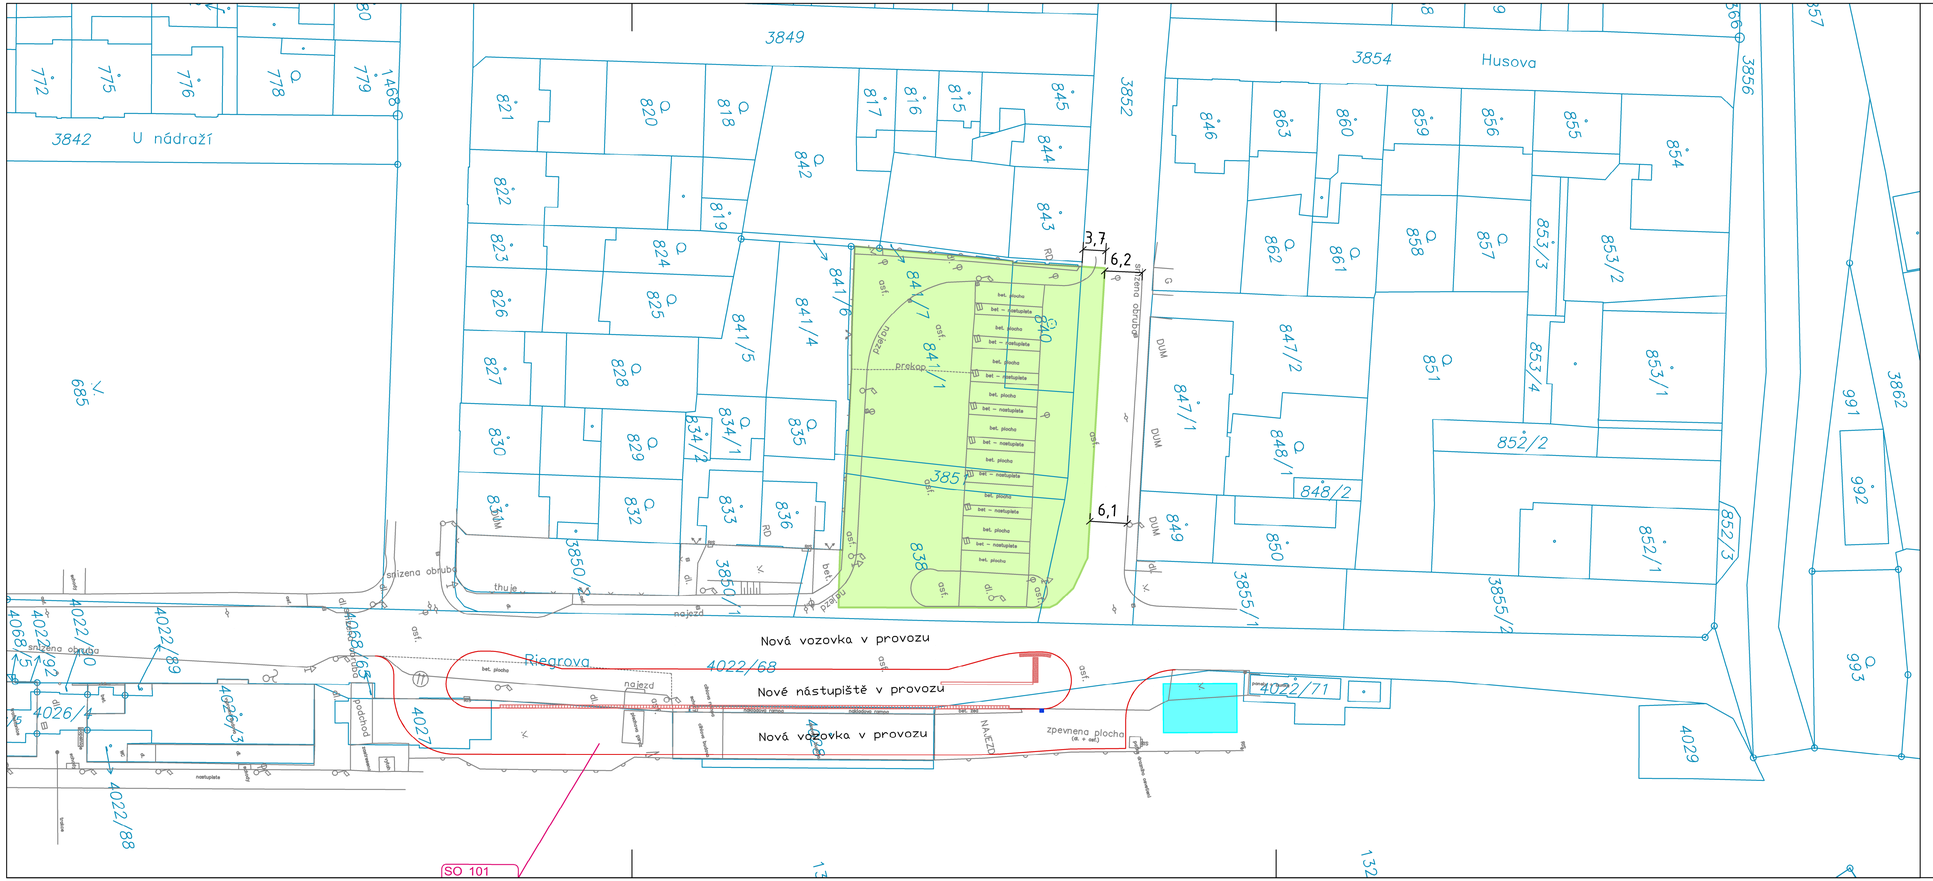

Legenda

- Katastr nemovitostí
- Zaměření
- Zábor stavby - aktuelní etapa
- Zařízení staveniště

SOUŘADNICOVÝ SYSTÉM JTSK | **VÝŠKOVÝ SYSTÉM BPV**

Změna:	Název změny:	Datum:	Provedl:	Podpis:

Investor, objednatel:
SPRÁVA ŽELEZNIC
Správa železnic, státní organizace
Dlážděná 1003/7, 110 00 Praha 1
kontaktní adresa:
Správa železnic, státní organizace
Stavební správa západ
Sokolovská 1955/278, 190 00 Praha 9

Inženýrská činnost:
METROPROJEKT Praha a.s.
Argentinská 1621/36,
170 00 Praha 7
ing. Aleš Smrček, tel: +420 296 154 348

METROPROJEKT Praha a.s.
Argentinská 1621/36,
170 00 Praha 7
generální ředitel: Ing. David Krása
tel.: +420 296 154 105
www.metroprojekt.cz
info@metroprojekt.cz

METROPROJEKT

Souprava číslo:

HIP: **Ing. Petr Zobal** Podpis:
tel.: **+420 296 154 247**
Stupeň: **DSP (PROJEKT)**

Název a účel díla:
Přestupní terminál Soběslav

Zpracovatelský útvar: **stř. S60 - dopravních staveb**
tel.: **+420 296 154 247**
Vedoucí útvaru: **Ing. Petr Zobal** Podpis:
Odpovědný projektant: **Ing. Jaroslav Vala** Podpis:

Název části díla: **ZOV**
Zásady organizace výstavby

D.2.1.8

Vypracoval: **Jiří Churaň** Podpis:
Kontroloval: **Ing. Jiří Churaň** Podpis:

Název přílohy:
ZOV Situace záborů staveniště 4 etapa

Složka:

Číslo příl.: **014**

Skart. znak:	V21/2042	Datum:	7/2021
Počet formátů:	4xA4	Měřítko:	1:500

IČD: 21 8027 04 02 01 08