

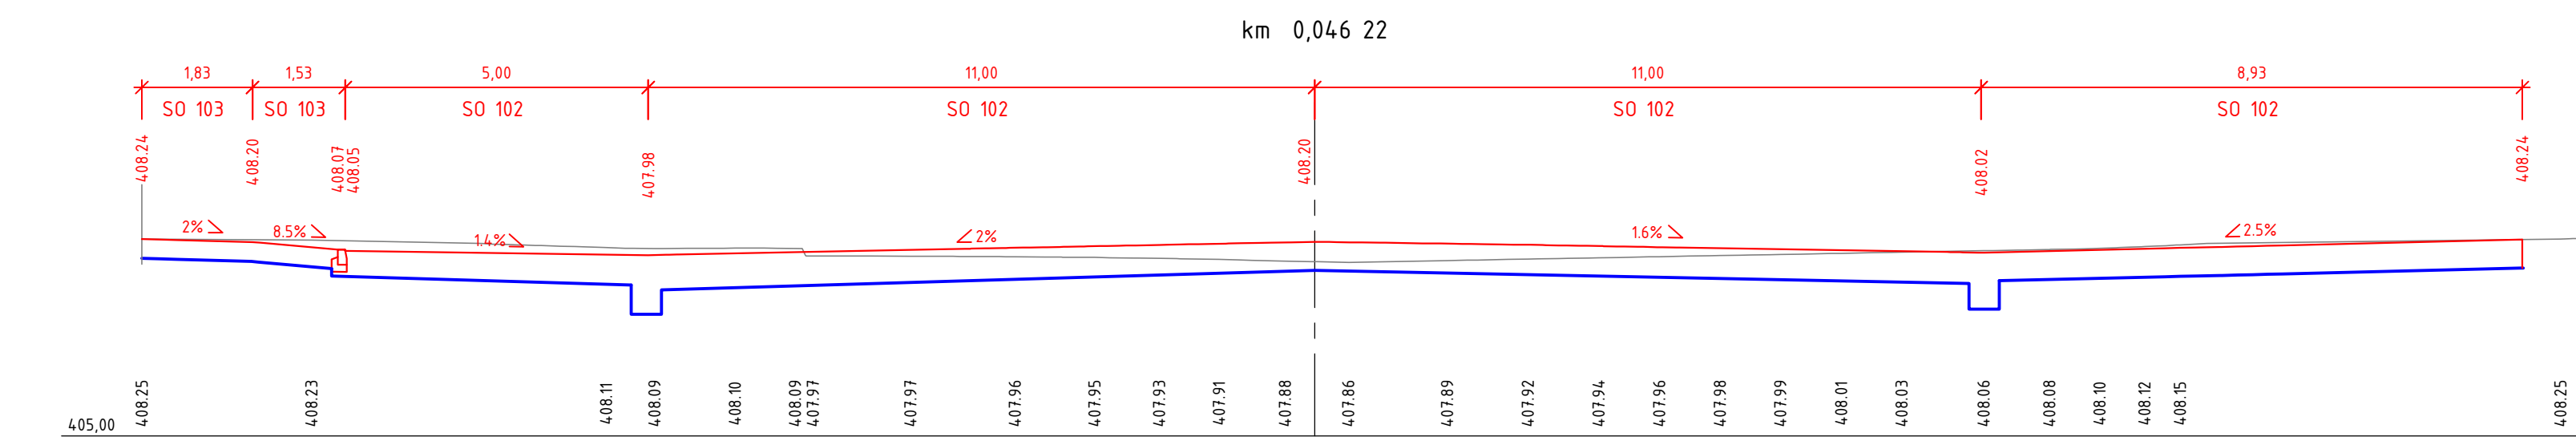
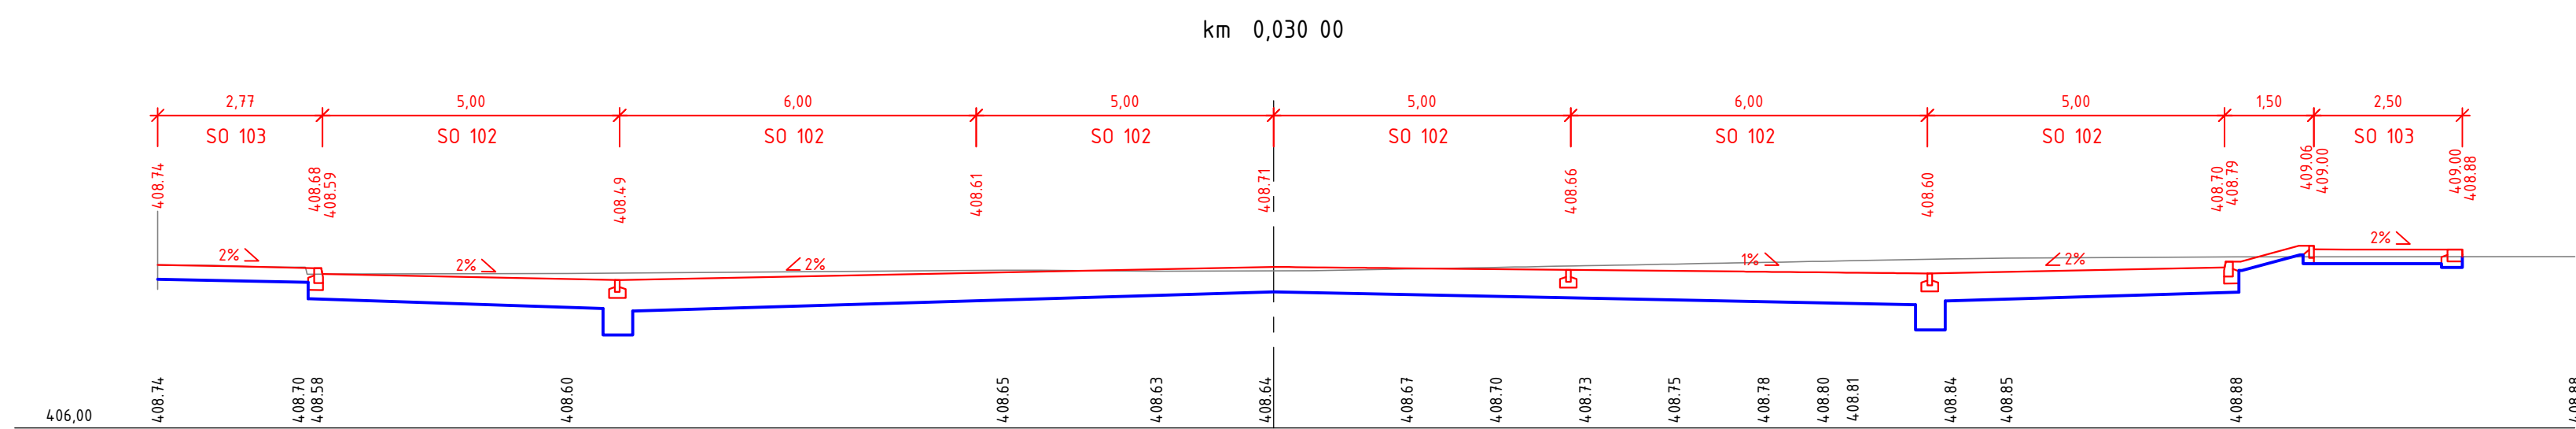
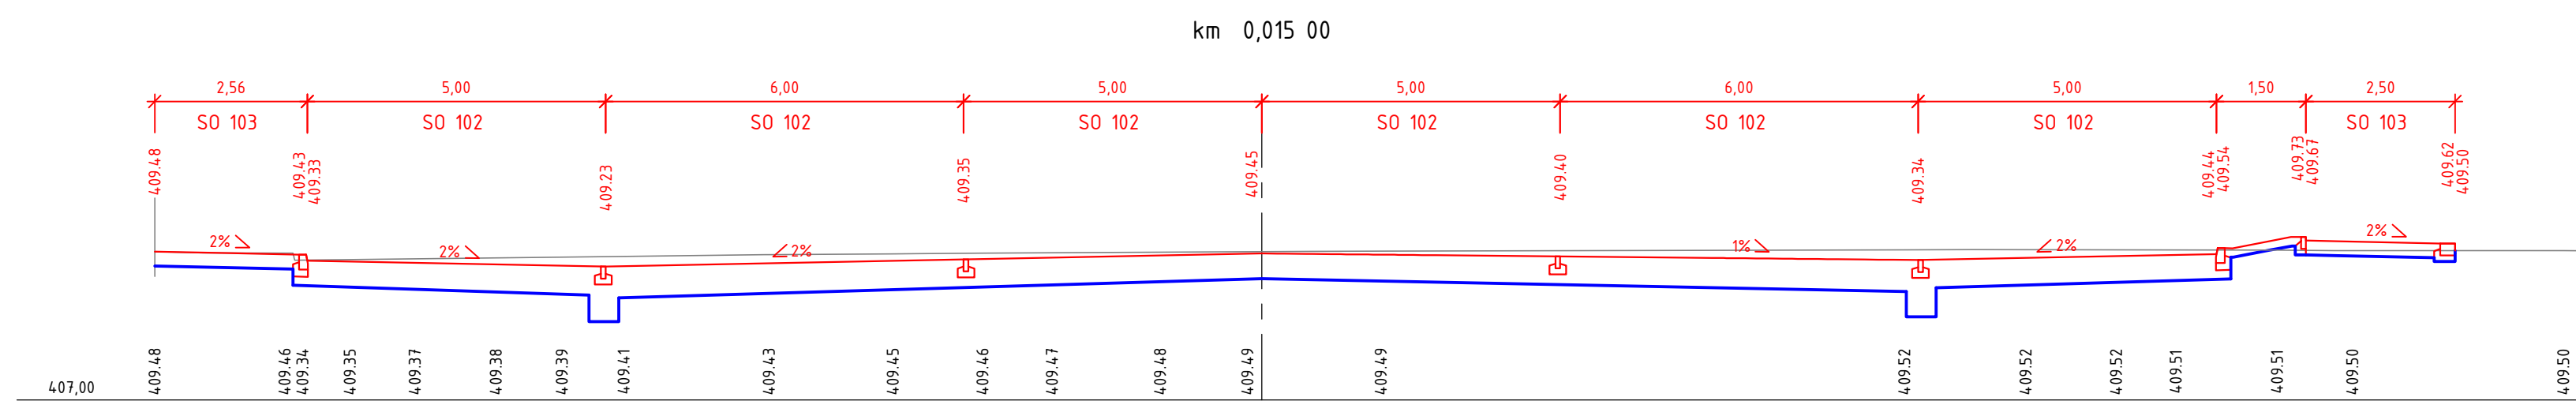
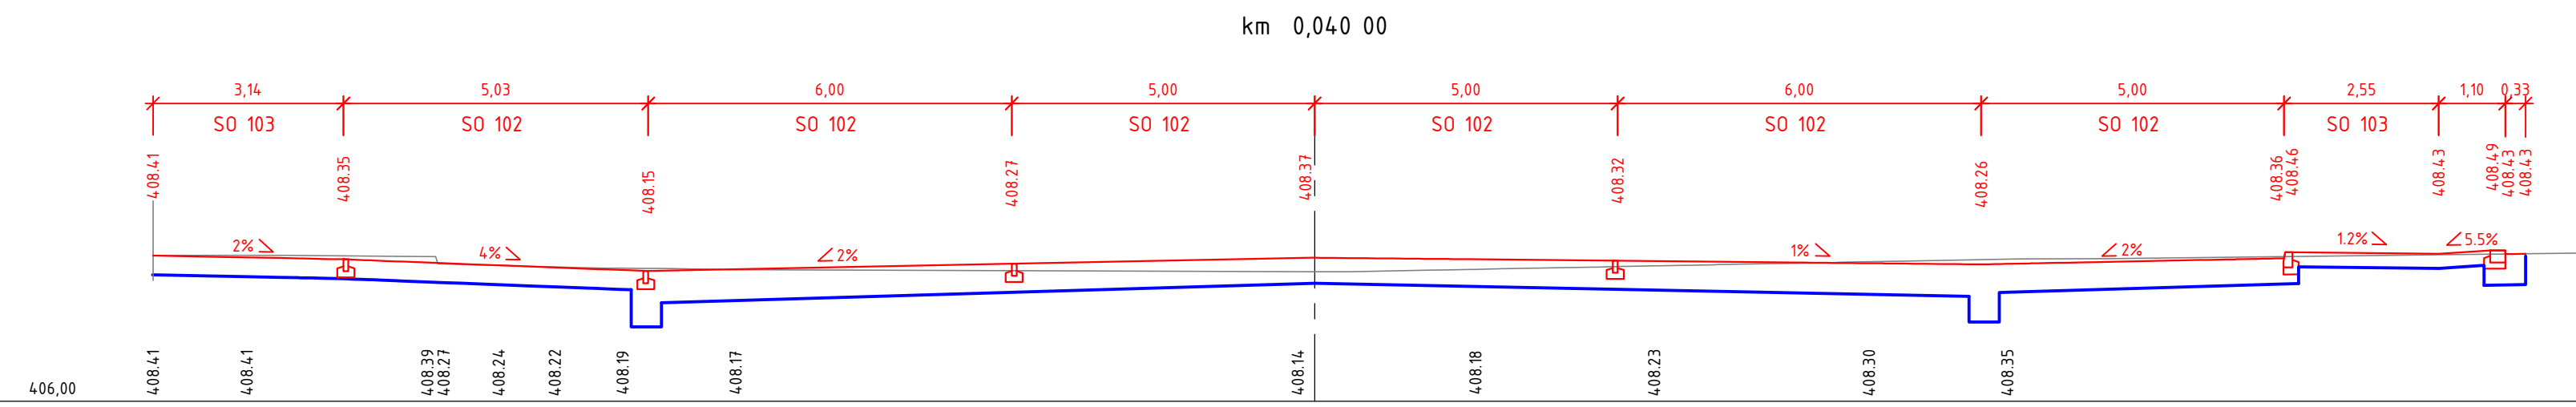
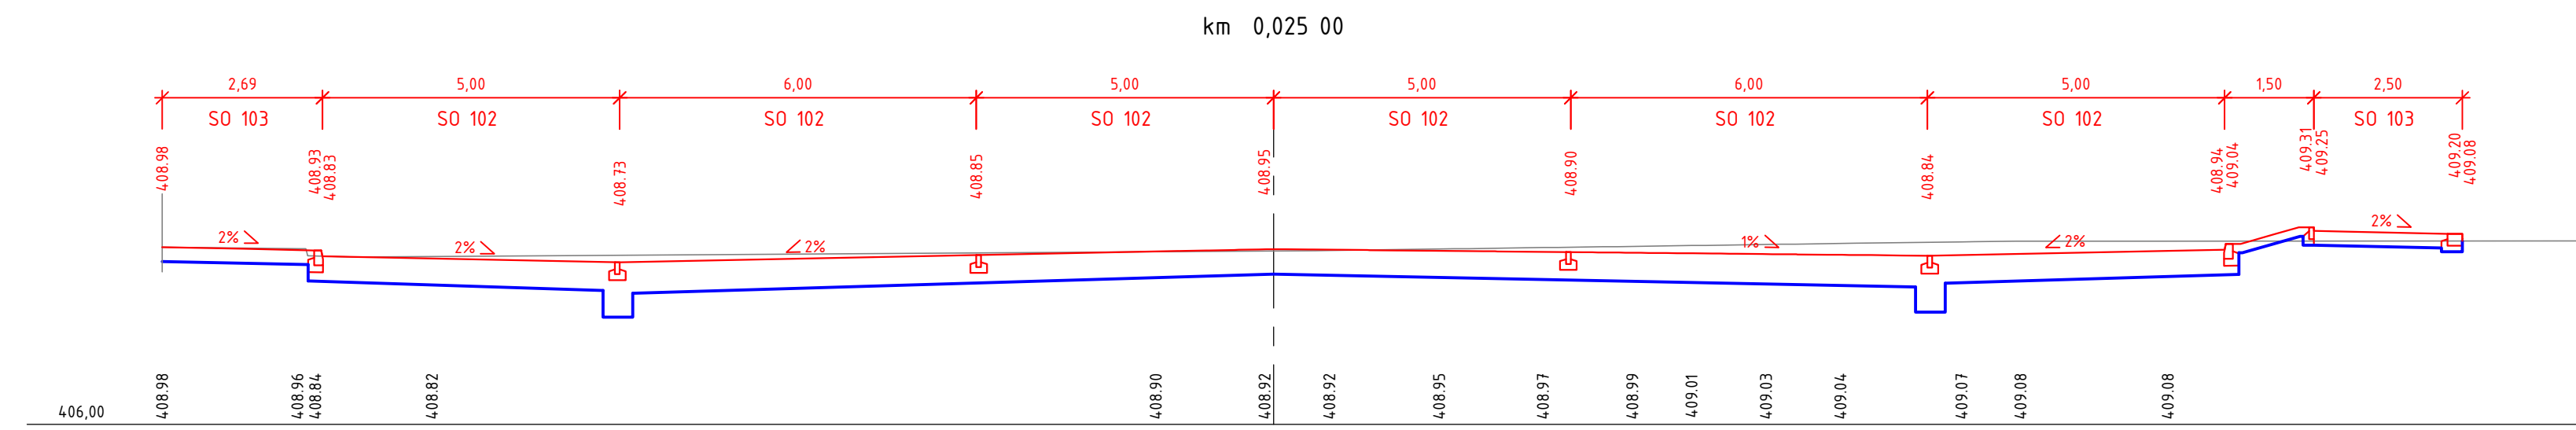
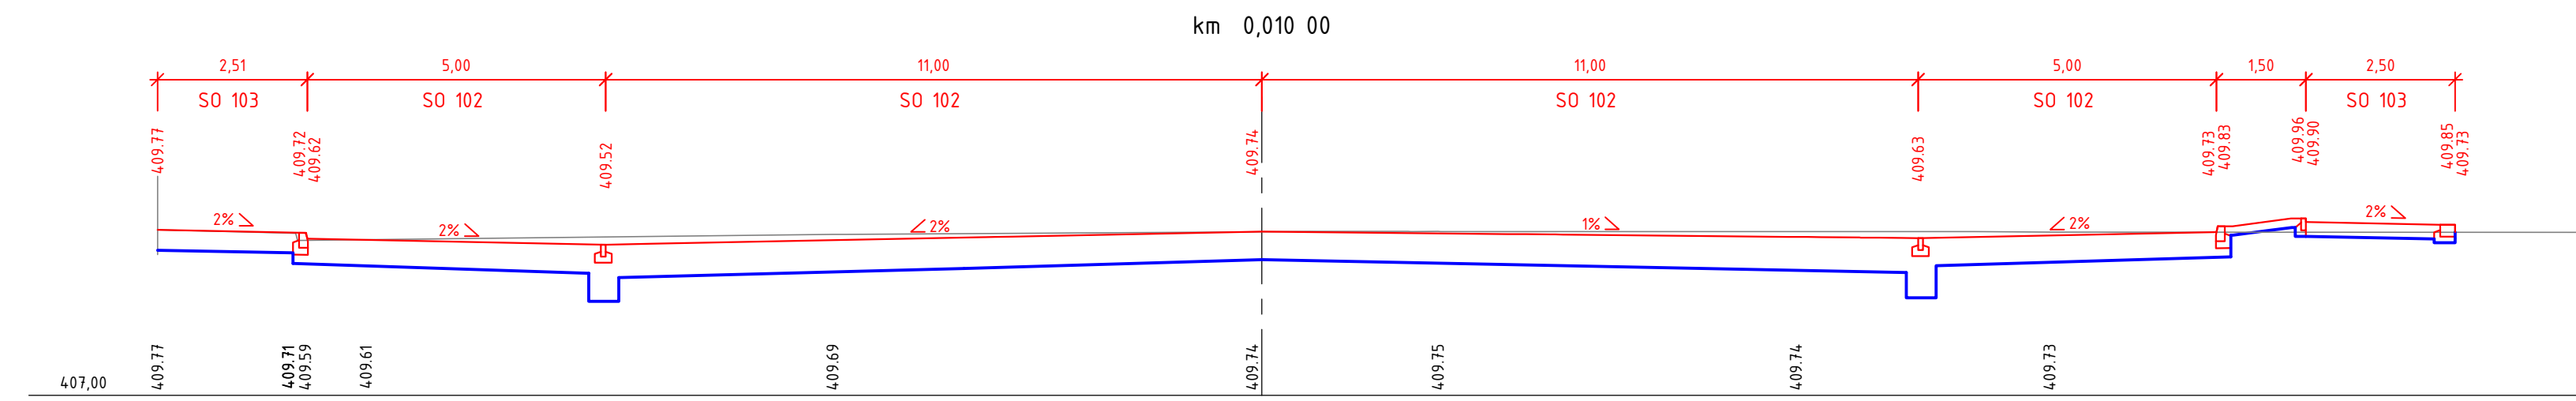
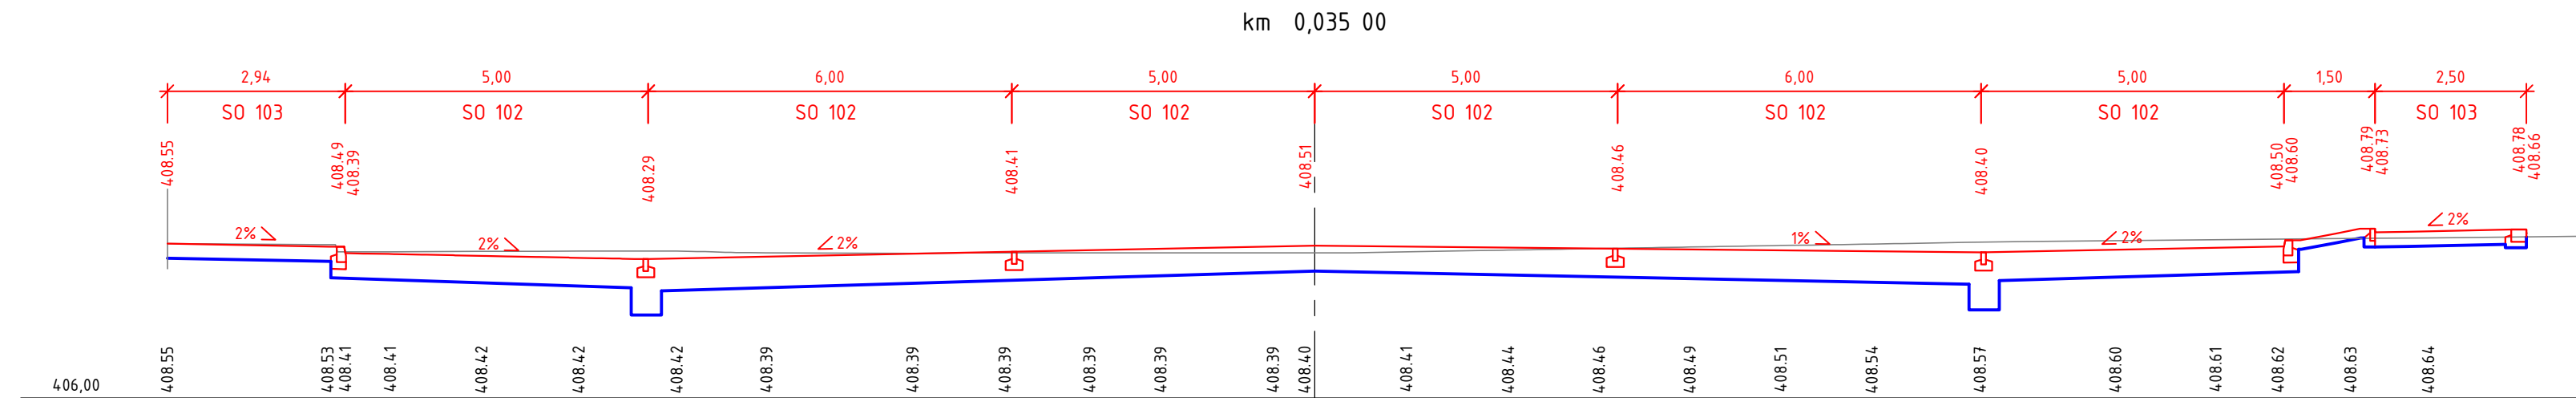


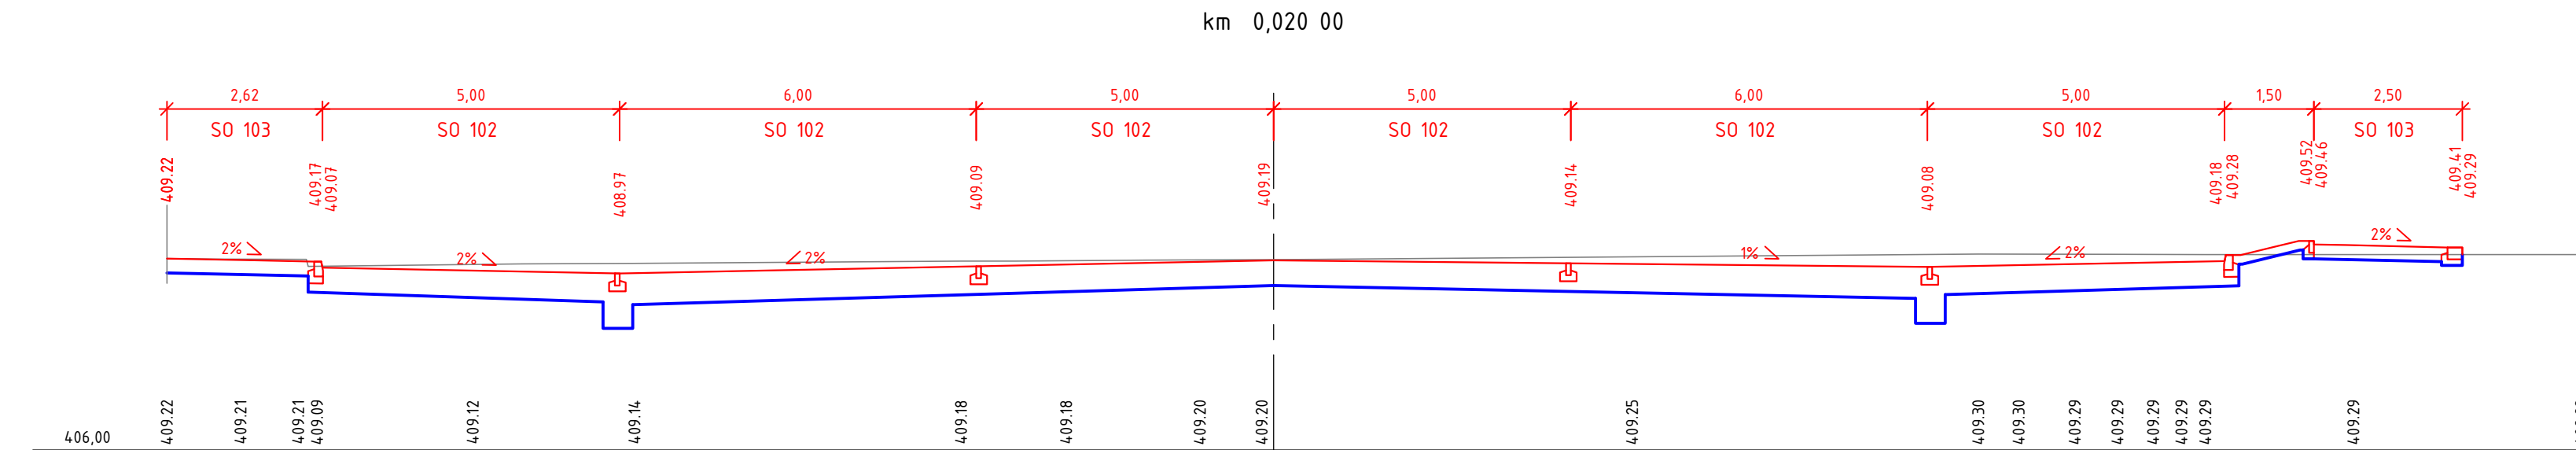

PŘÍČNÉ ŘEZY-PARKOVIŠTĚ P+
M. 1:100

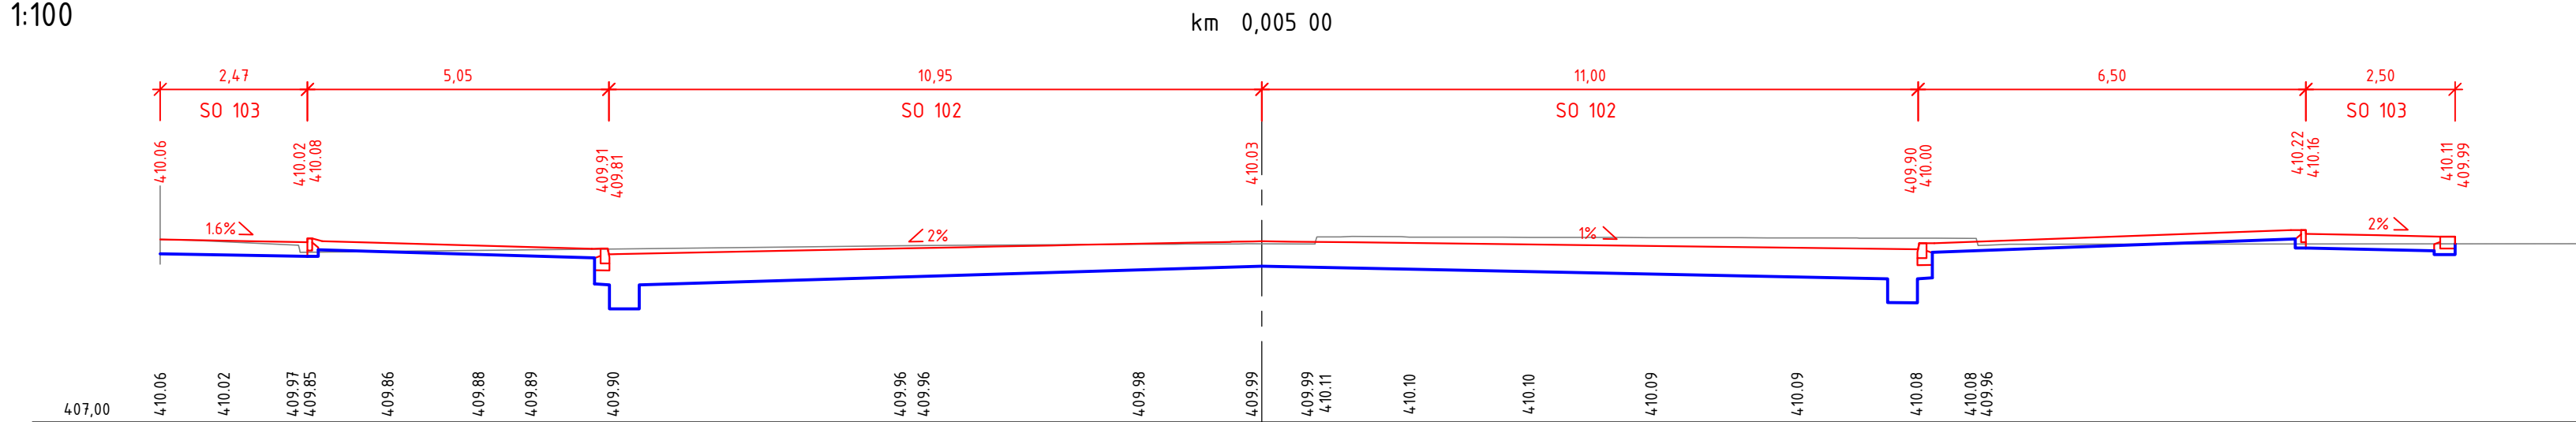

SOUBŮRNÝ VÝKRES SYSTÉMU JTSK		VÝKROVÝ SYSTÉM JTSK	
Změna:		Název změny:	
		Datum:	Provedl:
			Podpis:
Investor, objednatel:		Inženýrská činnost:	
 SPRÁVA ŽELEZNIC Správa železnic, státní organizace Diážená 1003/7, 110 00 Praha 1 kontaktní adresa: Správa železnic, státní organizace Stavební správa západ Sokolovská 1955/278, 190 00 Praha 9		METROPROJEKT Praha a.s. Argentinská 1621/36, 170 00 Praha 7 Ing. Aleš Šmrček, tel.: +420 296 154 348	
METROPROJEKT Praha a.s. Argentinská 1621/36, 170 00 Praha 7 generální ředitel: Ing. David Krása tel.: +420 296 154 105 www.metroprojekt.cz info@metroprojekt.cz		 METROPROJEKT Souprava číslo:	
HIP: _____ Podpis: _____ Ing. Petr Zobal tel.: +420 296 154 237 Stupeň: _____ DSP (PROJEKT)		Název a účel díla: <h1>Přestupní terminál Soběslav</h1>	
Zpracovatelský útvar: stř. S60 - dopravních staveb tel.: +420 296 154 247 Vedoucí útvar: Ing. Petr Zobal Odpovědný projektant: Ing. Jaroslav Vala		Název části díla: POZEMNÍ KOMUNIKACE SO 102 - Parkovací plocha SO 103 - Komunikace pro pěší	
Vypracoval: _____ Podpis: _____ Ing. Jaroslav Vala Kontrola: _____ Podpis: _____ Ing. Petr Vyskočil Start: _____ Datum: _____ 8xA4 V21/2042 7/2021 Počet: _____ Měřítko: _____ 1:100		Název přílohy: PŘÍČNÉ ŘEZY-PARKOVIŠTĚ P+R	
		Štuka: _____ Číslo příl.: _____ 009	