


ÚSTŘEDNÍ STAVĚDLO PLZEŇ - TRIANGL, 1.NP (M 1:50)

- VYSVĚTLIVKY:
- Zařízení stávající
 - Zařízení a propojení budovaná v rámci tohoto PS
 - Zařízení a propojení budovaná v rámci jiných PS

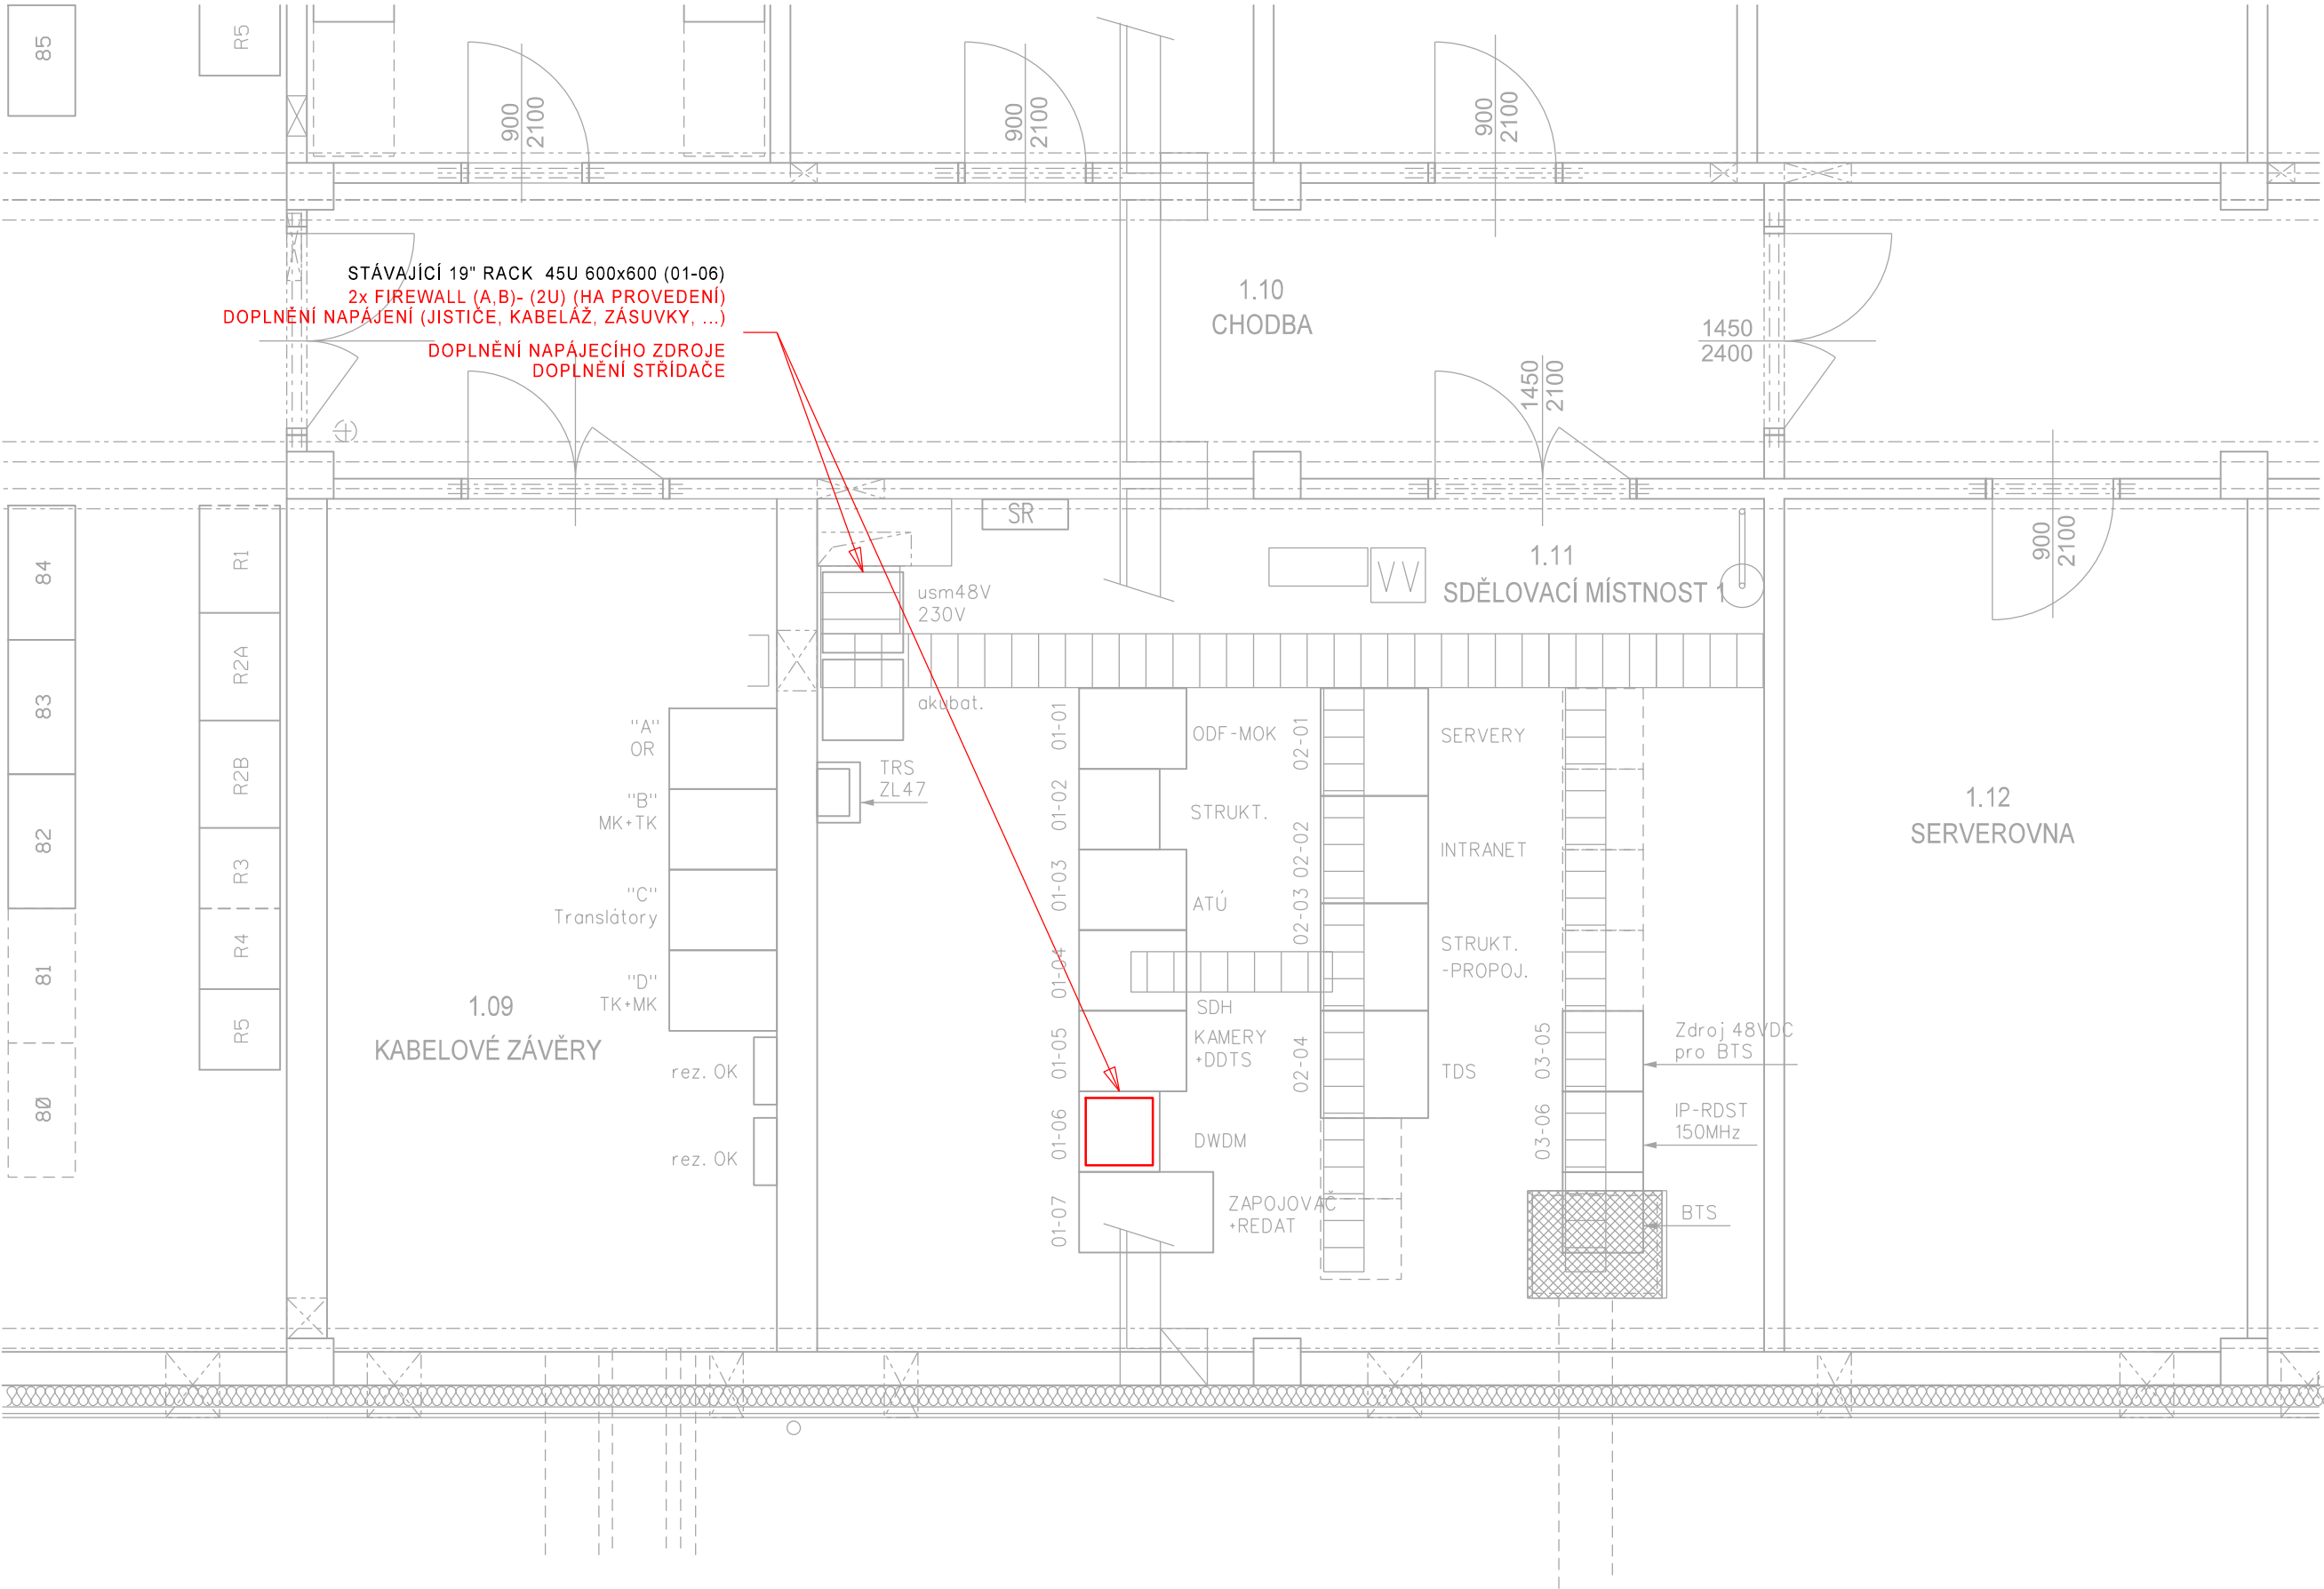


Paré:

Razítko oprávněné osoby:

Podpis:

Datum:

Revize:	Datum:	Popis:	Kontroloval:

Stavebník / investor:	Správa železnic, státní organizace	
Adresa:	Dlážděná 1003/7, 110 00 Praha 1	
Zástupce investora:	Stavební správa západ	
Adresa:	Sokolovská 278/1955, 190 00 Praha 9	

Zhotovitel díla:	SUDOP PRAHA a.s.		
Adresa:	Olšanská 1a, 130 00 Praha 3		
Kontakt:	T: +420 267 094 111 E: praha@sudop.cz		
Zhotovitel části / objektu:	SUDOP PRAHA a.s.		
Adresa:	Olšanská 1a, 130 00 Praha 3		
Kontakt:	T: +420 267 094 111 E: praha@sudop.cz		
Hlavní projektant (HIP):	Ing. Martin Štrof	Specialista:	Ing. Martin Štrof

Název stavby / akce:	SEGMENTACE PROVOZU V TECHNOLOGICKÉ DATOVÉ SÍTI		Označení (S-kód): S631800120
			Zakázka: 18-353.208A
Název části:	Železniční sděľovací zařízení		Označení části: D.1.2
Název objektu:	PS 3-102 OŘ Plzeň, segmentace provozu		Číslo objektu / komplexu:
Název přílohy:	OŘ Plzeň		Číslo přílohy:
Název dílčí části přílohy:	ŽST Plzeň hl. n., umístění zařízení		2 . 003
Odpovědný projektant:	Zpracovatel přílohy:	Měřítko: -	Stupeň dokumentace:
Ing. Martin Štrof	Ing. Martin Štrof	Formáty: 3xA4	DUR
Kraj:	Katastrální území:	TUDU:	Smluvní datum zpracování:
viz textová část	viz textová část	viz textová část	04/2021

S-kód:	Stupeň dokumentace:	Část:	Objekt:	Podobjekt:	Příloha:	Revize:
S631800120	DUR	D12XX	XX	XX	2	003
P01						

DOKUMENT LZE UŽÍVAT POUZE VE SMYSLU PŘÍSLUŠNÉ SMLOUVY O DÍLO, ŽÁDNÁ JEHO ČÁST NEMŮŽE BYT DLE ZÁKONA č.121/2000 Sb. KOPÍROVÁNA NEBO JINÝM ZPŮSOBEM ROZŠÍŘOVÁNA. BEZ SOUHLASU SUDOP PRAHA a.s.