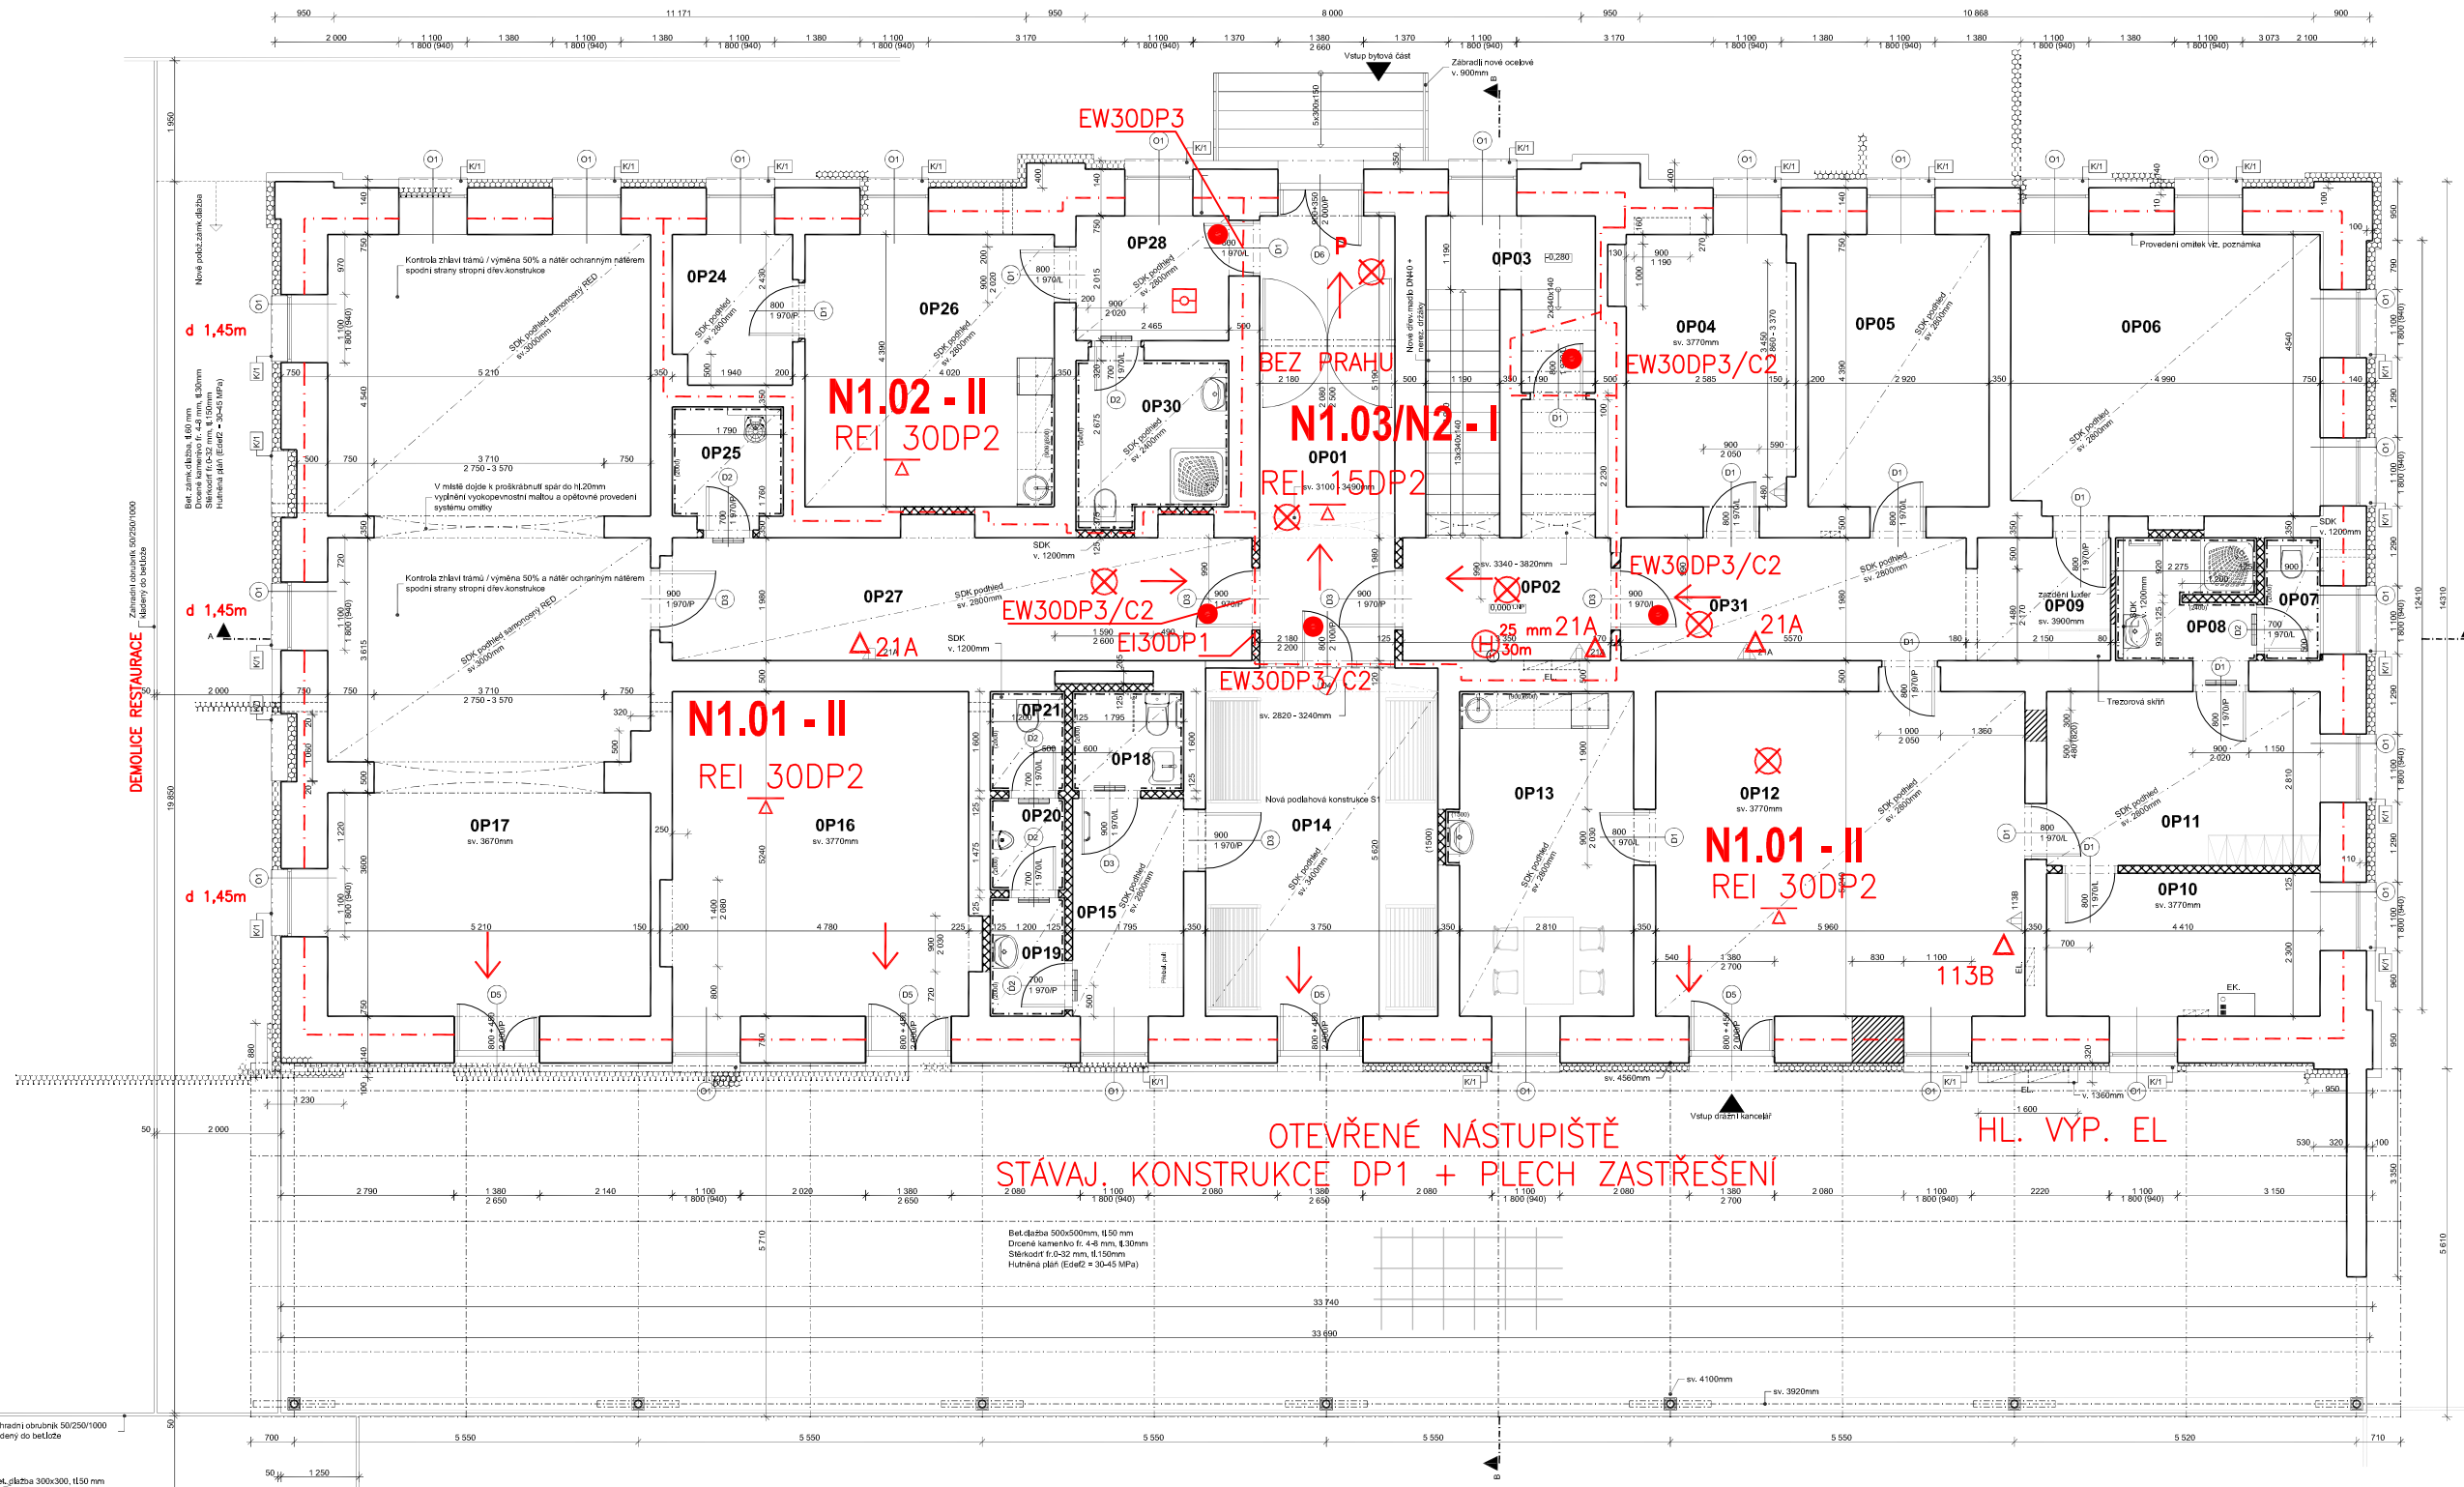

Legenda místností

Číslo	Účel místnosti	Plocha (m²)	Podlaha	Stěna	Podhled
0P01	Vstupní hala	15,65 m²	Keramická dlažba	Štuková omítka	Štuková omítka
0P02	Chodba	6,65 m²	Keramická dlažba	Štuková omítka Omyv.nátěr v.1,5m	Štuková omítka
0P03	Schodiště	12,70 m²	Keramická dlažba	Štuková omítka Omyv.nátěr v.1,5m	Štuková omítka
0P04	Technologie	11,85 m²	Antistatické PVC	Štuková omítka	
0P05	Sklad	12,75 m²	PVC	Štuková omítka	SDK podhled sv. 2800mm
0P06	Sklad	22,75 m²	PVC	Štuková omítka	SDK podhled sv. 2800mm
0P07	WC	1,80 m	Keramická dlažba	Štuková omítka Ker.obklad v.2,0m	SDK podhled sv. 2800mm
0P08	Koupelna	4,35 m²	Keramická dlažba	Štuková omítka Ker.obklad v.2,4m	SDK podhled sv. 2400mm
0P09	Chodba	4,50 m²	PVC	Štuková omítka Omyv.nátěr v.1,5m	SDK podhled sv. 2800mm
0P10	Technická místnost	10,15 m²	PVC	Štuková omítka	SDK podhled sv. 2800mm
0P11	Šatna	12,40 m²	PVC	Štuková omítka	SDK podhled sv. 2800mm
0P12	Dražební kancelář	31,20 m²	Antistatické PVC	Štuková omítka	SDK podhled sv. 2800mm
0P13	Denní místnost	14,70 m²	Keramická dlažba	Štuková omítka Ker.obklad v.1,5m	SDK podhled sv. 2800mm
0P14	Čekárna	21,05 m²	Keramická dlažba	Štuková omítka	SDK podhled sv. 3400mm
0P15	Předsíň WC	6,60 m²	Keramická dlažba	Štuková omítka Omyv.nátěr v.1,5m	Štuková omítka sv. 2800mm
0P16	Sklad	25,05 m²	Keramická dlažba	Štuková omítka	
0P17	Sklad	64,25 m²	Keramická dlažba	Štuková omítka	
0P18	WC invalidé / ženy	2,85 m²	Keramická dlažba	Štuková omítka Ker.obklad v.2,0m	SDK podhled sv. 2400mm
0P19	Umyvadlo muži	2,30 m²	Keramická dlažba	Štuková omítka Ker.obklad v.2,0m	SDK podhled sv. 2400mm
0P20	Pisoár muži	1,75 m²	Keramická dlažba	Štuková omítka Ker.obklad v.2,0m	SDK podhled sv. 2400mm
0P21	WC muži	1,90 m²	Keramická dlažba	Štuková omítka Ker.obklad v.2,0m	SDK podhled sv. 2400mm
0P24	Sklad	4,60 m²	PVC	Štuková omítka	SDK podhled sv. 2800mm
0P25	Úklidová komora	3,15 m²	Keramická dlažba	Štuková omítka Ker.obklad v.2,0m	SDK podhled sv. 2400mm
0P26	Pokoj	17,65 m²	PVC	Štuková omítka	SDK podhled sv. 2800mm
0P27	Chodba	17,90 m	Keramická dlažba	Štuková omítka	SDK podhled sv. 2800mm
0P28	Předsíň	4,90 m²	PVC	Štuková omítka	SDK podhled sv. 2800mm
0P29			Keramická dlažba	Štuková omítka Ker.obklad v.2,0m	SDK podhled sv. 2400mm
0P30	Koupelna	6,15 m²	Keramická dlažba	Štuková omítka Ker.obklad v.2,4m	SDK podhled sv. 2400mm
0P31	Chodba	11,00 m²	PVC	Štuková omítka Omyv.nátěr v.1,5m	SDK podhled sv. 2800mm

Legenda materiálů

- Konstrukce stávající - dřevěné zdivo
- Pórobetonové zdivo, tl.150mm
- Pórobetonové zdivo, tl.125mm
- CP20 na MV15
- Kontakt.zateplovací systém ETICS s min.tloušťkou tl.140mm

Poznámka

Provedení sanačních omítek:
Podhoz
Pořežní jádro, tl.20mm
Sanační omítka, tl.20mm
Hlazená omítka, tl.2,5mm
Penetrač.nátěr
Silikátová vnitřní barva

Vše provedeno v certifik.systému výrobce

Skladba podlahy S1 - 114:
Keramická dlažba, tl.8mm
Lepicí stěrka
Nátěrová hydroizolační stěrka
Podkladní beton C12/15, tl.60mm + KY 15/15/6

LEGENDA ZNAČEK PBŘ

REI (EI)30DP1	POŽ. ODOLNOST POŽ. DĚLÍCÍ KONSTR.
	SMĚR ÚNIKU
	VÝCHOD Z OBJEKTU
EW 30DP3	POŽÁRNÍ UZAVĚR
C2	SAMOZAVÍRACÍ MECHANISMUS
	HRANICE POŽÁRNÍHO ÚSEKU
	PŘENOSNÝ HASICÍ PŘÍSTROJ
	AUTONOMNÍ HLÁSIČ POŽÁRU
N 1.01 - II	OZNAČENÍ POŽÁRNÍHO ÚSEKU
P	PANIKOVÉ KOVÁNÍ
	ORIENT. OSVĚTLENÍ S VLASTNÍM ZDROJEM
25 mm / 30m	VNITŘNÍ ODBĚRNÍ MÍSTO
d 1,45m	ODSTUPOVÁ VZDÁLENOST

Ved. ateliéru	Hladík T.	Vypracoval	M. Vykouk
Zodp. projektant	M. Vykouk	Hl. projektant	
Místo	Rybniště	Kraj	Ústecký
Investor	Správa železnic, s.r.o.		

ZEFRA PROJEKT/ATELIER
ZEFRAPROJEKT s.r.o.
Masarykova 3502/93b, 400 01 Ústí nL, IČ: 066 86 98
mob.736 536 382, zefraprojekt@zefraprojekt.cz

Akce
PD - Rybniště ON - oprava objektu

Část
Požárně bezpečnostní řešení

Výkres
Půdorys 1.NP - PBŘ

Datum 11/2021	Číslo výtisku
Stupeň DSP	
Měřítko 1:125	
Číslo výkresu	