
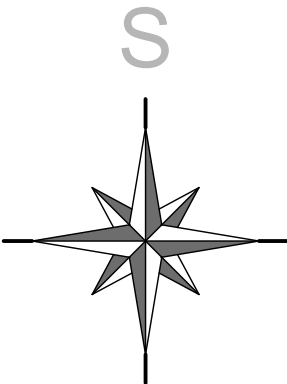


Situační výkres širších vztahů

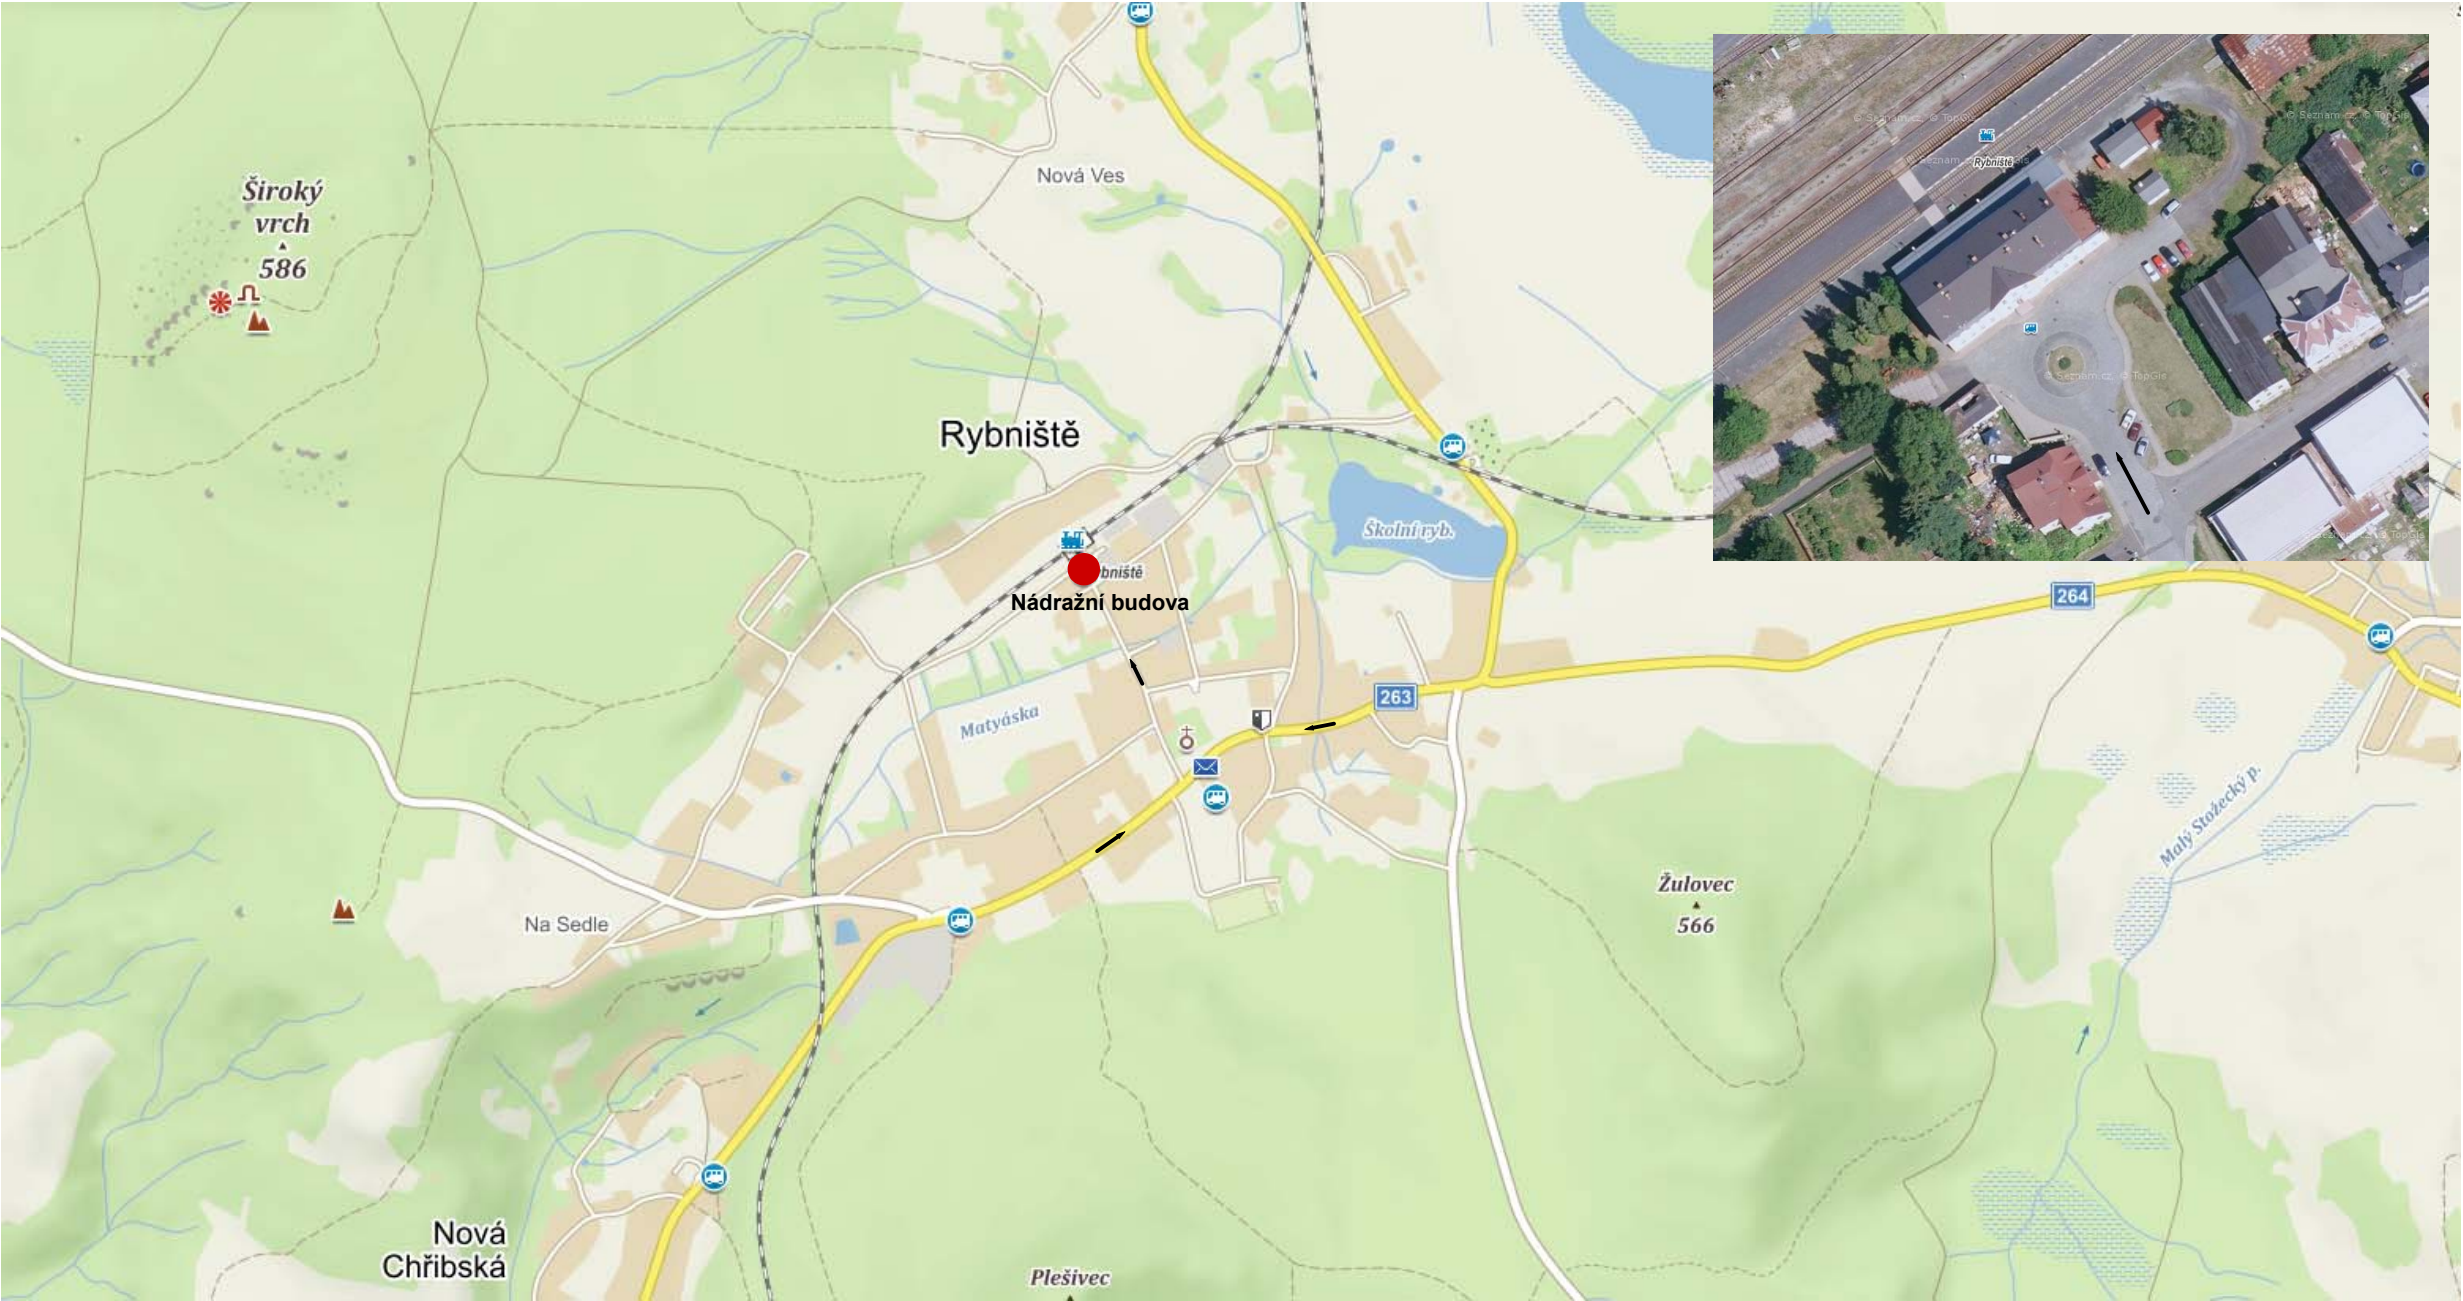

Hl. projektant	Hladík T.	Vypracoval	Hladík T.
Zodp. projektant	Hladík T.	Kraj	Ústecký
Investor Správa železnic, státní organizace			
Název akce Rybníště ON - oprava objektu			
Oddíl C. Situační výkresy			
Objekt Nádražní budova			
Výkres Situační výkres širších vztahů			
ZEFRA PROJEKT/ATELIER <small>Masarykova 3502/93b, 400 01 Ústí n/L, IČ 066 86 982 mob 736 538 382, zefraprojekt@zefraprojekt.cz</small>		Datum 06/2021 Číslo výtisku	
		Stupeň DSP	
		Měřítko	
		Číslo výkresu	
		C1	