




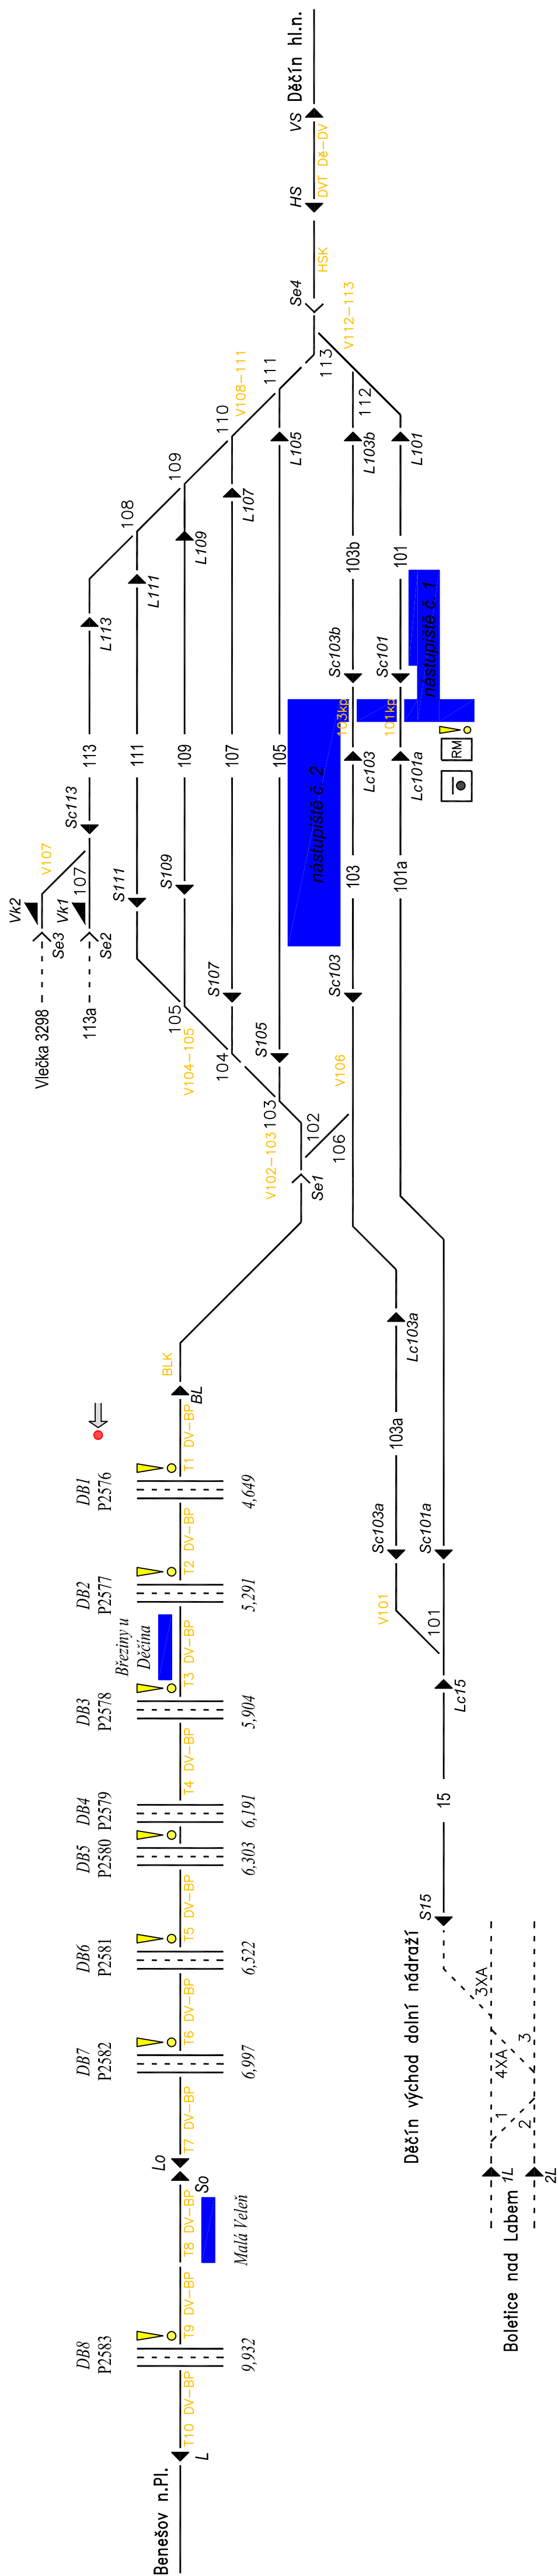


## DĚČÍN VÝCHOD HORNÍ NÁDRAŽÍ

5C 3C 1C 3V

IST PK HIS

[illegible]

Investor	 Správa železniční dopravní cesty, státní organizace			Správa železniční dopravní cesty, státní organizace Oblastní ředitelství Ústí nad Labem					
	Odpov. projektant stavby	Ing. Milouš Janík							
	Odpov. projektant PS, SO, části	Rynda Martin							
	Vypracoval	Rynda Martin							
	Technická kontrola								
PD OPRAVA SZZ DĚČÍN VÝCHOD HORNÍ NÁDRAŽÍ									
PS 01-11-01 - Děčín východ, SZZ									
MONITOR JOP									
D.1.1.1.2									
1001									

	
SPOL. S R. O. Ústí nad Labem	
MONZAS spol. s r.o. Blažoslavova 337/62, 400 01 Ústí n. L. tel/fax: +420 425 200 266 e-mail: monzas@monzas.cz	
Zak. číslo zhotov.	204 17 001
Datum	02/2018
Stupeň	PSŘ
Měřítko	4x A4
Část	Příloha