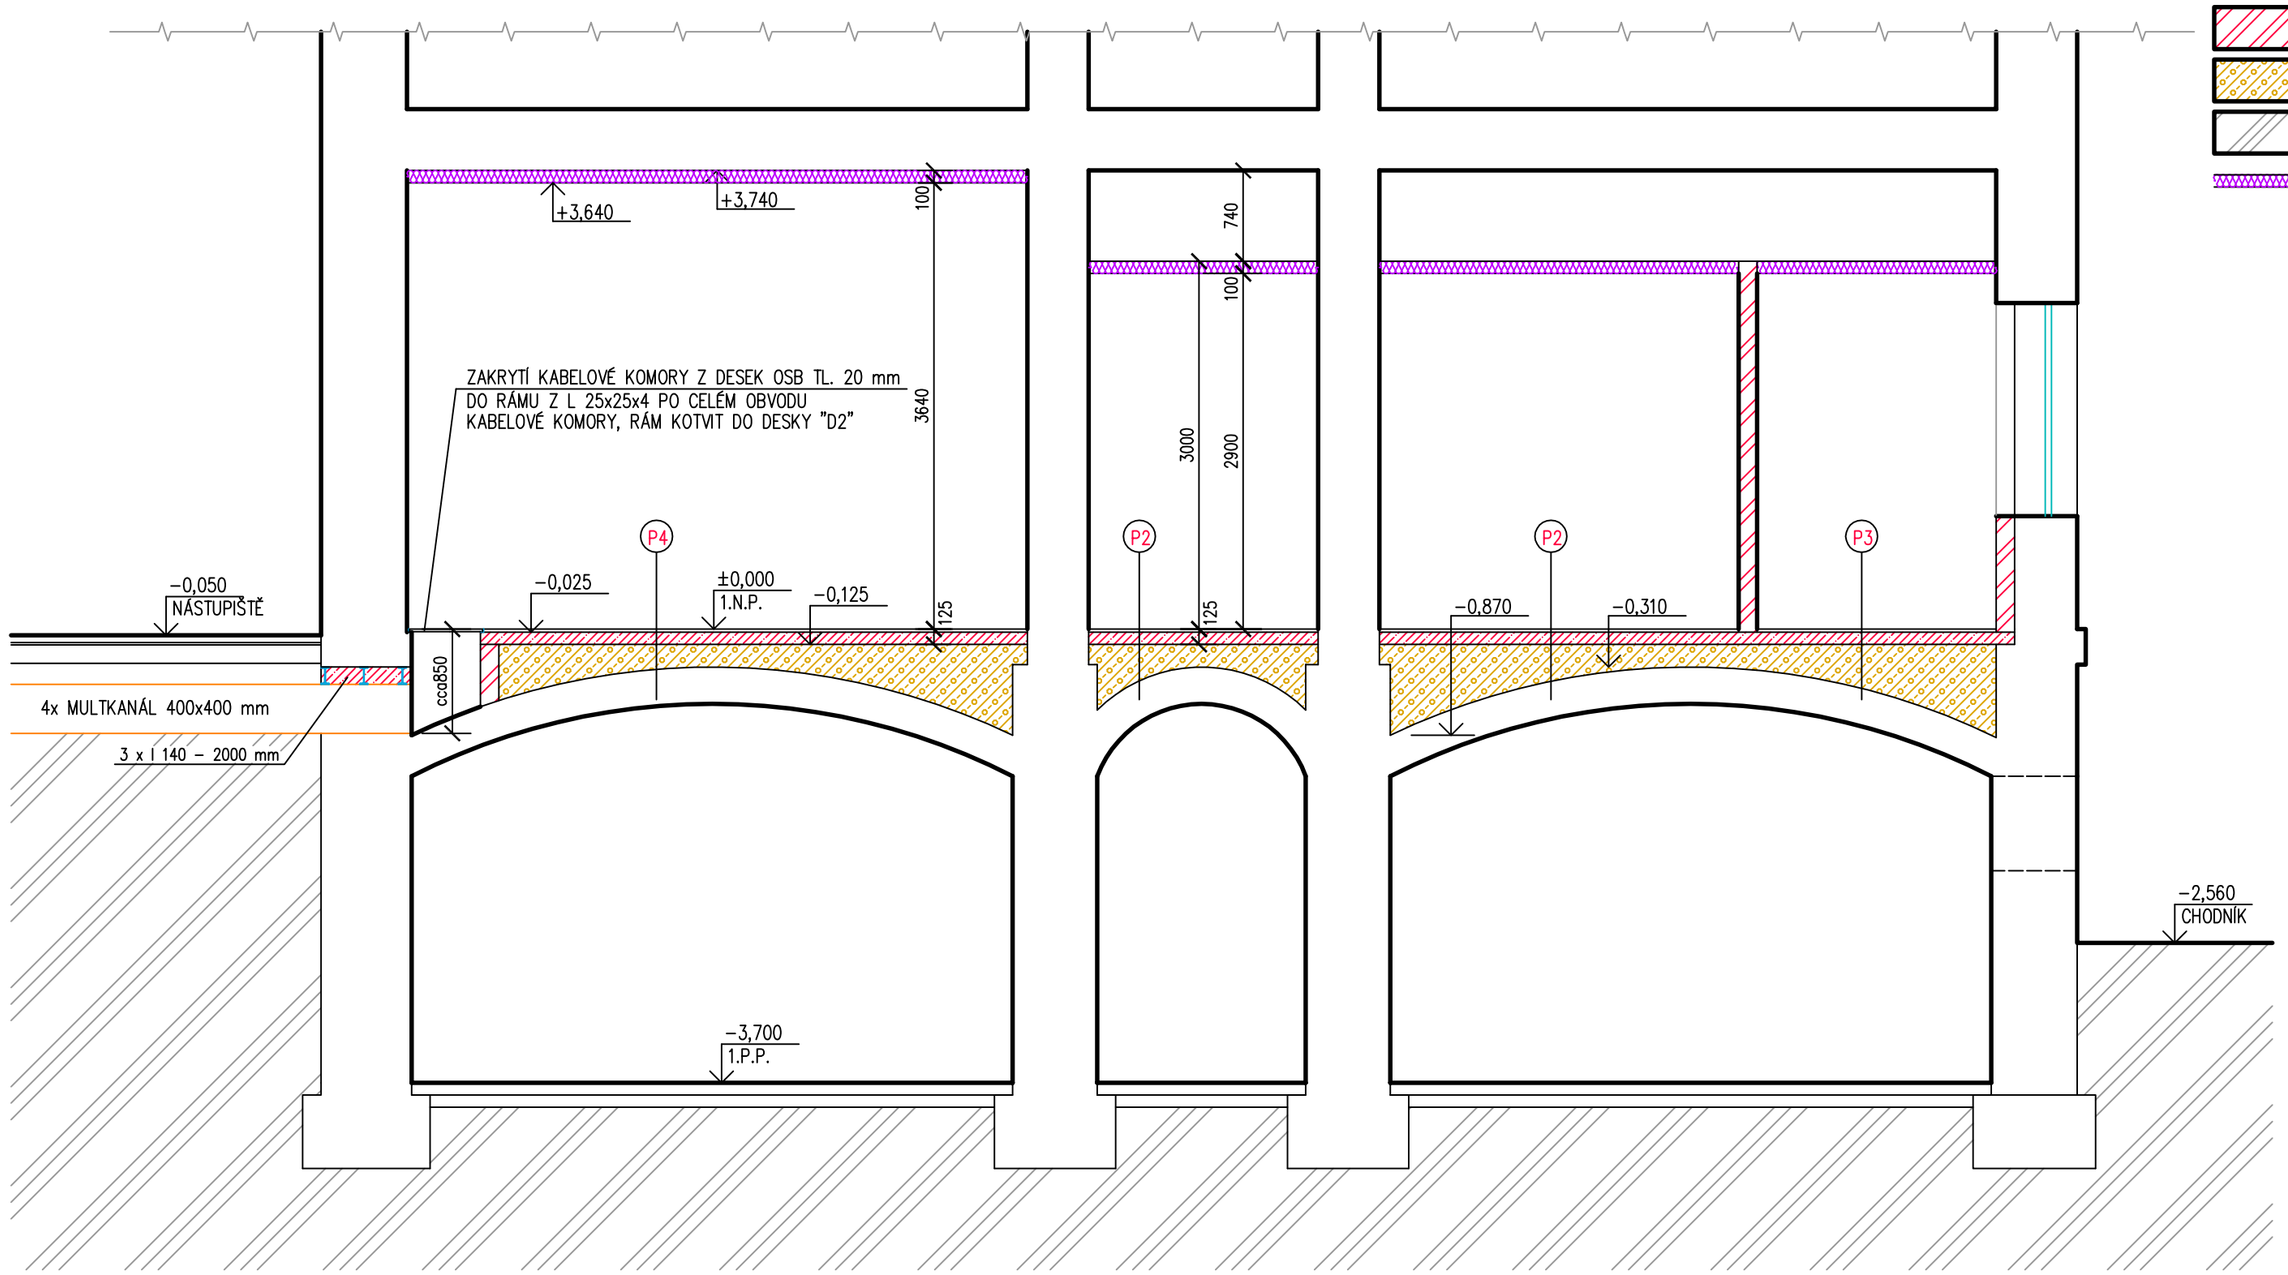


## LEGENDA MATERIÁLU

- STÁVAJÍCÍ ZDIVO A KONSTRUKCE
- NOVÉ BETONOVÉ A ŽELEZOBETONOVÉ MONOLITICKÉ KONSTRUKCE PODROBNĚ VIZ VÝPIS SKLADEB
- NOVÉ ZDIVO Z PÓROBETONOVÝCH TVÁRNIC NA ZDÍCÍ MALTU PRO PÓROBETONOVÉ TVÁRNICE
- HUTNĚNÝ ZÁSYP PĚNOVÝM SKLEM – PODKLADNÍ VRSTVA MEZI KLENBOU A ŽB STROPNÍ DESKOU
- ROSTLÝ TERÉN
- NOVÉ PODHLEDY S IZOLACÍ Z MINERÁLNÍ VATY – PODROBNĚ VIZ VÝKRES PODHLEDŮ

## SCHEMA BUDOVY S VYZNAČENÍM ZÁJMOVÉ ČÁSTI

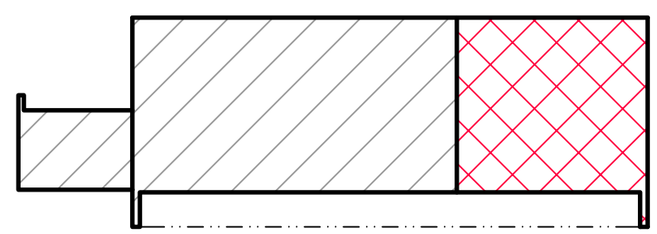

**VÝŠKOVÝ SYSTÉM : MÍSTNÍ**
**FIXNÍ BOD = ±0,000 m = POVRCH PODLAHY V 1.N.P.**

NÁZEV AKCE :

PD OPRAVA SZZ DĚČÍN východ horní nádraží

DOKUMENTACE PRO STAVEBNÍ ŘÍZENÍ

E.2. POZEMNÍ STAVEBNÍ OBJEKTY A TECHNICKÉ VYBAVENÍ

| | | | |
|---|---|---|---|
| ZHOTOVITEL: Stavební společnost JK spol. s r.o. Úvoz 252, Jílové, Martiněves, 405 02 IČ: 01739565 DIČ: CZ01739565 ID datové schránky: nd8v8df web: www.spol-jk.cz | | STAVEBNÍK: Správa železniční dopravní cesty, státní organizace Oblastní ředitelství Ústí nad Labem | |
| ZODP. PROJEKTANT: | Ing. Jiří Kulhánek | ČÍSLO AUTORIZACE: | ČKAIT 0400849 |
| VYPRACOVAL: | Ing. Jan Kulhánek, Ing.Vladimír Polda | ČÍSLO ZAKÁZKY: | 0055-0038-2017 |
| MÍSTO STAVBY: | budova 17. LISTOPADU 1414/24, DĚČÍN I, st.p.č. 3059, k.ú. DĚČÍN | | |
| STAVEBNÍ OBJEKT SO-1 - 2-01 STAVEBNÍ ÚPRAVY ČÁSTI 1.N.P. VÝPRAVNÍ BUDOVY SPOJENÉ SE ZMĚNOU UŽÍVÁNÍ | | DATUM: 05/2018 MĚŘÍTKO: 1:50 | PARÉ: |
| ČÁST PD: E.2.1. POZEMNÍ OBJEKTY BUDOV | | ČÍSLO VÝKRESU: 08 | |
| ŘEZ A-Á | | | |